



GONDOMAR
é Doura

MUNICÍPIO DE GONDOMAR

MUNICÍPIO DE GONDOMAR

Divisão de Mobilidade, Trânsito e Gestão de Obras

EDITAL

DR. MARCO MARTINS, PRESIDENTE DESTA CÂMARA MUNICIPAL TORNA PÚBLICO:

No uso da competência que é conferida à Câmara Municipal pelo artigo 33.º, n.º 1 alínea rr) da Lei n.º 75/2013, de 12 de Setembro, com as alterações introduzidas pela Retificação n.º 46-C / 2013, de 11 de Novembro, que compete à Câmara Municipal deliberar sobre o estacionamento de veículos nas ruas e demais lugares públicos e os artigos 6.º e 7.º do Decreto – Lei n.º 44/2005, de 23 de Fevereiro, estabelecem que a sinalização das vias públicas compete às Câmaras Municipais nas vias sobre a sua jurisdição e o ordenamento do trânsito, incluindo a fixação dos limites de velocidade a que se refere o n.º 1 do artigo 28.º do Código da Estrada, compete à entidade gestora das respetivas vias públicas, delegada no Senhor Presidente em reunião daquele órgão municipal, de 24 de Outubro de 2013, a seguinte decisão, relativa ao ordenamento de trânsito na freguesia de Baguim do Monte:

RUA PORTOCARRO

Alteração da circulação do sentido do trânsito atual (dois sentidos) para sentido único (NNO-SSE).

Quem circula neste arruamento tem paragem obrigatória (sinal B2 - Paragem Obrigatória em cruzamentos ou entroncamentos), na sua intersecção com a Rua D. António Castro Meireles.

RUA D. ANTÓNIO CASTRO MEIRELES

Serão colocados os sinais; proibição de virar à direita e esquerda na intersecção com a Rua PortoCarro.


Nas referidas artérias devem ser colocados os sinais regulamentares para que o trânsito fique ordenado conforme ficou dito.

Para constar e devidos efeitos se publica o presente Edital que vai ser afixado em local próprio, no Edifício dos Paços deste Município e nos demais locais habituais de afixação.

PAÇOS DO MUNICÍPIO DE GONDOMAR, 2 DE Agosto DE 2017

O Presidente da Câmara


(Marco Martins, Dr.)

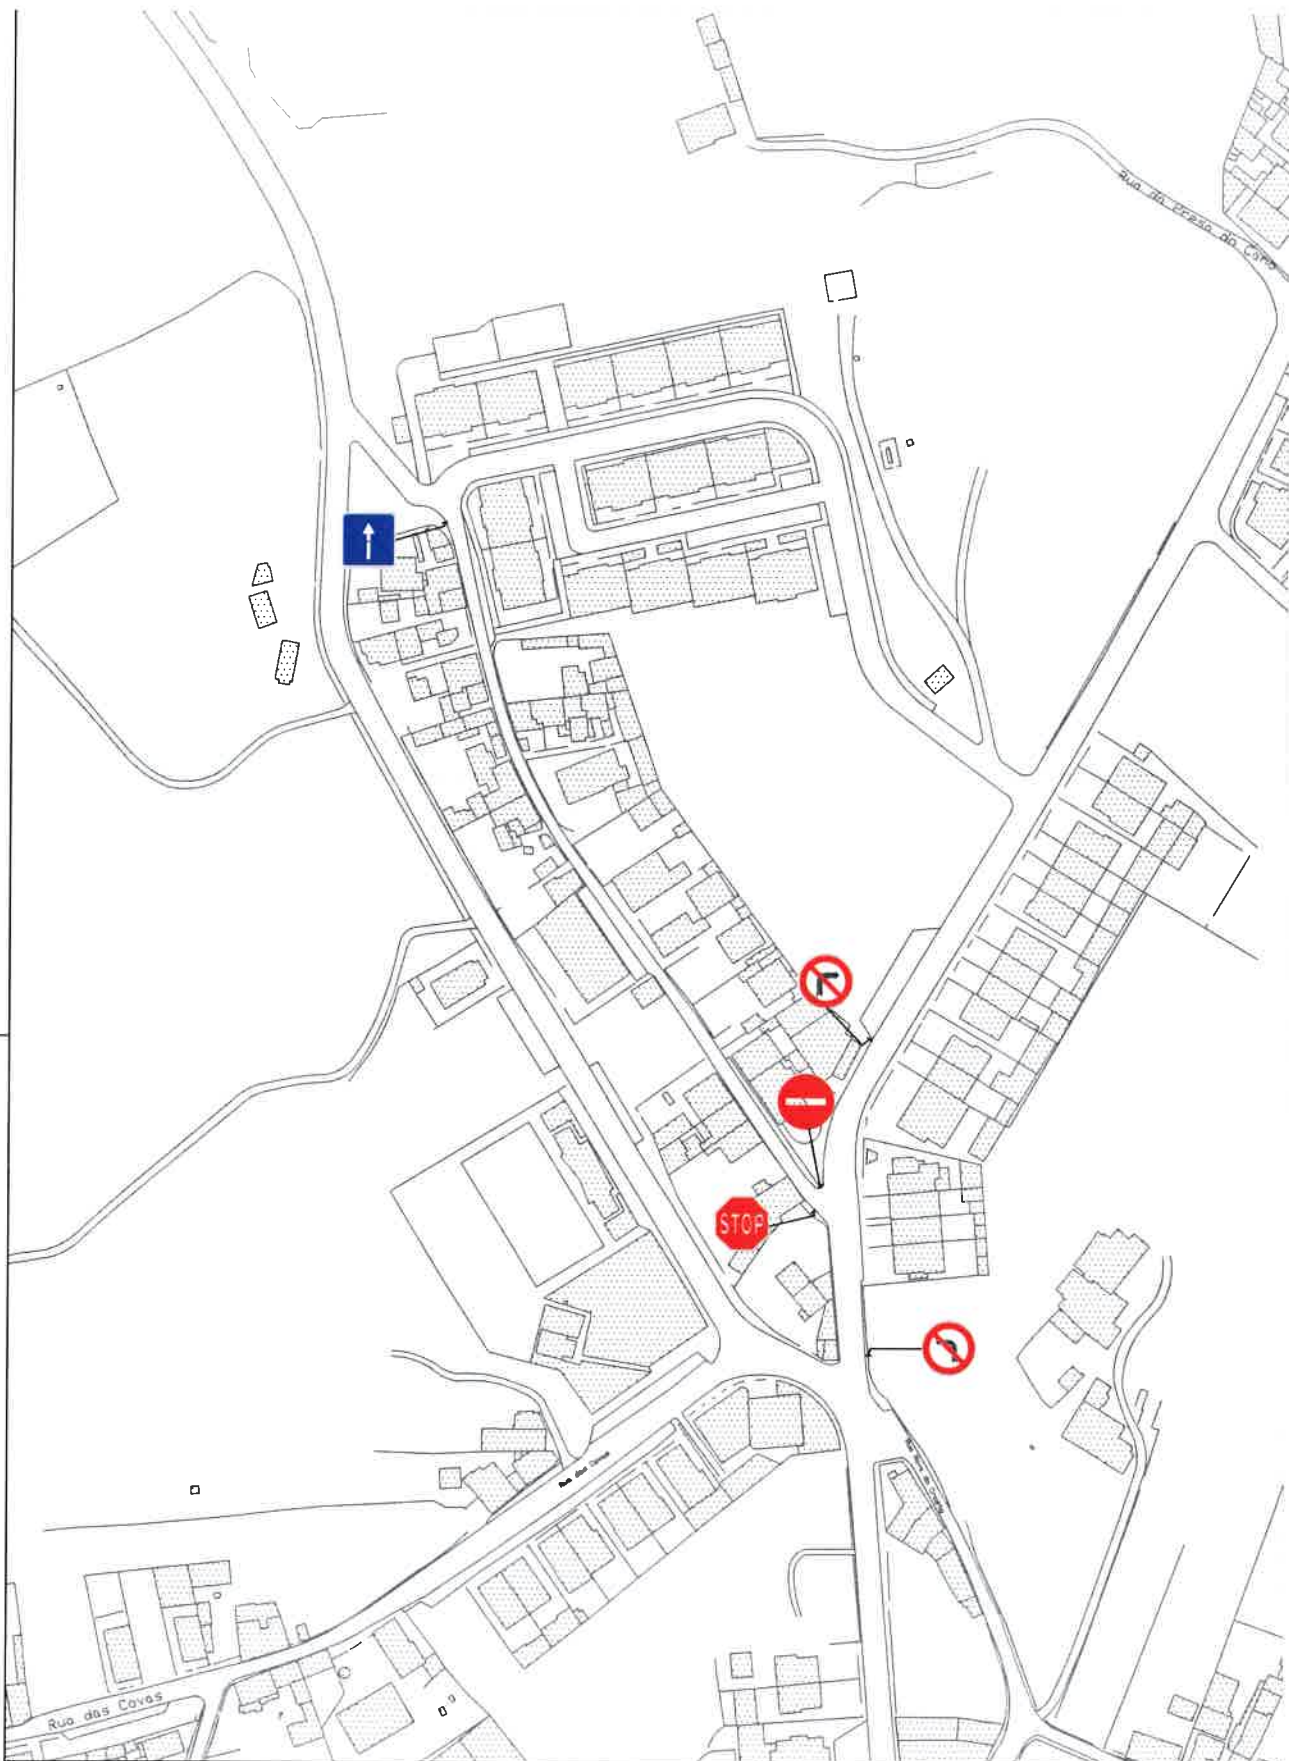

CÂMARA MUNICIPAL DE GONDOMAR
 DIVISÃO DE MOBILIDADE, TRÂNSITO E GESTÃO DE OBRAS

Desenho

01

Projecto Alteração de trânsito - Rua do PortoCarro - Baguim do Monte		Peça Planta	
Engenheiro	Desenhador Pedro	Data Julho 2017	Escala 1/2000
		Ref. Proj.	