



GONDOMAR
é D ouro

MUNICÍPIO DE GONDOMAR

MUNICÍPIO DE GONDOMAR

Divisão de Mobilidade, Trânsito e Gestão de Obras

EDITAL

DR. MARCO MARTINS, PRESIDENTE DESTA CÂMARA MUNICIPAL TORNA PÚBLICO:

No uso da competência que é conferida à Câmara Municipal pelo artigo 33.º, n.º 1 alínea rr) da Lei n.º 75/2013, de 12 de Setembro, com as alterações introduzidas pela Retificação n.º 46-C / 2013, de 11 de Novembro, que compete à Câmara Municipal deliberar sobre o estacionamento de veículos nas ruas e demais lugares públicos e os artigos 6.º e 7.º do Decreto – Lei n.º 44/2005, de 23 de Fevereiro, estabelecem que a sinalização das vias públicas compete às Câmaras Municipais nas vias sobre a sua jurisdição e o ordenamento do trânsito, incluindo a fixação dos limites de velocidade a que se refere o n.º 1 do artigo 28.º do Código da Estrada, compete à entidade gestora das respectivas vias públicas, delegada no Senhor Presidente em reunião daquele órgão municipal, de 26 de Outubro de 2017, a seguinte decisão, relativa ao ordenamento de trânsito na Freguesia de Rio Tinto:

Rua Poeta Zeca Afonso, frente ao nº74, Rio Tinto.

Pintura de linha M14 com colocação de uma baliza reversível, conforme planta anexa a este Edital.


Na referida artéria devem ser colocados os sinais regulamentares para que o trânsito fique ordenado conforme ficou dito.

Para constar e devidos efeitos se publica o presente Edital que vai ser afixado em local próprio.

Paços do Município de Gondomar, 14 de Novembro de 2017

O Presidente da Câmara

(Marco Martins, Dr.)

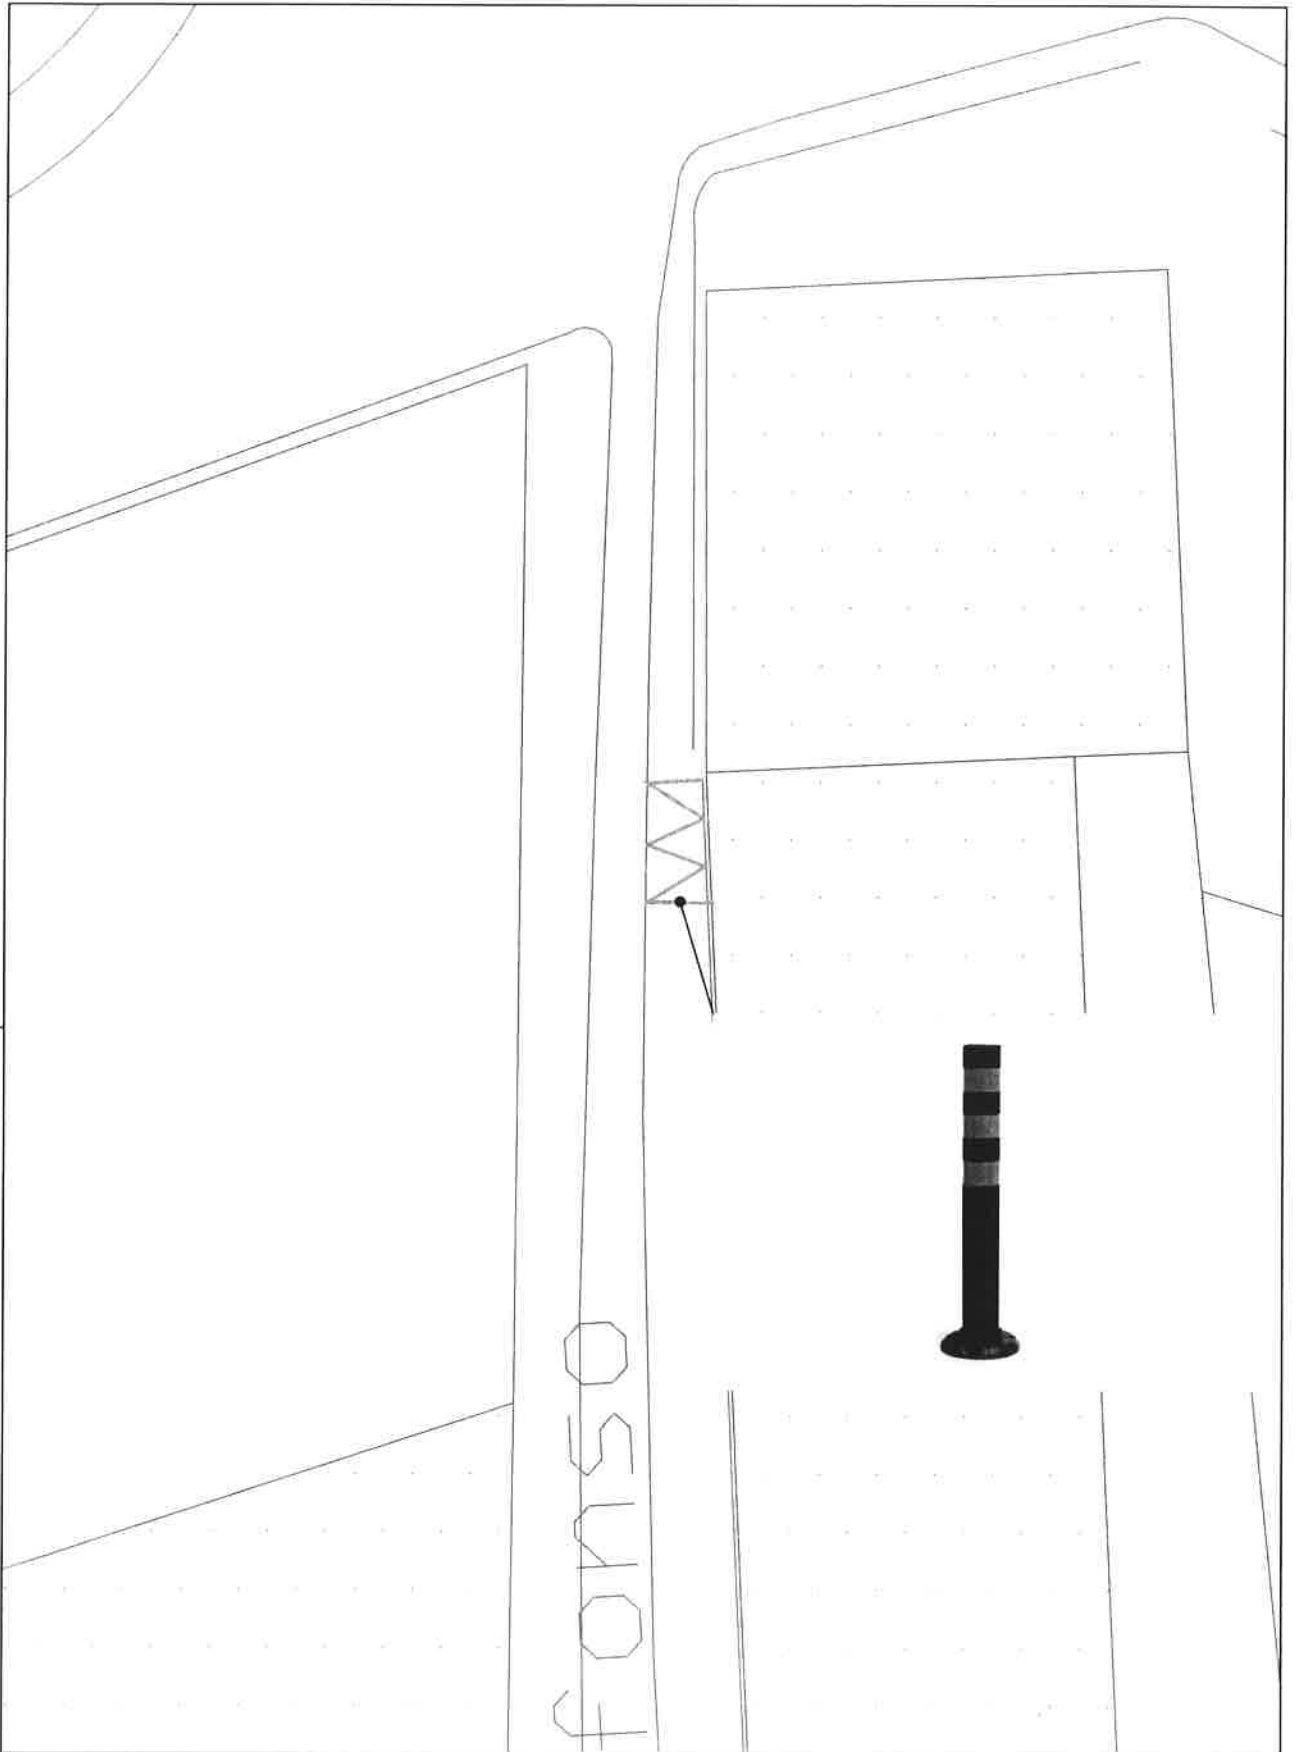

CÂMARA MUNICIPAL DE GONDOMAR
 DIVISÃO DE MOBILIDADE, TRÂNSITO E GESTÃO DE OBRAS

Desenho

02

Projecto		Linha Amarela M14 - Baliza Reversível Rua Poeta Zeca Afonso, frente ao nº74 Rio Tinto - Gondomar		Peça		Planta Implantação	
Engenheiro	Desenhador	Data	Escala	Ref. Proj.			
	Hugo Carvalho	Novembro 2017	1/200	MyDoc 16206 - 2017			