



GONDOMAR
o Dourado

MUNICÍPIO DE GONDOMAR

MUNICÍPIO DE GONDOMAR

Divisão de Mobilidade, Trânsito e Gestão de Obras

EDITAL

DR. MARCO MARTINS, PRESIDENTE DESTA CÂMARA MUNICIPAL TORNA PÚBLICO:

No uso da competência que é conferida à Câmara Municipal pelo artigo 33.º, n.º 1 alínea rr) da Lei n.º 75/2013, de 12 de Setembro, com as alterações introduzidas pela Rectificação n.º 46-C / 2013, de 11 de Novembro, que compete à Câmara Municipal deliberar sobre o estacionamento de veículos nas ruas e demais lugares públicos e os artigos 6.º e 7.º do Decreto – Lei n.º 44/2005, de 23 de Fevereiro, estabelecem que a sinalização das vias públicas compete às Câmaras Municipais nas vias sobre a sua jurisdição e o ordenamento do trânsito, incluindo a fixação dos limites de velocidade a que se refere o n.º 1 do artigo 28.º do Código da Estrada, compete à entidade gestora das respectivas vias públicas, delegada no Senhor Presidente em reunião daquele órgão municipal, de 26 de Outubro de 2017, a seguinte decisão, relativa ao ordenamento de trânsito na União de Freguesias de Fânzeres e S. Pedro da Cova:

Rua de Manariz, Fânzeres.

Pintura de Bandas Cromáticas, reforçando e melhorando a prevenção de ocorrência de acidentes neste local.


Na referida artéria devem ser colocados os sinais regulamentares para que o trânsito fique ordenado conforme ficou dito.

Para constar e devidos efeitos se publica o presente Edital que vai ser afixado em local próprio.

Paços do Município de Gondomar, 15 de Setembro de de 2018

O Presidente da Câmara


(Marco Martins, Dr.)

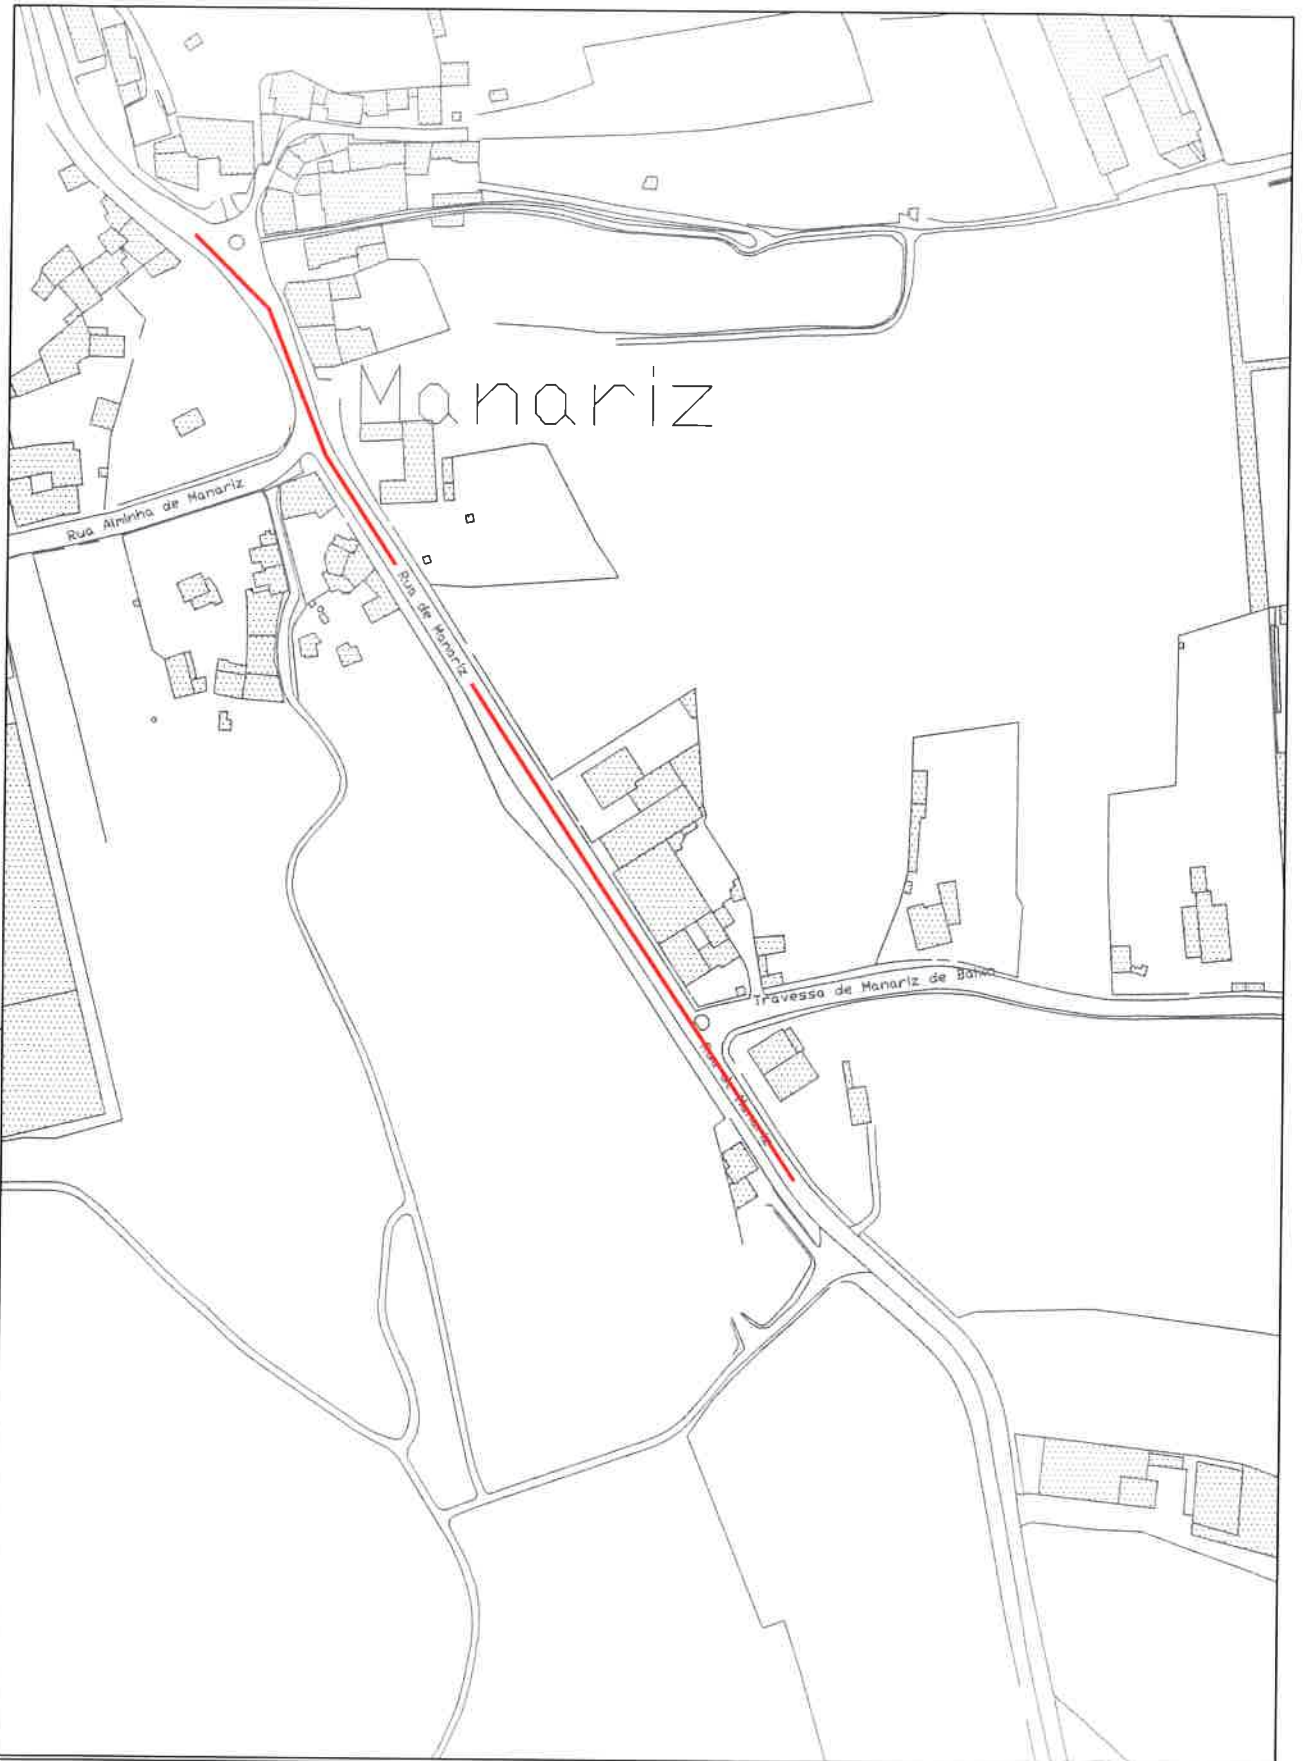

CÂMARA MUNICIPAL DE GONDOMAR
 DIVISÃO DE MOBILIDADE, TRÂNSITO E GESTÃO DE OBRAS

Desenho

01

Projecto		Pintura de Bandas Cromáticas Rua de Manariz - Fânzeres		Peça		Planta Implantação	
Engenheiro		Desenhador Hugo Carvalho		Data	Escala	Ref. Proj.	
				janeiro 2018	1/2000	MyDoc 33133 - 2017	



CÂMARA MUNICIPAL DE GONDOMAR
 DIVISÃO DE MOBILIDADE, TRÂNSITO E GESTÃO DE OBRAS

Desenho

02

Projecto		Peça		Desenho	
Pintura de Bandas Cromáticas Rua de Manariz - Fânzeres		Montagem Fotográfica			
Engenheiro	Desenhador	Data	Escala	Ref. Proj.	
	Hugo Carvalho	janeiro 2018		MyDoc 33133 - 2017	