



GONDOMAR
é D ouro

MUNICÍPIO DE GONDOMAR

MUNICÍPIO DE GONDOMAR

Divisão de Mobilidade, Trânsito e Gestão de Obras

EDITAL

DR. MARCO MARTINS, PRESIDENTE DESTA CÂMARA MUNICIPAL TORNA PÚBLICO:

No uso da competência que é conferida à Câmara Municipal pelo artigo 33.º, n.º 1 alínea rr) da Lei n.º 75/2013, de 12 de Setembro, com as alterações introduzidas pela Rectificação n.º 46-C / 2013, de 11 de Novembro, que compete à Câmara Municipal deliberar sobre o estacionamento de veículos nas ruas e demais lugares públicos e os artigos 6.º e 7.º do Decreto – Lei n.º 44/2005, de 23 de Fevereiro, estabelecem que a sinalização das vias públicas compete às Câmaras Municipais nas vias sobre a sua jurisdição e o ordenamento do trânsito, incluindo a fixação dos limites de velocidade a que se refere o n.º 1 do artigo 28.º do Código da Estrada, compete à entidade gestora das respectivas vias públicas, delegada no Senhor Presidente em reunião daquele órgão municipal, de 26 de Outubro de 2017, a seguinte decisão, relativa ao ordenamento de trânsito na União de Freguesias de Gondomar (S. Cosme), Valbom e Jovim:

Avª Oliveira Martins, S. Cosme.

Colocação de 40 balizas reversíveis, conforme planta anexa a este Edital.

Na referida artéria devem ser colocados os sinais regulamentares para que o trânsito fique ordenado conforme ficou dito.


Para constar e devidos efeitos se publica o presente Edital que vai ser afixado em local próprio, no Edifício dos Paços deste Município e nos demais locais habituais de afixação.

Paços do Município de Gondomar, 15 de Junho de 2018

O Presidente da Câmara



(Marco Martins, Dr.)

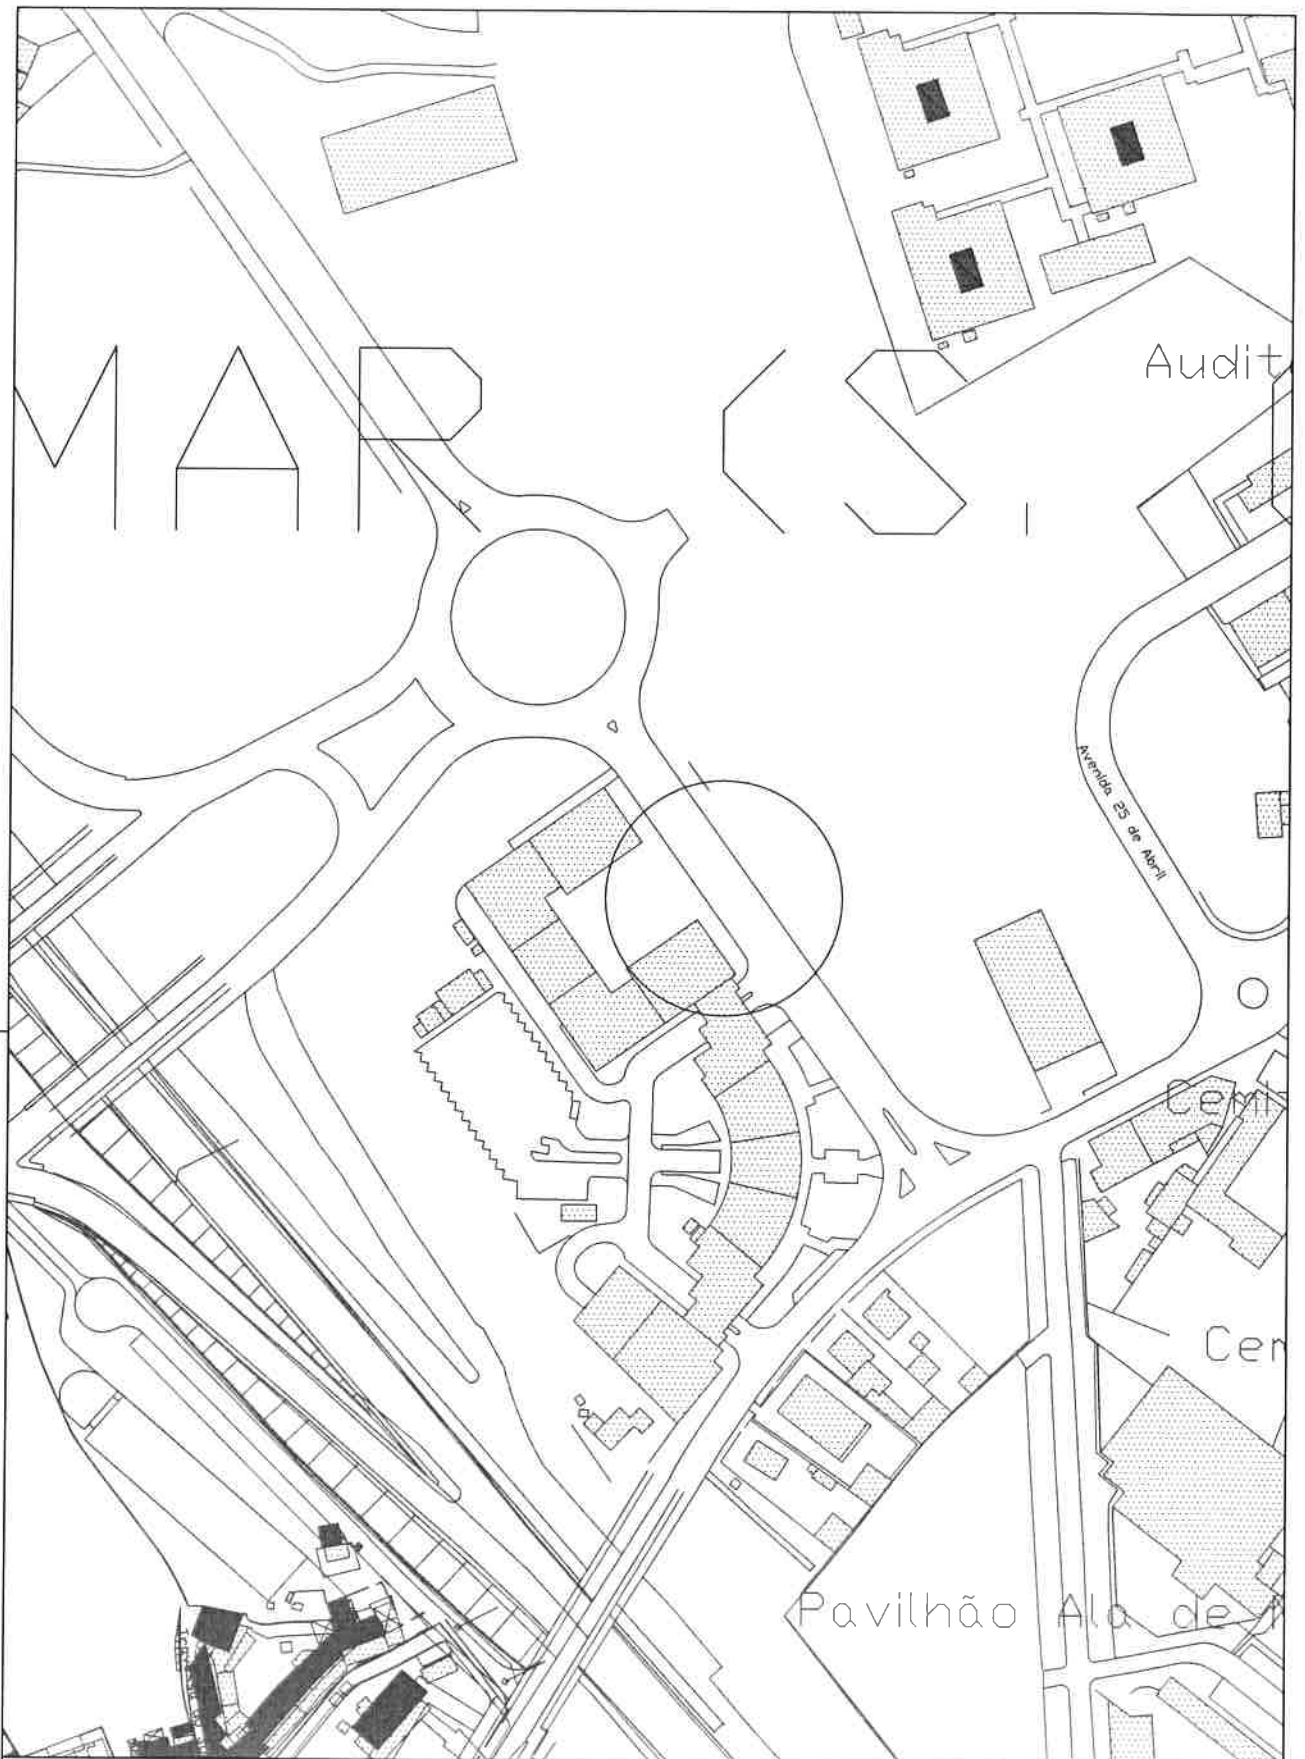


CÂMARA MUNICIPAL DE GONDOMAR
 DIVISÃO DE MOBILIDADE, TRÂNSITO E GESTÃO DE OBRAS

Desenho

01

Projecto		Baliza Reversível Avª Oliveira Martins S. Cosme - Gondomar		Peça		Planta Localização	
Engenheiro		Desenhador Hugo Carvalho		Data janeiro 2018		Escala 1/2000	
						Ref. Proj MyDoc 20314 - 2017	

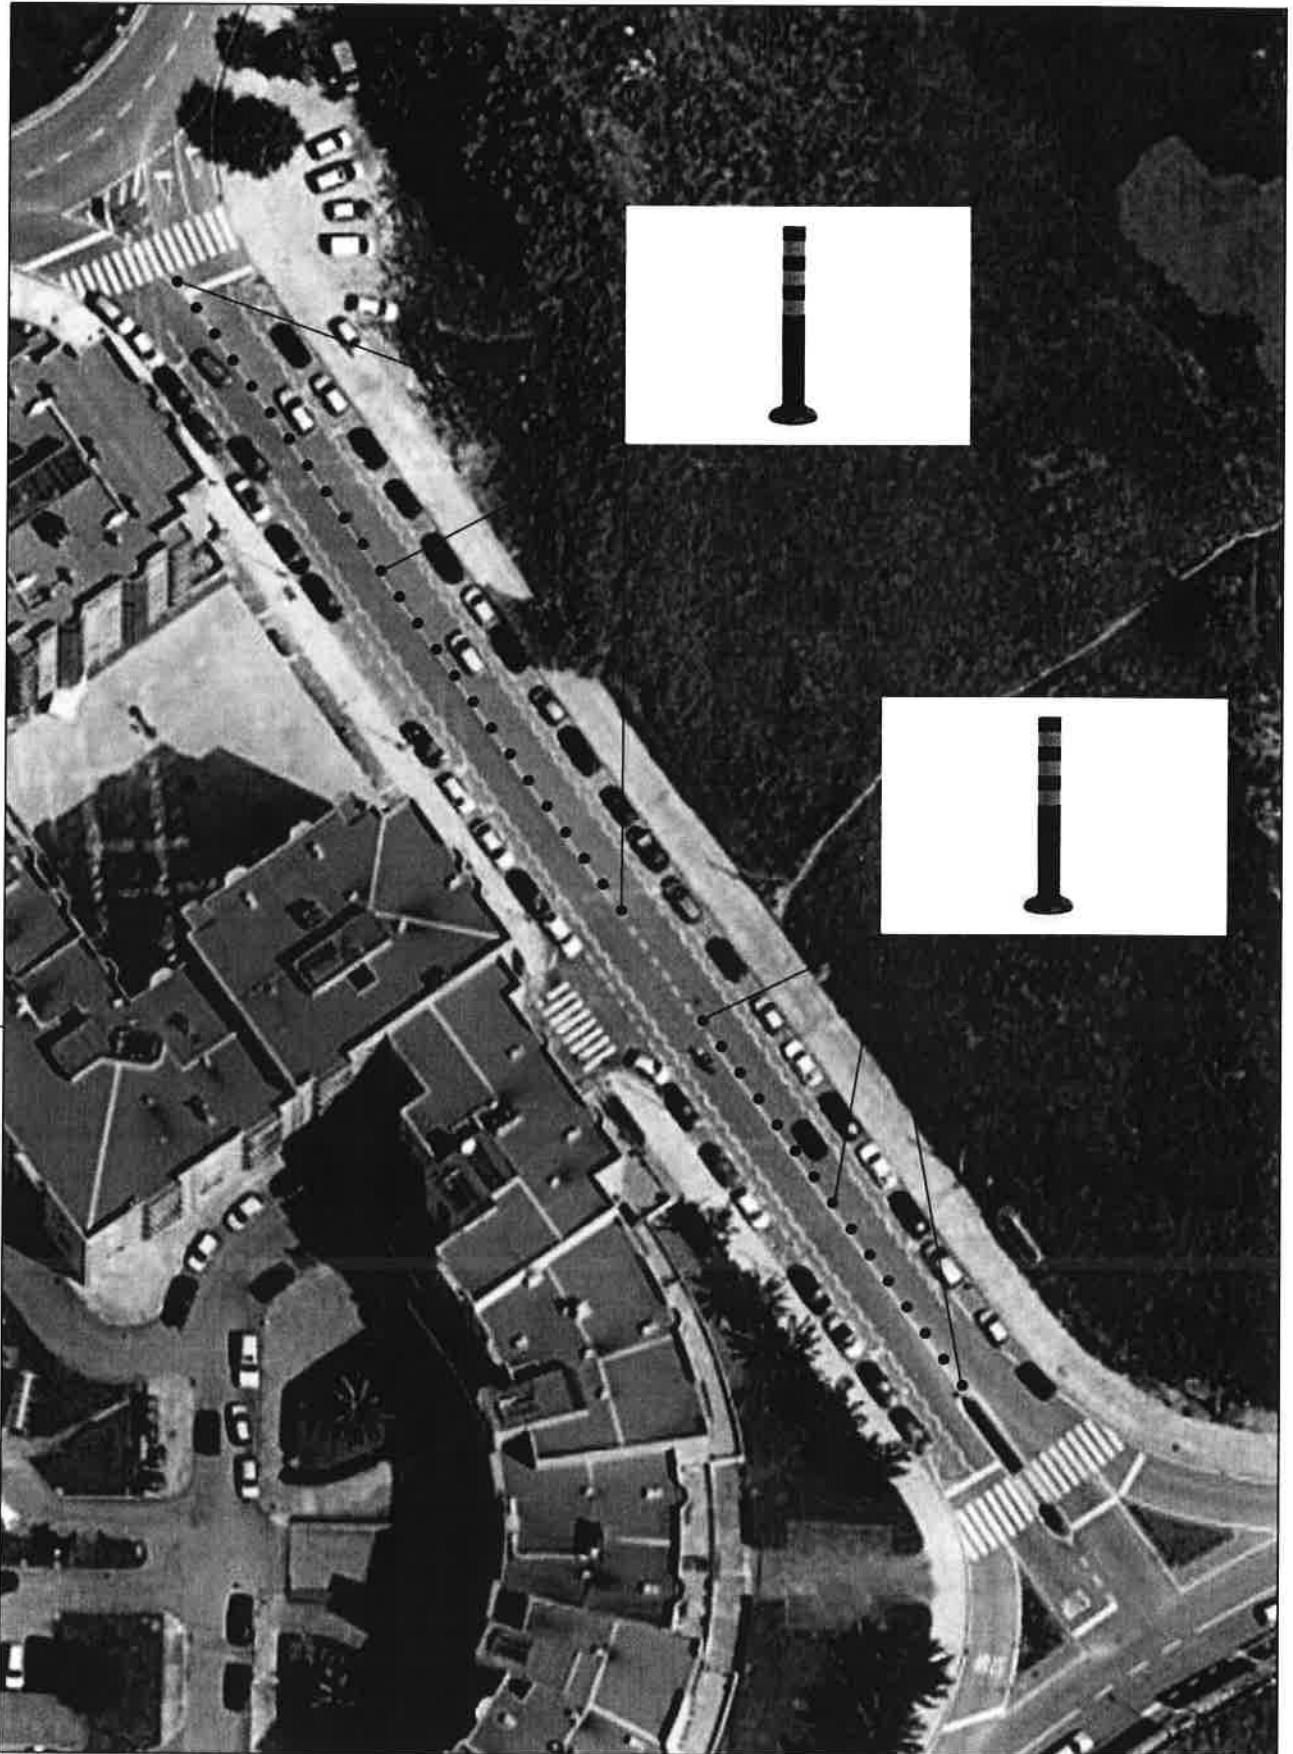

CÂMARA MUNICIPAL DE GONDOMAR
 DIVISÃO DE MOBILIDADE, TRÂNSITO E GESTÃO DE OBRAS

Desenho

02

Projecto		Baliza Reversível Avª Oliveira Martins S. Cosme - Gondomar		Peça		Planta Implantação	
Engenheiro		Desenhador Hugo Carvalho		Data janeiro 2018		Escala	
						Ref. Proj. MyDoc 20314 - 2017	