



GANDOMAR
i Póvo

MUNICÍPIO DE GANDOMAR

MUNICÍPIO DE GANDOMAR

Divisão de Mobilidade, Trânsito e Gestão de Obras

EDITAL

DR. MARCO MARTINS, PRESIDENTE DESTA CÂMARA MUNICIPAL TORNA PÚBLICO:

No uso da competência que é conferida à Câmara Municipal pelo artigo 33.º, n.º 1 alínea rr) da Lei n.º 75/2013, de 12 de Setembro, com as alterações introduzidas pela Rectificação n.º 46-C / 2013, de 11 de Novembro, que compete à Câmara Municipal deliberar sobre o estacionamento de veículos nas ruas e demais lugares públicos e os artigos 6.º e 7.º do Decreto – Lei n.º 44/2005, de 23 de Fevereiro, estabelecem que a sinalização das vias públicas compete às Câmaras Municipais nas vias sobre a sua jurisdição e o ordenamento do trânsito, incluindo a fixação dos limites de velocidade a que se refere o n.º 1 do artigo 28.º do Código da Estrada, compete à entidade gestora das respectivas vias públicas, delegada no Senhor Presidente em reunião daquele órgão municipal, de 26 de Outubro de 2017, a seguinte decisão, relativa ao ordenamento de trânsito na União de Freguesias de S. Cosme (Gondomar, Valbom e Jovim):

Av. Oliveira Martins, S. Cosme.

Pintura e sinalização de um lugar de estacionamento autorizado com sinalização vertical H1a (Estacionamento autorizado) e placa adicional “ AMBULÂNCIA DIAS ÚTEIS 09H00 às 18h00”, conforme plantas em anexo a este Edital.


Na referida artéria devem ser colocados os sinais regulamentares para que o trânsito fique ordenado conforme ficou dito.

Para constar e devidos efeitos se publica o presente Edital que vai ser afixado em local próprio.

Paços do Município de Gondomar,de de 2018

O Presidente da Câmara


(Marco Martins, Dr.)

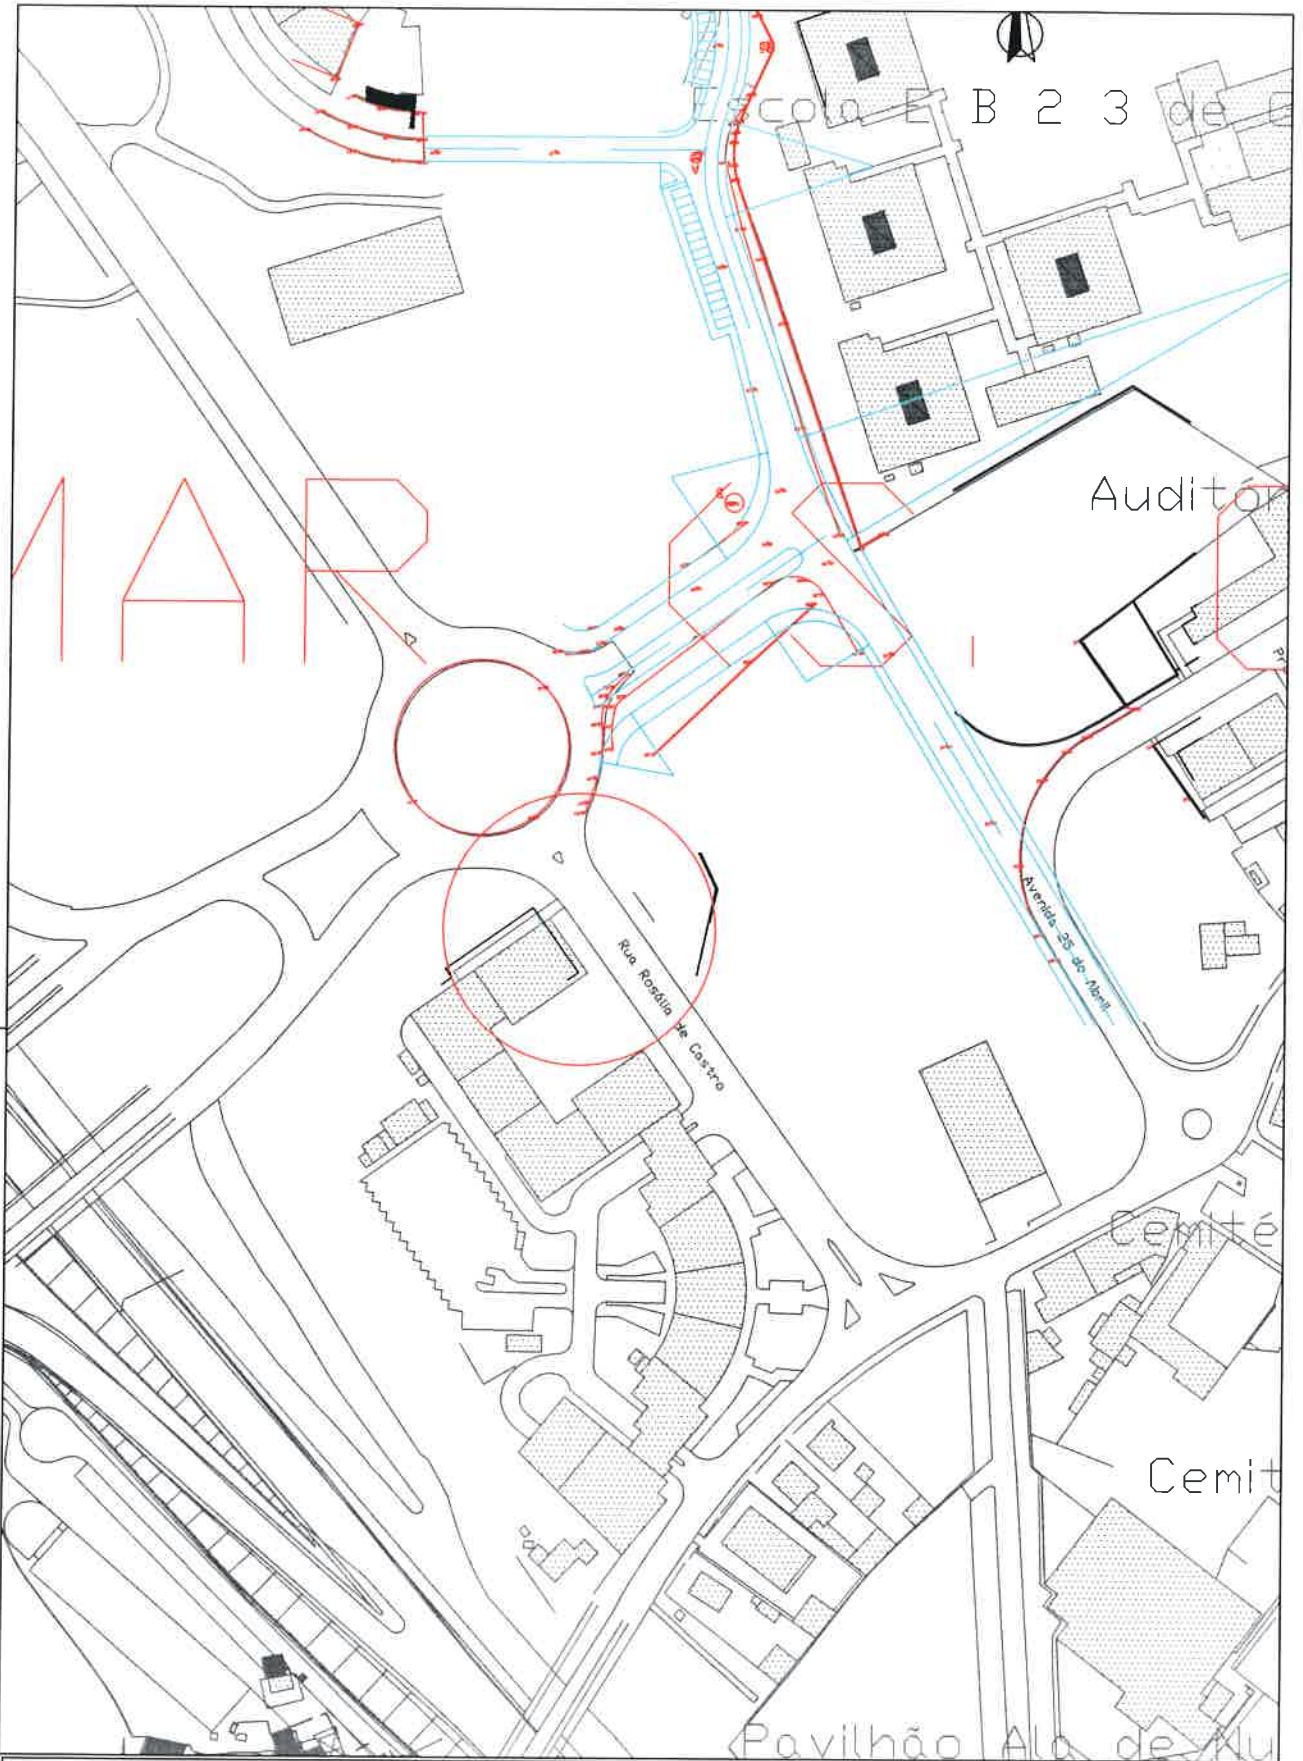

CÂMARA MUNICIPAL DE GONDOMAR
 DIVISÃO DE MOBILIDADE, TRÂNSITO E GESTÃO DE OBRAS

Desenho

01

Projecto Lugar de Estacionamento Autorizado - Sinal Vertical H1a Av. Oliveira Martins - S. Cosme		Peça Planta Localização		Ref. Proj. MyDoc 4641-2018
Engenheiro	Desenhador Hugo Carvalho	Data fevereiro 2018	Escala 1/2000	



CÂMARA MUNICIPAL DE GONDOMAR
 DIVISÃO DE MOBILIDADE, TRÂNSITO E GESTÃO DE OBRAS

Desenho

02

Projecto Lugar de Estacionamento Autorizado - Sinal Vertical H1a
 Av. Oliveira Martins - S. Cosme

Peça
 Planta de Implantação

Engenheiro

Desenhador
 Hugo Carvalho

Data
 fevereiro 2018

Escala

Ref. Proj.
 MyDoc 4641-2018