

Reg.º 5143



**GONDOMAR**  
*em Foz do*

MUNICÍPIO DE GONDOMAR

MUNICÍPIO DE GONDOMAR  
Divisão de Mobilidade, Trânsito e Gestão de Obras

## EDITAL

**DR. MARCO MARTINS, PRESIDENTE DESTA CÂMARA MUNICIPAL TORNA PÚBLICO:**

No uso da competência que é conferida à Câmara Municipal pelo artigo 33.º, n.º 1 alínea rr) da Lei n.º 75/2013, de 12 de Setembro, com as alterações introduzidas pela Rectificação n.º 46-C / 2013, de 11 de Novembro, que compete à Câmara Municipal deliberar sobre o estacionamento de veículos nas ruas e demais lugares públicos e os artigos 6.º e 7.º do Decreto – Lei n.º 44/2005, de 23 de Fevereiro, estabelecem que a sinalização das vias públicas compete às Câmaras Municipais nas vias sobre a sua jurisdição e o ordenamento do trânsito, incluindo a fixação dos limites de velocidade a que se refere o n.º 1 do artigo 28.º do Código da Estrada, compete à entidade gestora das respectivas vias públicas, delegada no Senhor Presidente em reunião daquele órgão municipal, de 26 de Outubro de 2017, a seguinte decisão, relativa ao ordenamento de trânsito na União de Freguesias de Foz do Sousa e Covelo:

### Rua Central de Gens, Foz do Sousa.

Pintura e sinalização vertical A16a e H7, de cinco passagens para peões, bem como pintura de um conjunto de bandas cromáticas duplas, com um espaçamento entre conjunto de barras de: 30-4-4-4-6-8-10-12-14-16, afastadas da passagem para peões 30.00m, conforme plantas em anexo a este Edital.

Na referida artéria devem ser colocados os sinais regulamentares para que o trânsito fique ordenado conforme ficou dito.

Para constar e devidos efeitos se publica o presente Edital que vai ser afixado em local próprio.

Paços do Município de Gondomar, 26 de Abril de 2018

O Presidente da Câmara

  
(Marco Martins, Dr.)



**CÂMARA MUNICIPAL DE GONDOMAR**  
 DIVISÃO DE MOBILIDADE, TRÂNSITO E GESTÃO DE OBRAS

Desenho

**01**

Projecto Pintura de Passagem Peões  
 Entroncamento da Rua Central de Gens com a Rua da Saudade - Gens

Peça Planta Implantação


Engenheiro

Desenhador  
 Hugo Carvalho

Data  
 abril 2018

Escala  
 1/1000

Ref. Proj.  
 MyDoc 5143 - 2018

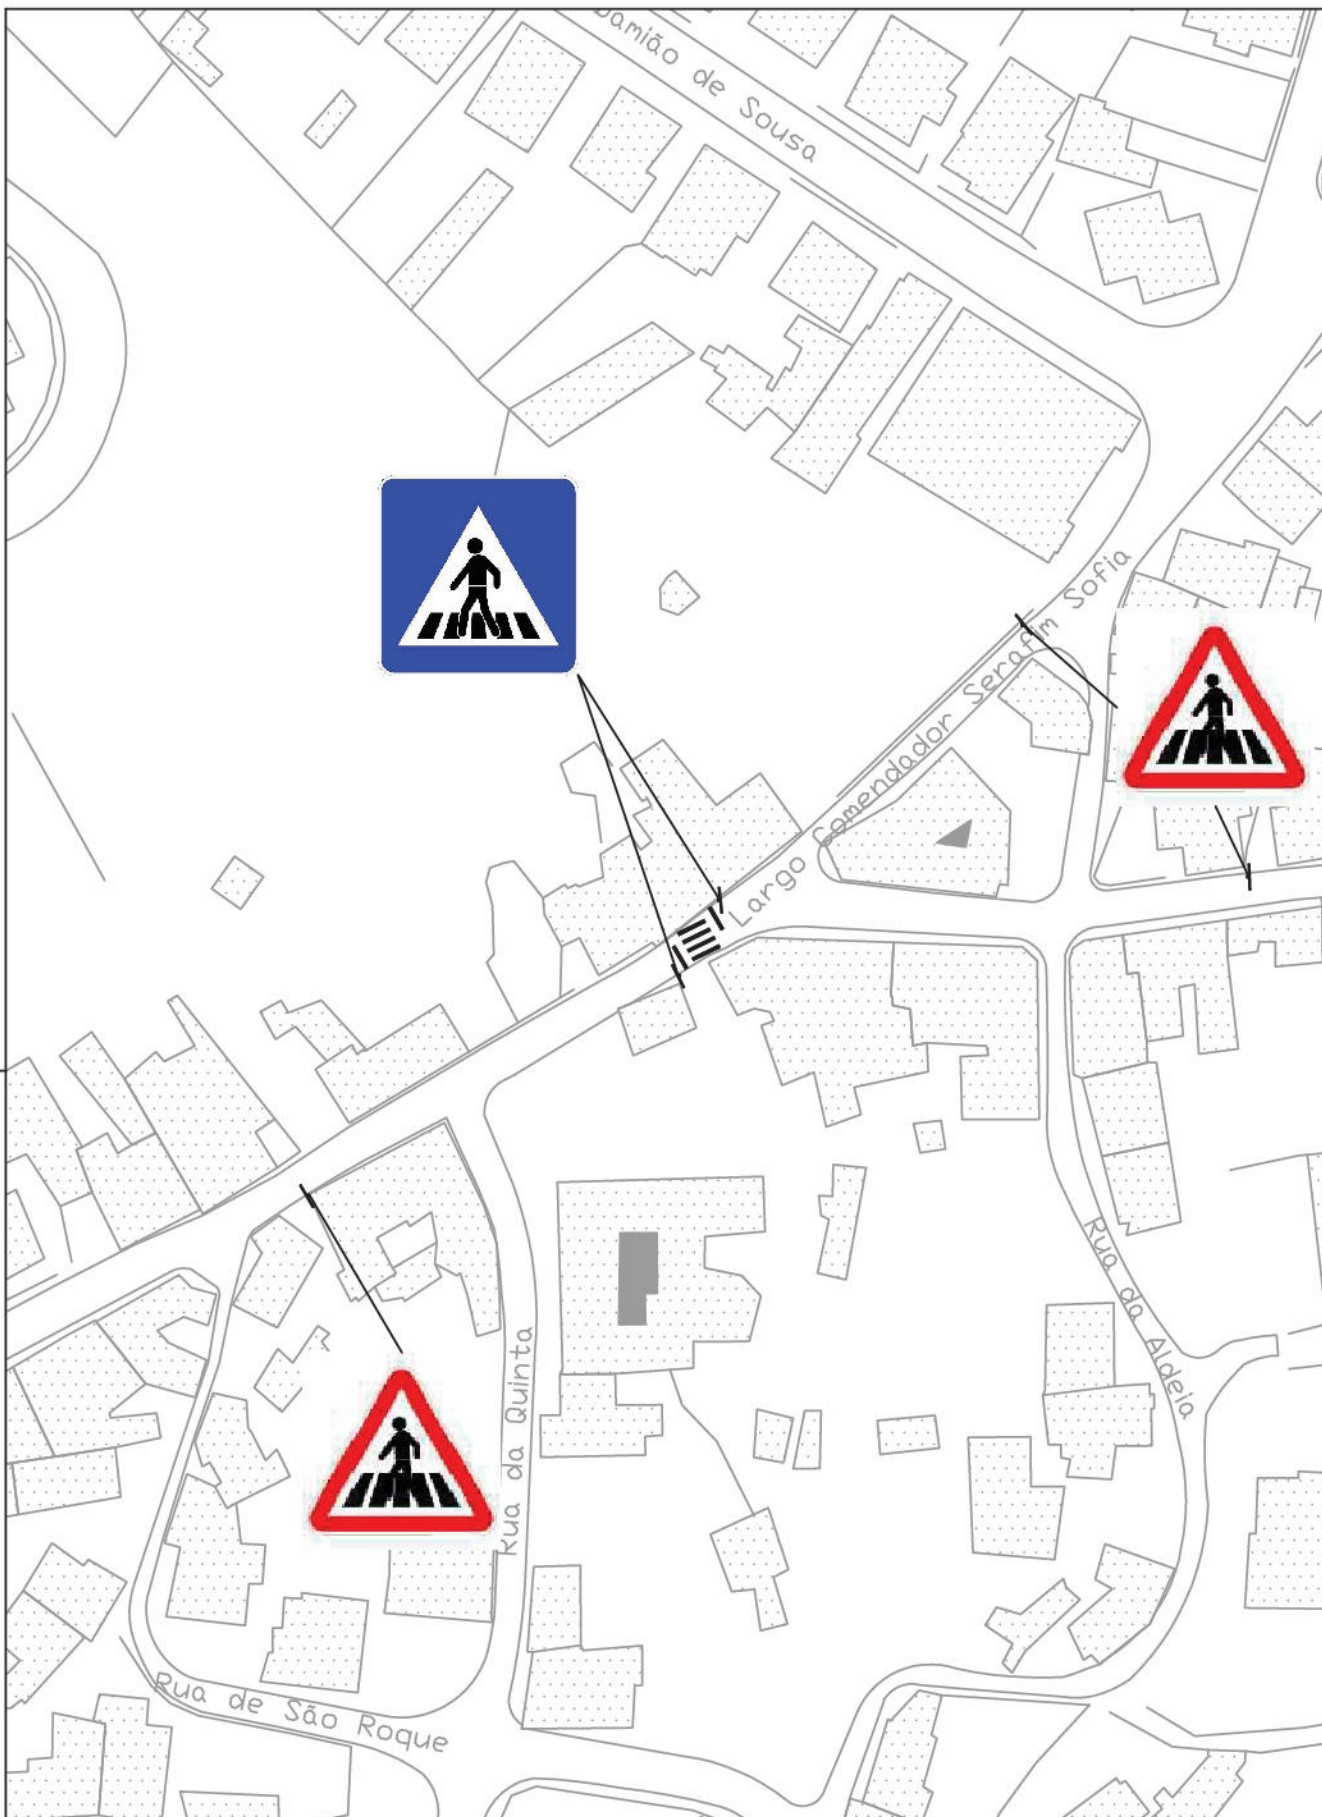

**CÂMARA MUNICIPAL DE GONDOMAR**  
 DIVISÃO DE MOBILIDADE, TRÂNSITO E GESTÃO DE OBRAS

Desenho

**02**

Projecto Pintura de Passagem Peões  
 Entroncamento da Rua Central de Gens com a Rua da Castanheira - Gens

Peça Planta Implantação


Engenheiro

Desenhador  
 Hugo Carvalho

Data  
 abril 2018

Escala  
 1/1000

Ref. Proj.  
 MyDoc 5143 - 2018

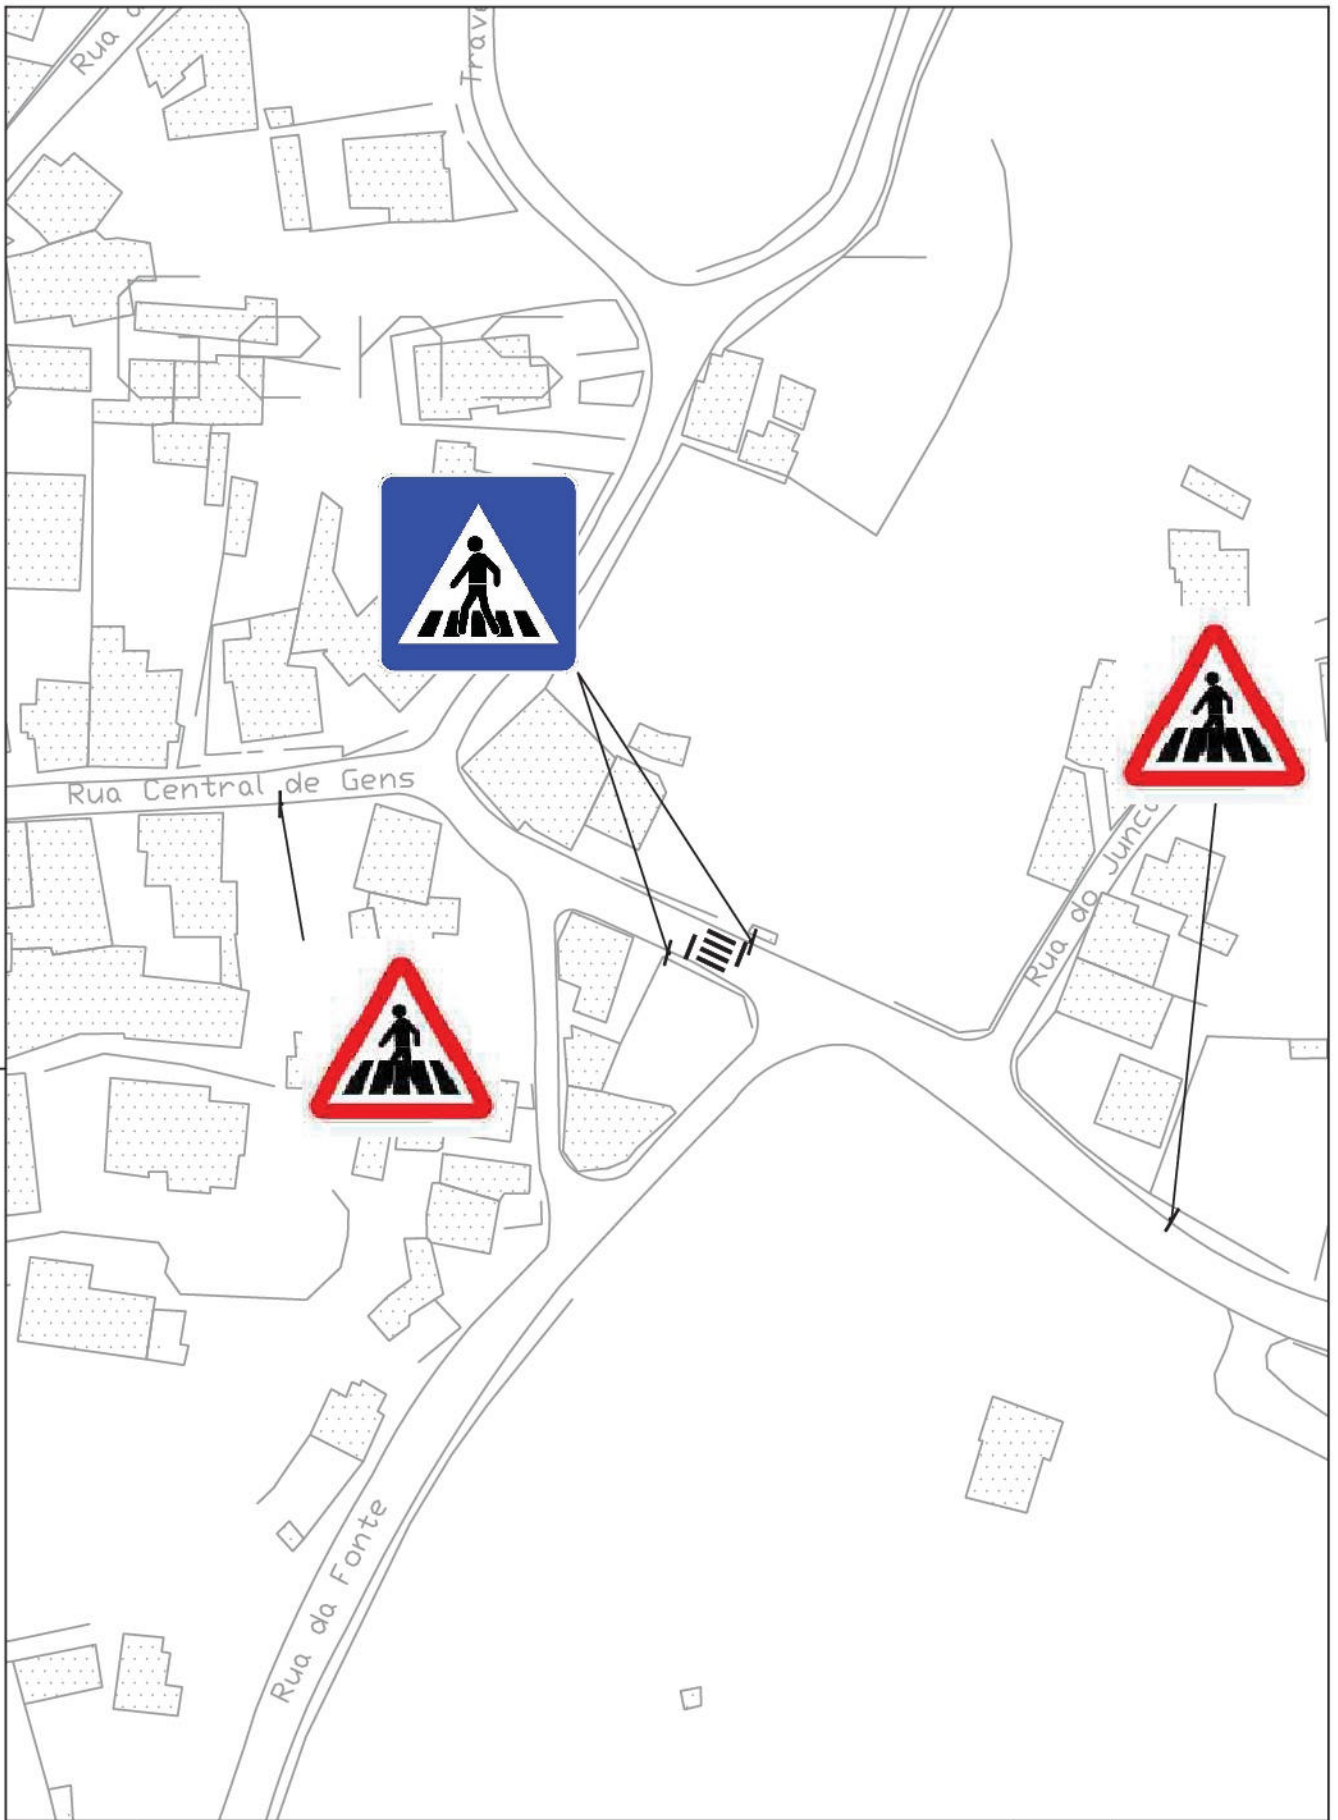

**CÂMARA MUNICIPAL DE GONDOMAR**  
 DIVISÃO DE MOBILIDADE, TRÂNSITO E GESTÃO DE OBRAS

Desenho

**03**

Projecto Pintura de Passagem Peões  
 Entroncamento da Rua Central de Gens com a Rua da Fonte - Gens

Peça Planta Implantação


Engenheiro

Desenhador  
 Hugo Carvalho

Data  
 abril 2018

Escala  
 1/1000

Ref. Proj.  
 MyDoc 5143 - 2018

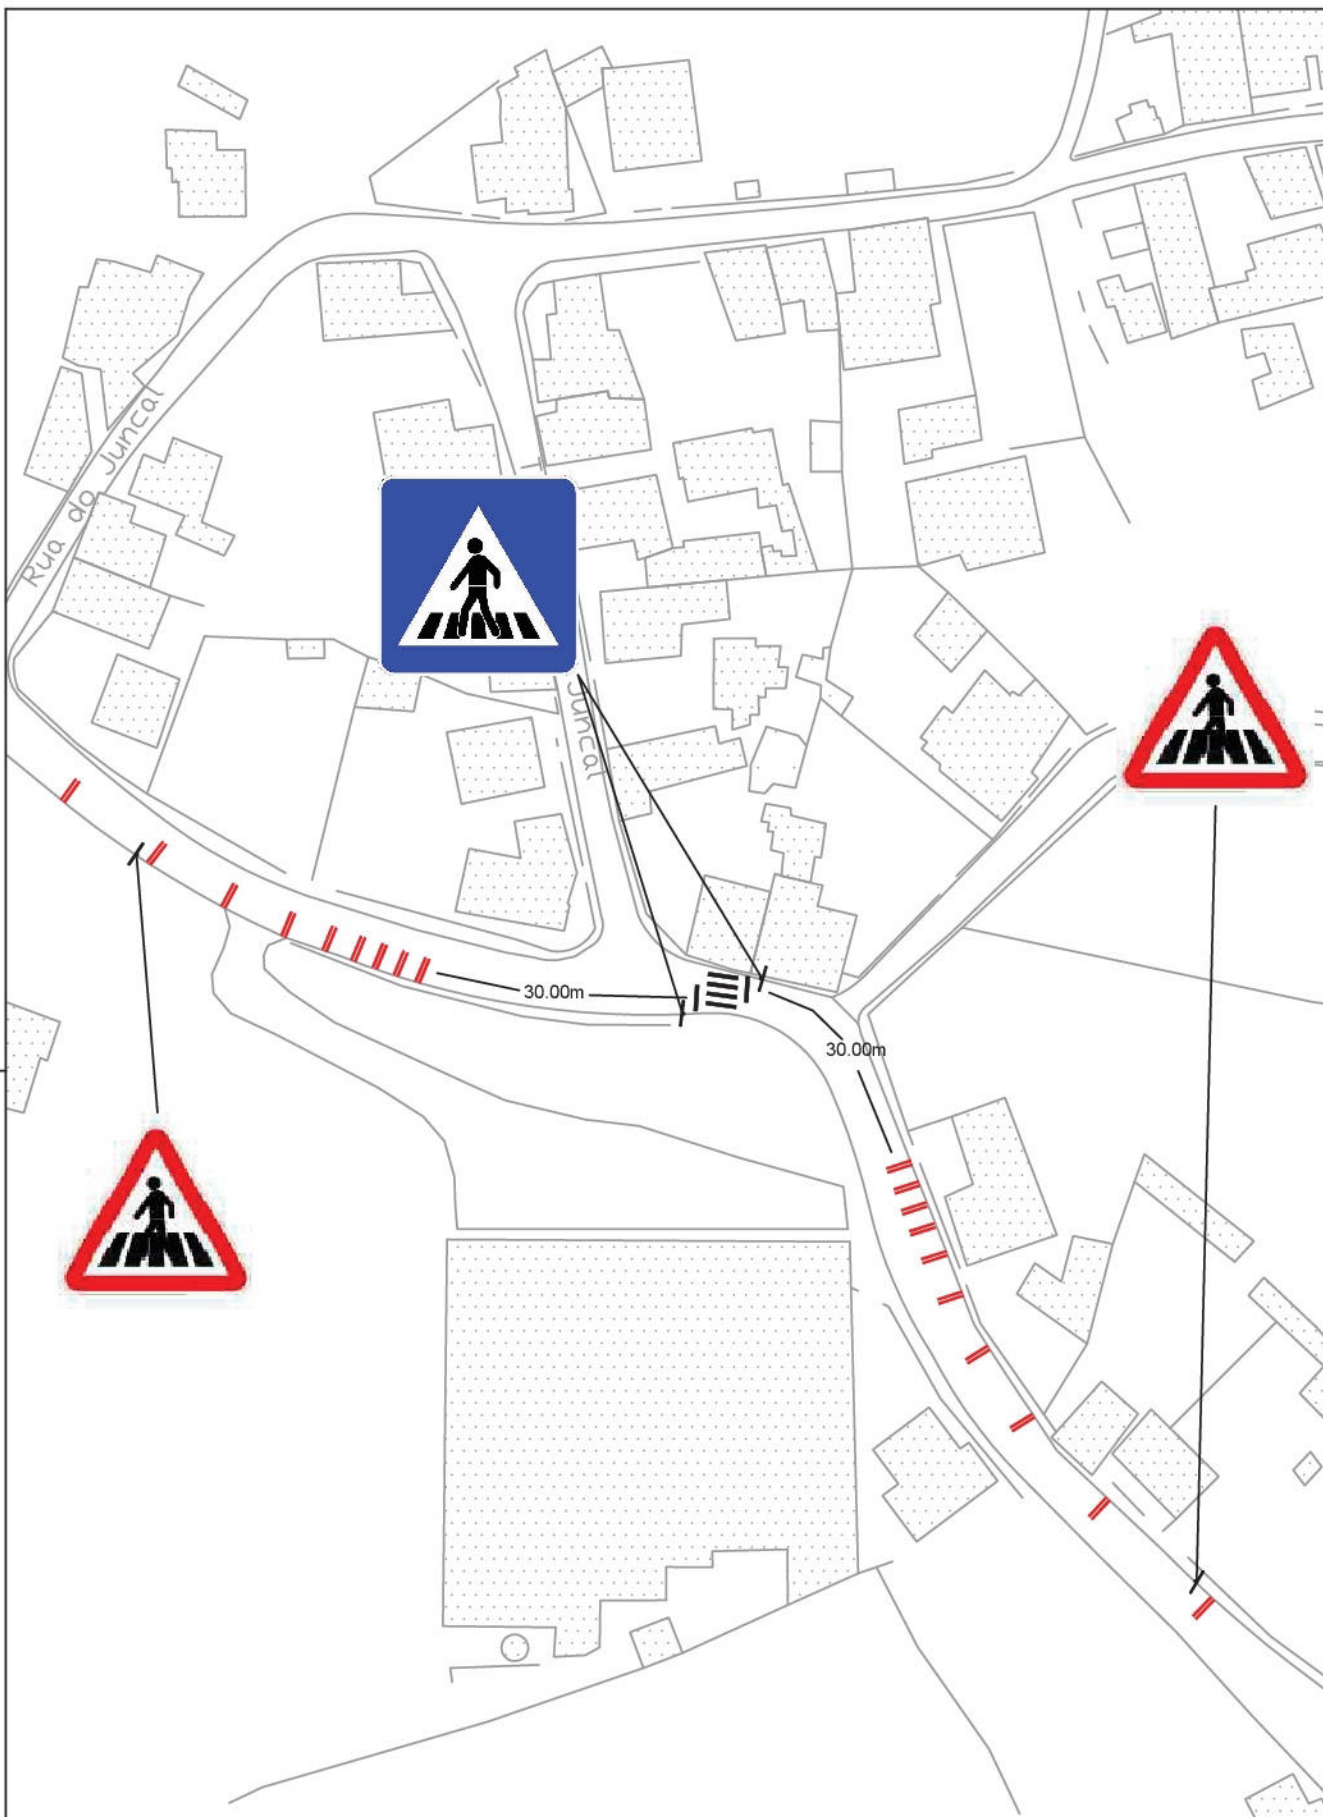

**CÂMARA MUNICIPAL DE GONDOMAR**  
 DIVISÃO DE MOBILIDADE, TRÂNSITO E GESTÃO DE OBRAS

Desenho

**04**

Projecto Pintura de Passagem Peões e Pintura de Bandas Cromáticas  
 Entroncamento da Rua Central de Gens com a Rua da Fonte - Gens

Peça

Planta Implantação

Engenheiro

Desenhador

Hugo Carvalho

Data

abril 2018

Escala

1/1000

Ref. Proj.

MyDoc 5143 - 2018



**CÂMARA MUNICIPAL DE GONDOMAR**

DIVISÃO DE MOBILIDADE, TRÂNSITO E GESTÃO DE OBRAS

Desenho

**05**

Projecto Pintura de Passagem Peões  
Entroncamento da Rua Central de Gens com a Rua da Fonte - Gens

Peça Planta Implantação

Engenheiro

Desenhador  
Hugo Carvalho

Data  
abril 2018

Escala  
1/1000

Ref. Proj.  
MyDoc 5143 - 2018