



GONDOMAR
Gondomar

MUNICÍPIO DE GONDOMAR

MUNICÍPIO DE GONDOMAR
Divisão de Mobilidade, Trânsito e Gestão de Obras

19/11/19

EDITAL

DR. MARCO MARTINS, PRESIDENTE DESTA CÂMARA MUNICIPAL TORNA PÚBLICO:

No uso da competência que é conferida à Câmara Municipal pelo artigo 33.º, n.º 1 alínea rr) da Lei n.º 75/2013, de 12 de Setembro, com as alterações introduzidas pela Retificação n.º 46-C / 2013, de 11 de Novembro, que compete à Câmara Municipal deliberar sobre o estacionamento de veículos nas ruas e demais lugares públicos e os artigos 6.º e 7.º do Decreto – Lei n.º 44/2005, de 23 de Fevereiro, estabelecem que a sinalização das vias públicas compete às Câmaras Municipais nas vias sobre a sua jurisdição e o ordenamento do trânsito, incluindo a fixação dos limites de velocidade a que se refere o n.º 1 do artigo 28.º do Código da Estrada, compete à entidade gestora das respetivas vias públicas, delegada no Senhor Presidente em reunião daquele órgão municipal, de 26 de Outubro de 2017, a seguinte decisão, relativa ao ordenamento de trânsito na Freguesia de Rio Tinto:

RUA TRISTÃO VAZ TEIXEIRA

Pintura de passagens para peões, bem como colocação dos respetivos sinais verticais (H7) neste arruamento, conforme planta anexa a este edital.

Na referida artéria devem ser colocados os sinais regulamentares para que o trânsito fique ordenado conforme ficou dito.


Para constar e devidos efeitos se publica o presente Edital que vai ser afixado em local próprio, no Edifício dos Paços deste Município e nos demais locais habituais de afixação.

Paços do Município de Gondomar, *25 de agosto* de 2018

Presidente da Câmara

(Marco Martins, Df.)

ESTE DOCUMENTO É PROPRIEDADE INTELECTUAL DA CÂMARA MUNICIPAL DE GONDOMAR. NÃO PODEENDO SER COPIADO, REPRODUZIDO, UTILIZADO NO TODO OU EM PARTE, OU COMUNICADO A TERCEIROS, SEM AUTORIZAÇÃO EXPRESSA. D.L. 83/85 (14 DE MARÇO)

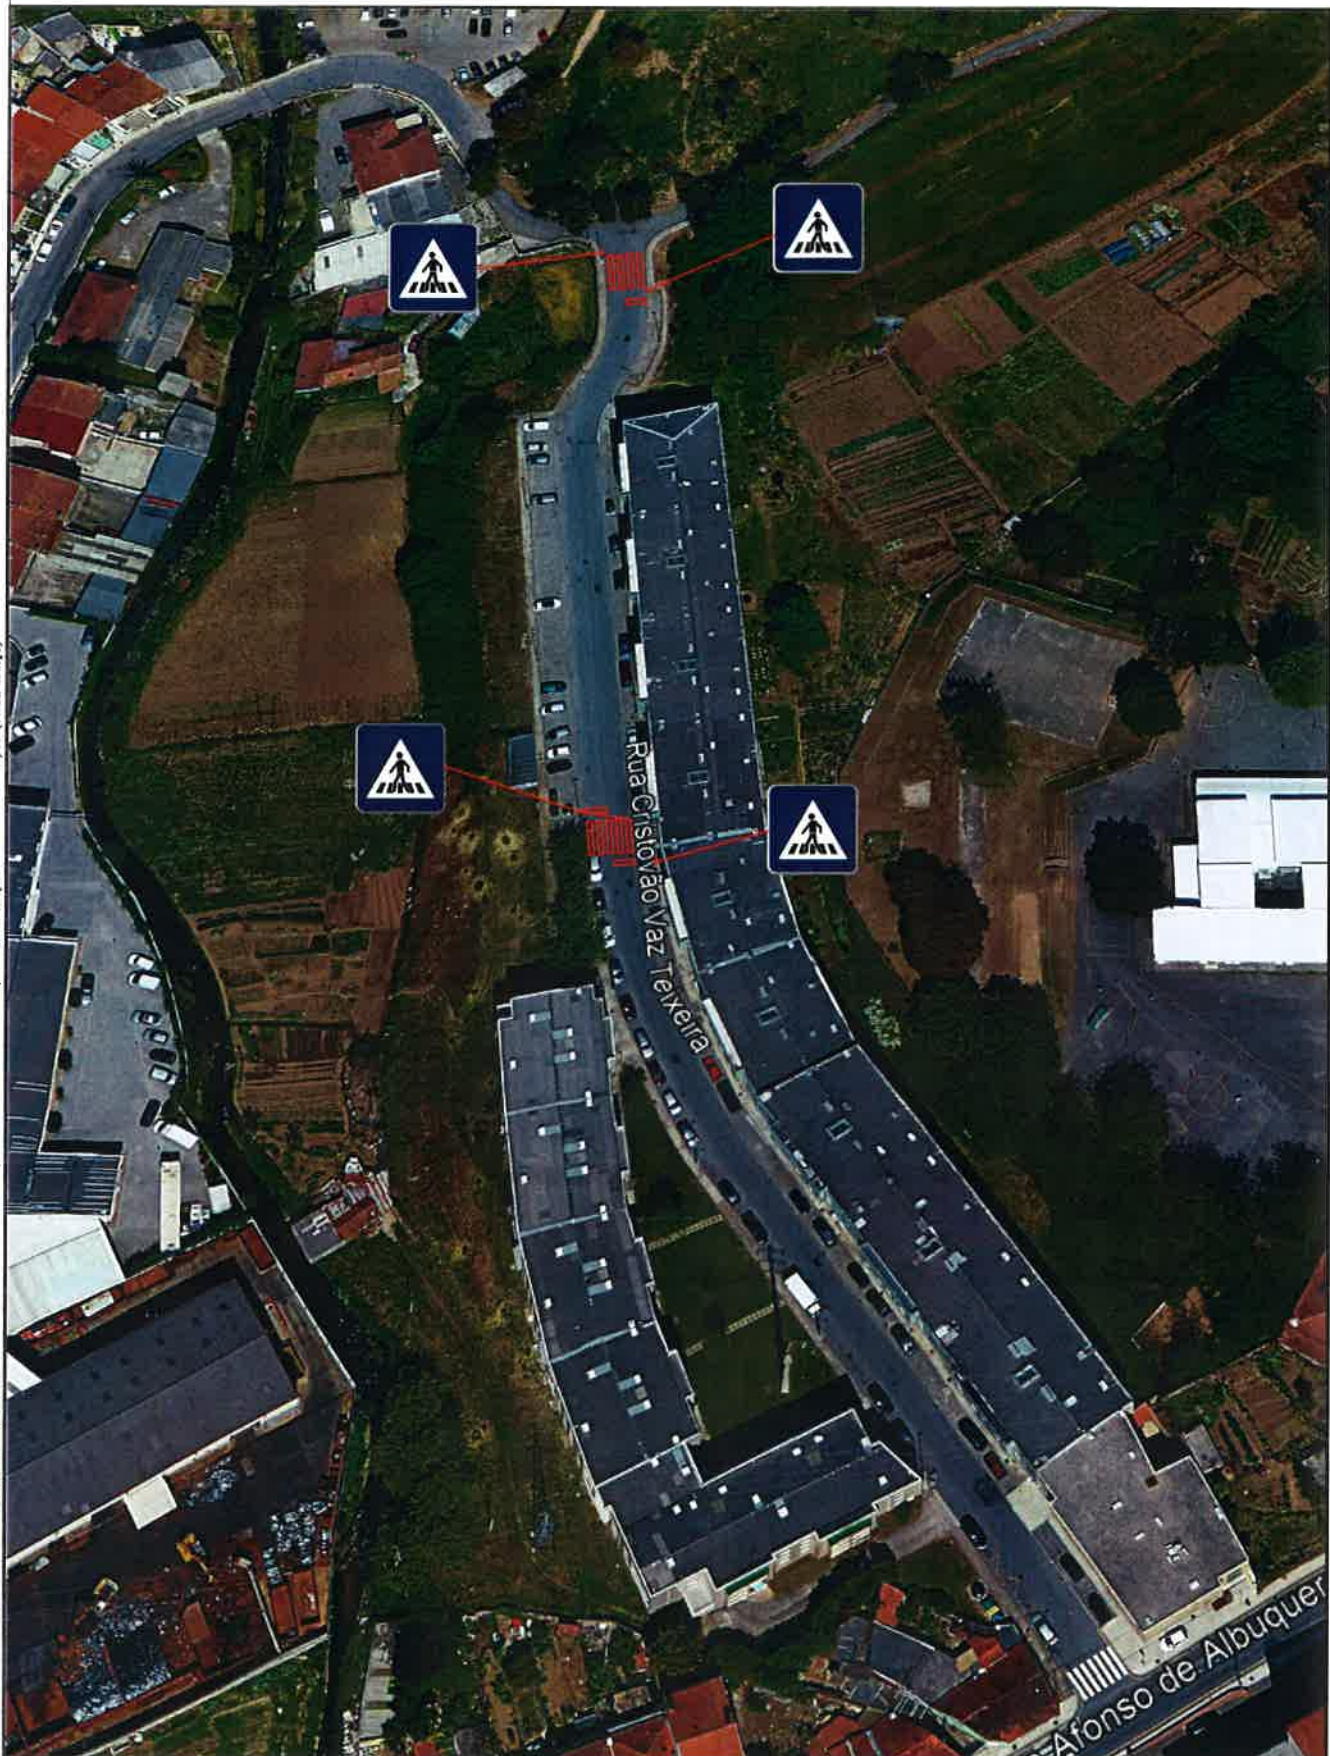

MUNICÍPIO DE GONDOMAR

LOCAL

DESENHO

DATA

AGOSTO 2018

ESCALA

S | E

DESENHO

des.01

DEPARTAMENTO DE OBRAS MUNICIPAIS
Divisão Mobilidade Trânsito e Gestão de Obras

RUA TRISTÃO VAZ TEIXEIRA - RIO TINTO

PLANTA DE IMPLANTAÇÃO