



GONDOMAR

Douro

MUNICÍPIO DE GONDOMAR

MUNICÍPIO DE GONDOMAR
Divisão de Mobilidade, Trânsito e Gestão de Obras

EDITAL

DR. MARCO MARTINS, PRESIDENTE DESTA CÂMARA MUNICIPAL TORNA PÚBLICO:

No uso da competência que é conferida à Câmara Municipal pelo artigo 33.º, n.º 1 alínea rr) da Lei n.º 75/2013, de 12 de Setembro, com as alterações introduzidas pela Retificação n.º 46-C / 2013, de 11 de Novembro, que compete à Câmara Municipal deliberar sobre o estacionamento de veículos nas ruas e demais lugares públicos e os artigos 6.º e 7.º do Decreto – Lei n.º 44/2005, de 23 de Fevereiro, estabelecem que a sinalização das vias públicas compete às Câmaras Municipais nas vias sobre a sua jurisdição e o ordenamento do trânsito, incluindo a fixação dos limites de velocidade a que se refere o n.º 1 do artigo 28.º do Código da Estrada, compete à entidade gestora das respetivas vias públicas, delegada no Senhor Presidente em reunião daquele órgão municipal, de 26 de Outubro de 2017, a seguinte decisão, relativa ao ordenamento de trânsito na freguesia de Rio Tinto:

RUA DE MOÇAMBIQUE - RIO TINTO

– Alteração da circulação automóvel para sentido único SE - NO a todos os veículos.

LIGAÇÃO DA RUA DE ANTÓNIO RIBEIRO À RUA HENRIQUE MACHADO - RIO TINTO - (Alteração ao Edital de 16/05/2017, registo 8100 de 15/05/2017)

– Alteração da circulação automóvel para sentido único SO - NE a todos os veículos. Quem circula nesta ligação no sentido da Rua Henrique Machado para a Rua António Ribeiro (NO – SE) tem paragem obrigatória na interseção com a nova rua proveniente da Rua de Moçambique bem como proibição de viragem à direita (C11a). Na aproximação à Rua de António Ribeiro existirá sinalização de cedência de passagem (B1) e de trânsito nos dois sentidos (A25).

No sentido contrário, existirá sinalização de sentido proibido (C1).

A planta topográfica anexa a este edital complementa a informação atrás descrita.


Na referida artéria devem ser instalados os sinais regulamentares para que o trânsito fique ordenado conforme ficou dito.

Para constar e devidos efeitos se publica o presente Edital que vai ser afixado em local próprio.

Paços do Município de Gondomar, 28 de agosto de 2018

O Presidente da Câmara

(Marco Martins, Dr.)

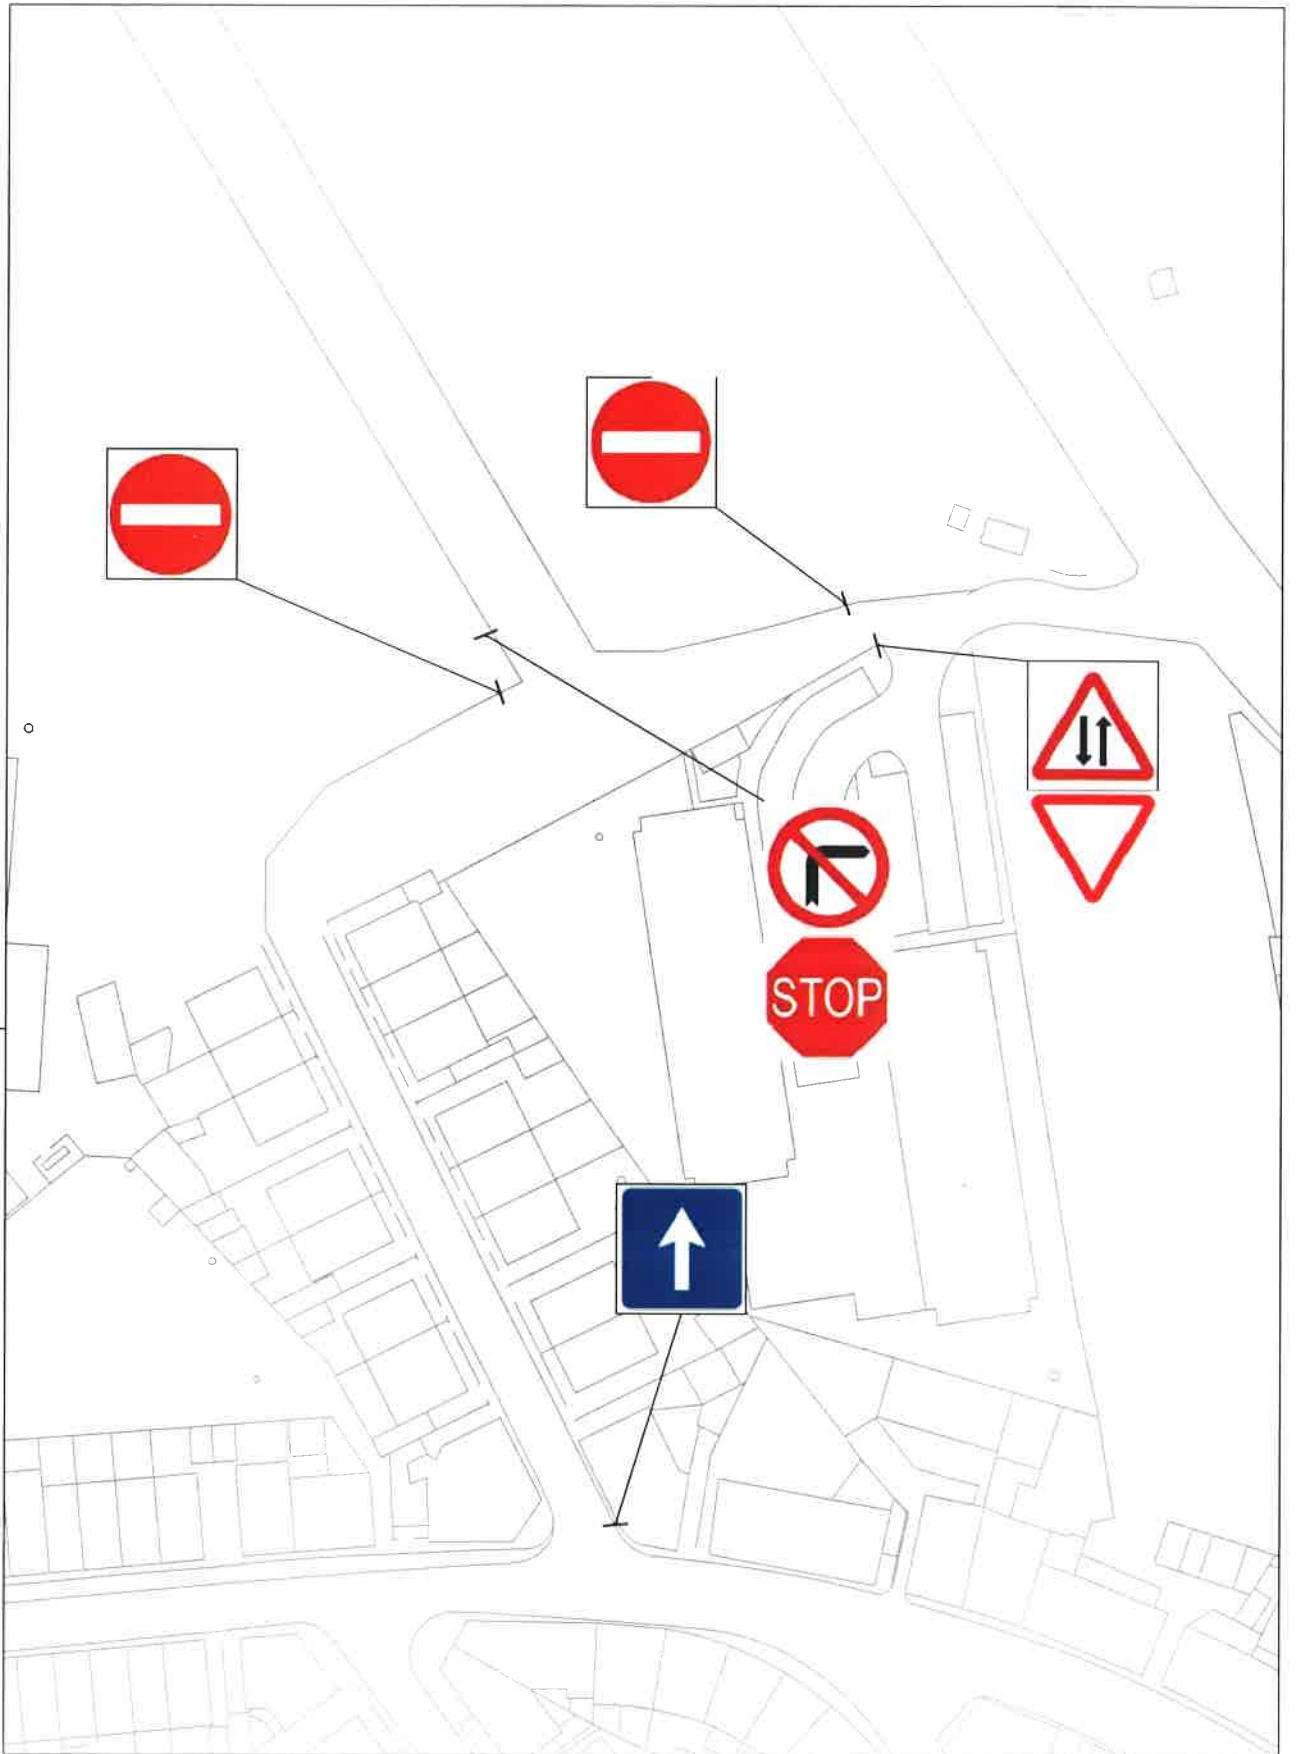

CÂMARA MUNICIPAL DE GONDOMAR
 DIVISÃO DE MOBILIDADE, TRÂNSITO E GESTÃO DE OBRAS

Desenho

02

Projecto Alteração Sentido de Trânsito
 Ligação da Rua António Ribeiro com a Rua de Moçambique - Rio Tinto

Peça
 Planta Implantação

Engenheiro
 Desenhador
 Hugo Carvalho

Data
 junho 2018

Escala
 1/1000

Ref. Proj.