



EDITAL

DR. MARCO MARTINS, PRESIDENTE DESTA CÂMARA MUNICIPAL TORNA PÚBLICO:

No uso da competência que é conferida à Câmara Municipal pelo artigo 33.º, n.º 1 alínea rr) da Lei n.º 75/2013, de 12 de Setembro, com as alterações introduzidas pela Rectificação n.º 46-C / 2013, de 11 de Novembro, que compete à Câmara Municipal deliberar sobre o estacionamento de veículos nas ruas e demais lugares públicos e os artigos 6.º e 7.º do Decreto – Lei n.º 44/2005, de 23 de Fevereiro, estabelecem que a sinalização das vias públicas compete às Câmaras Municipais nas vias sobre a sua jurisdição e o ordenamento do trânsito, incluindo a fixação dos limites de velocidade a que se refere o n.º 1 do artigo 28.º do Código da Estrada, compete à entidade gestora das respectivas vias públicas, delegada no Senhor Presidente em reunião daquele órgão municipal, de 26 de Outubro de 2017, a seguinte decisão, relativa ao ordenamento de trânsito na União de Freguesias de Fânzeres e S. Pedro da Cova:

Rua Padre Abel França Moura – Fânzeres.

Sentido único de trânsito, NE – SO, conforme plantas anexas a este Edital.


Na referida artéria devem ser colocados os sinais regulamentares para que o trânsito fique ordenado conforme ficou dito.

Para constar e devidos efeitos se publica o presente Edital que vai ser afixado em local próprio.

Paços do Município de Gondomar, 26 de Setembro de 2018

O Presidente da Câmara

(Marco Martins, Dr.)

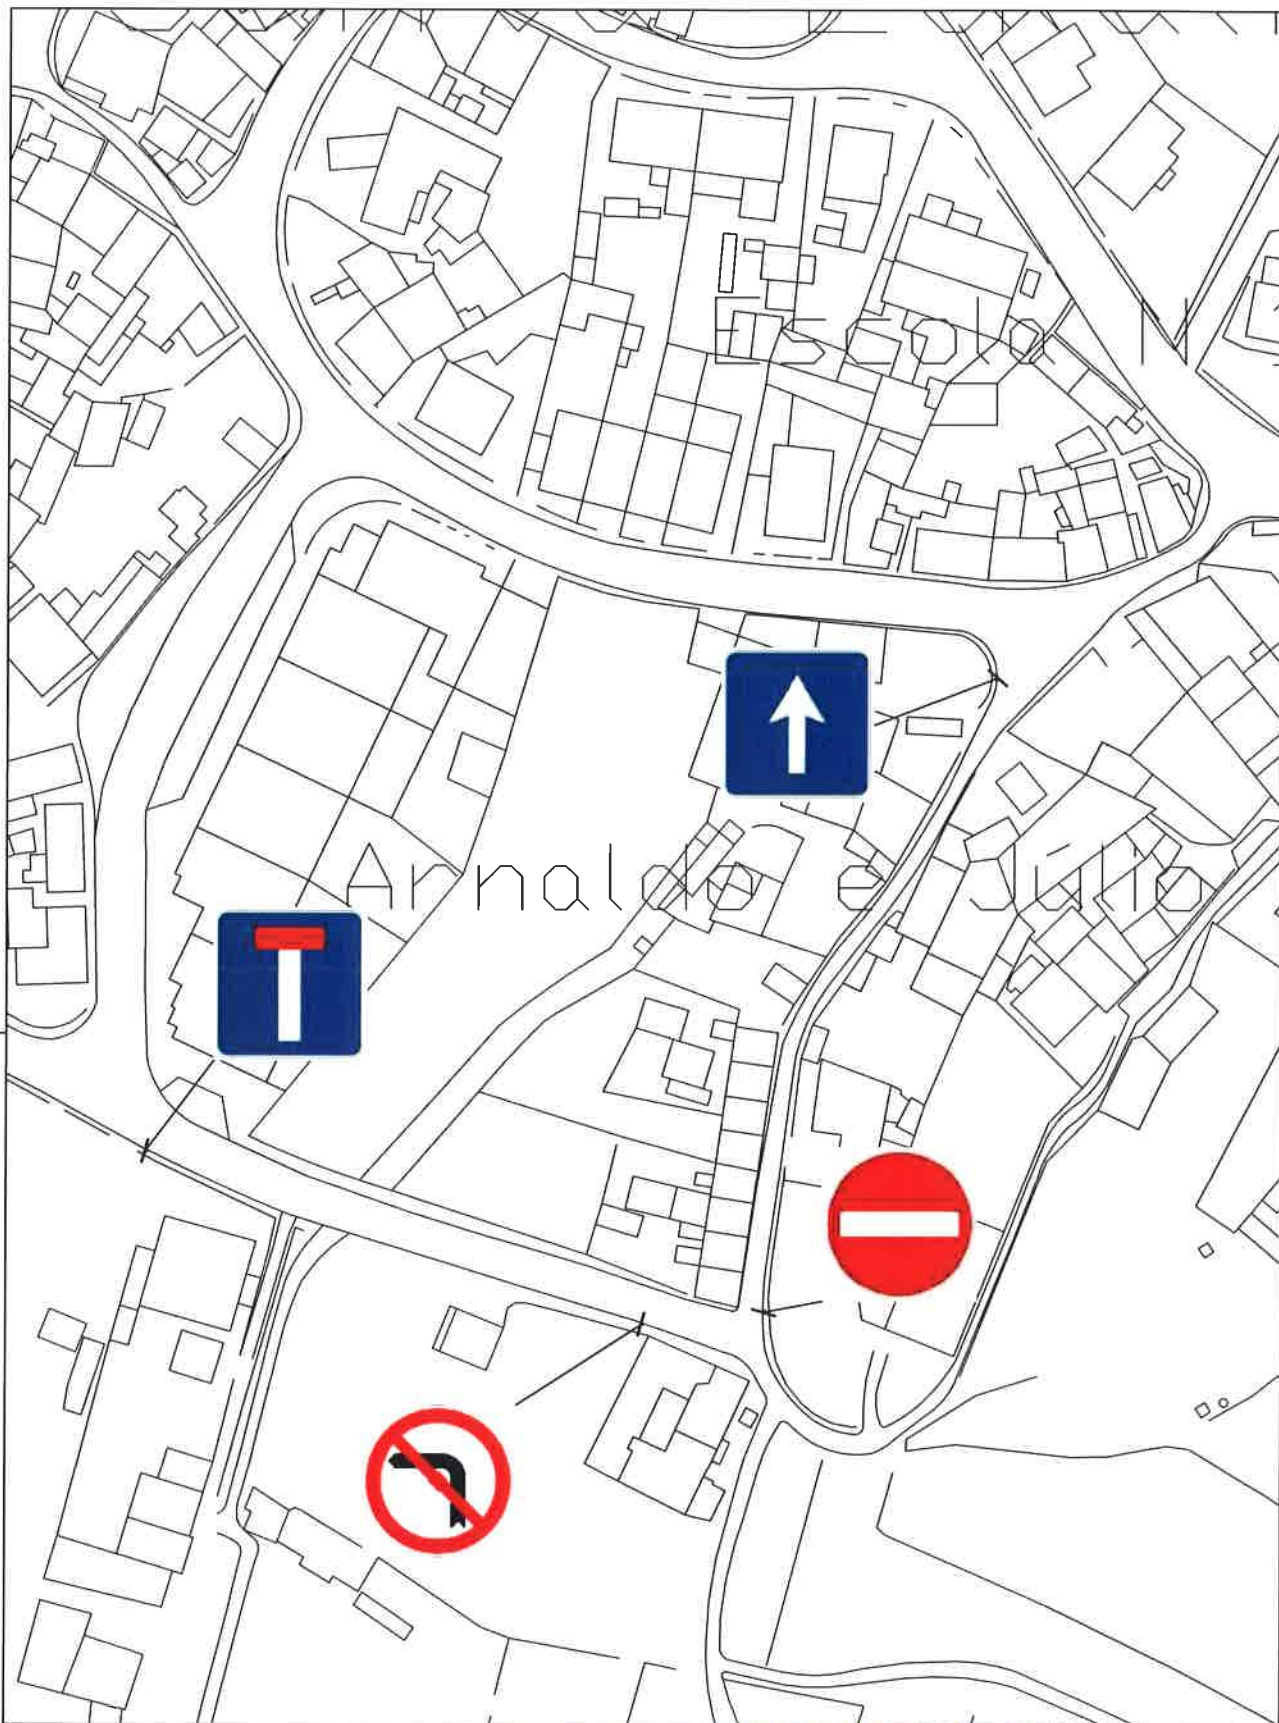

Arnalção e Juízo



GONDOMAR
 é a vida
 MUNICÍPIO DE GONDOMAR

Desenho

02

Projecto Alteração Sentido de Trânsito Rua Padre Manuel Abel França - Fânzeres		Peça Planta Implantação	
Técnico de Obra / Conductor de Obra Hugo Carvalho		Data junho 2018	Escala 1/1000
		Ref. Proj. MyDoc 16768 - 2018	