



**GONDOMAR**  
*cidade*

MUNICÍPIO DE GONDOMAR

MUNICÍPIO DE GONDOMAR

Divisão de Mobilidade, Trânsito e Gestão de Obras

## **EDITAL**

**DR. LUÍS FILIPE DE ARAÚJO, VICE-PRESIDENTE DESTA CÂMARA MUNICIPAL TORNA PÚBLICO:**

No uso da competência que é conferida à Câmara Municipal pelo artigo 33.º, n.º 1 alínea rr) da Lei n.º 75/2013, de 12 de Setembro, com as alterações introduzidas pela Retificação n.º 46-C / 2013, de 11 de Novembro, que compete à Câmara Municipal deliberar sobre o estacionamento de veículos nas ruas e demais lugares públicos e os artigos 6.º e 7.º do Decreto – Lei n.º 44/2005, de 23 de Fevereiro, estabelecem que a sinalização das vias públicas compete às Câmaras Municipais nas vias sobre a sua jurisdição e o ordenamento do trânsito, incluindo a fixação dos limites de velocidade a que se refere o n.º 1 do artigo 28.º do Código da Estrada, compete à entidade gestora das respetivas vias públicas, delegada no Senhor Presidente em reunião daquele órgão municipal, de 26 de Outubro de 2017, a seguinte decisão, relativa ao ordenamento de trânsito na União de Freguesias de Gondomar (S. Cosme), Valbom e Jovim:

### **Rua António Sérgio – Valbom**

Pintura de linha amarela M12, conforme plantas em anexo a este Edital.

Na referida artéria deve ser colocado o sinal regulamentar para que o trânsito fique ordenado conforme ficou dito.


Para constar e devidos efeitos se publica o presente Edital que vai ser afixado em local próprio.

Paços do Município de Gondomar, 11. de Outubro de 2018


O Vice-Presidente da Câmara

(Luís Filipe de Araújo, Dr.)

nº3 do artº 57 da lei 169/99, de 6 agosto de 2018

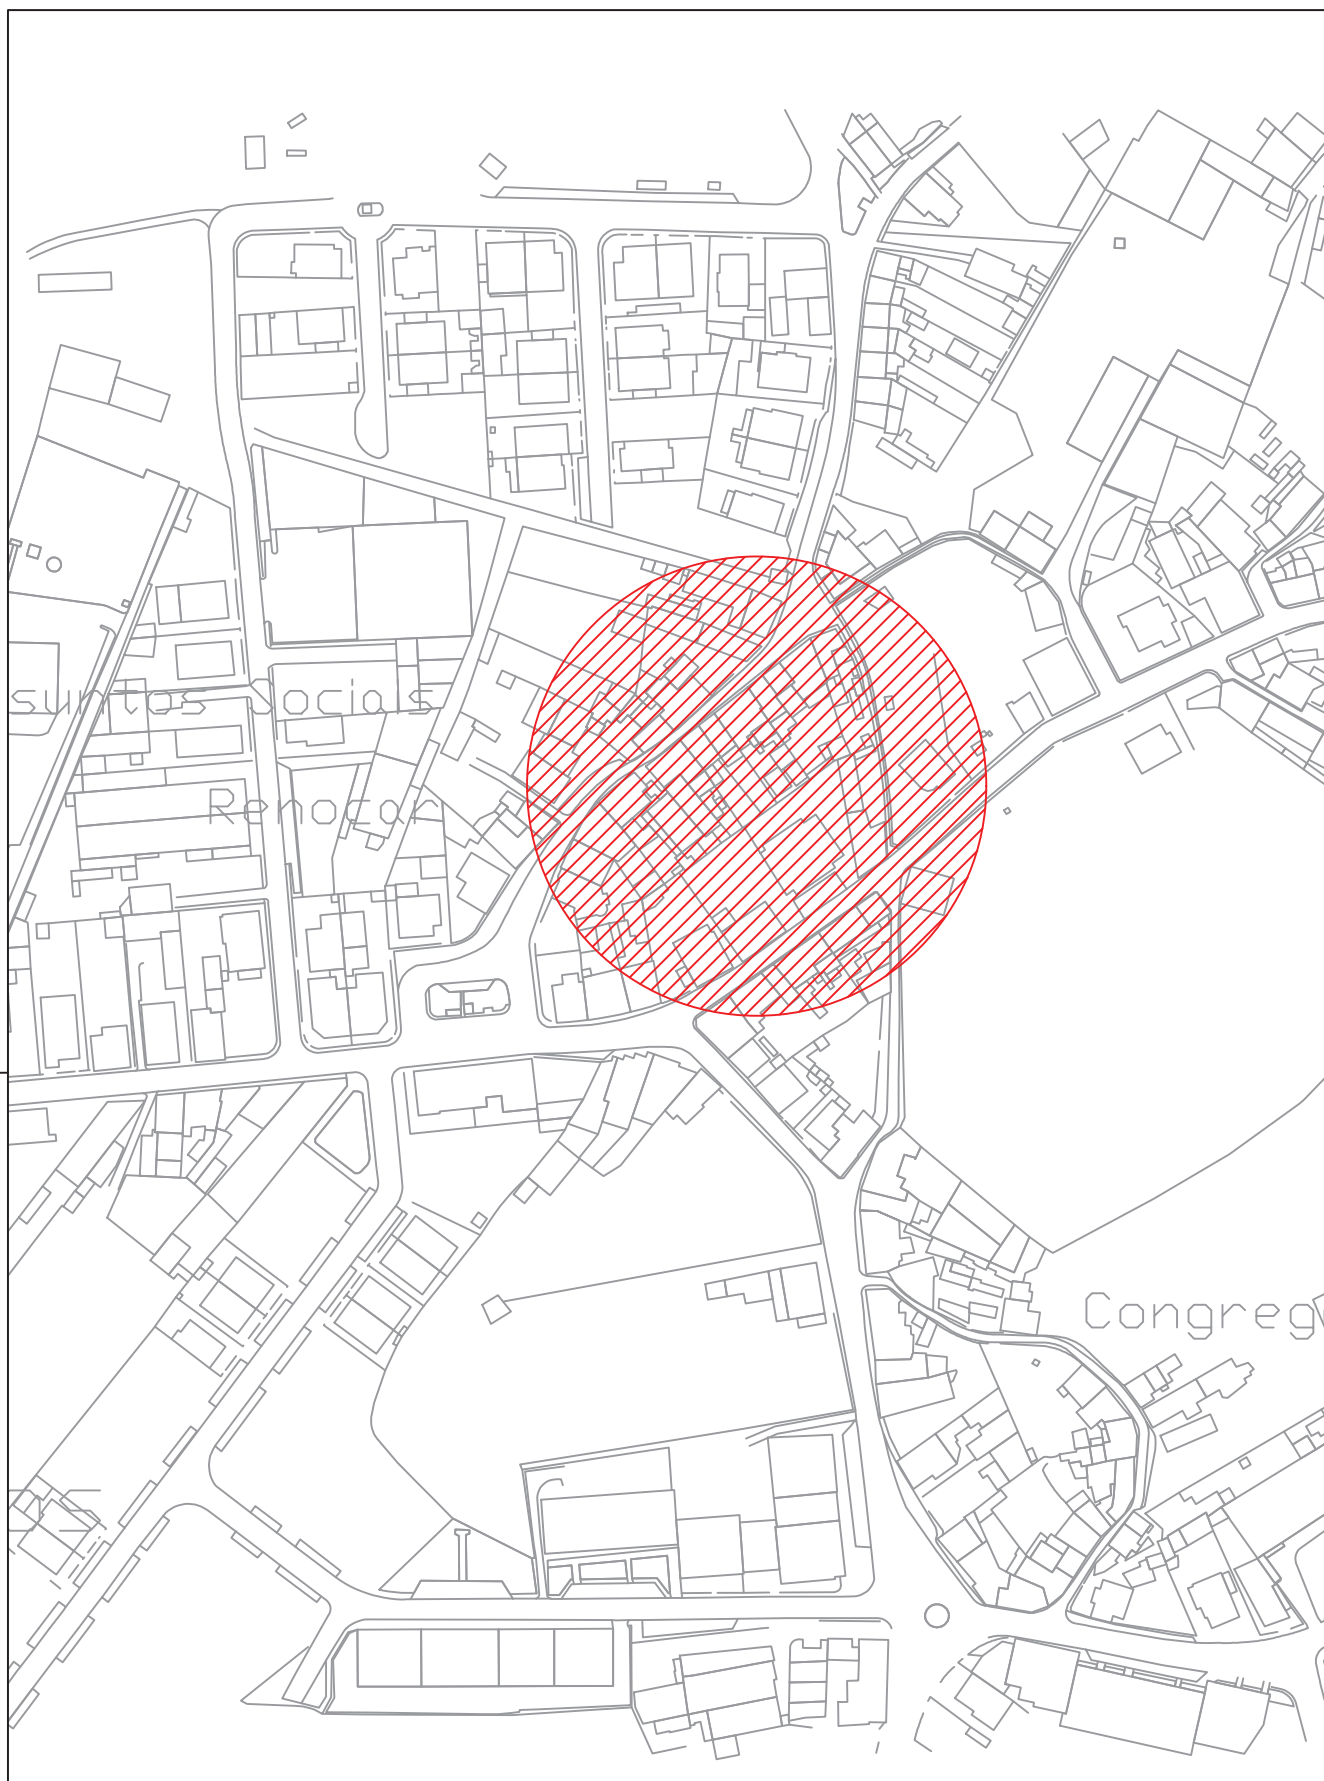

<b>Projecto</b> Linha Amarela M12 Rua António Sérgio - Valbom	<b>Peça</b> Planta Localização		
<b>ATAE - Técnico de Obra / Conductor de Obra</b> Hugo Carvalho	<b>Data</b> outubro 2018	<b>Escala</b> 1/2000	<b>Ref. Proj.</b> MyDoc 43884 - 2018

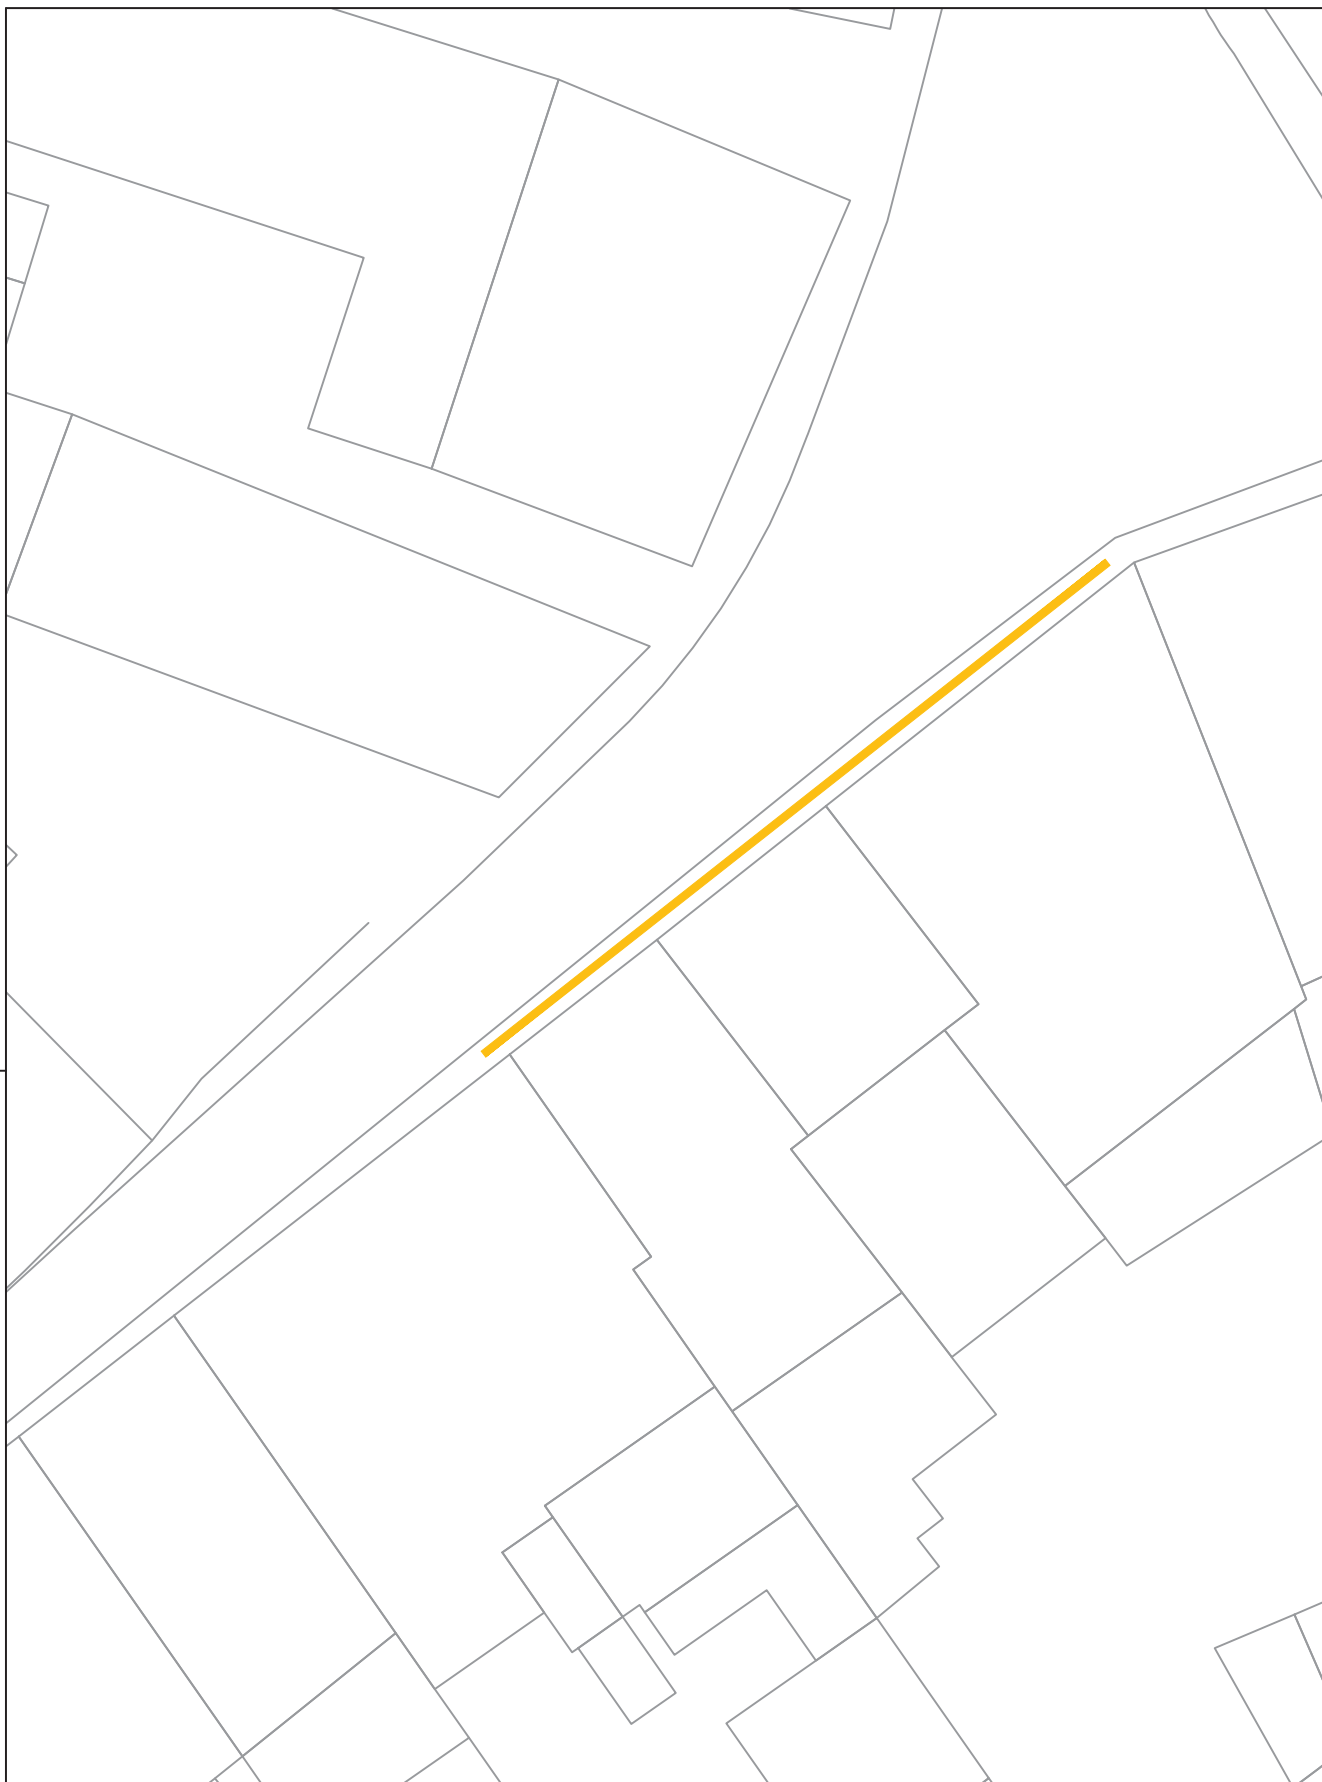

Projecto Linha Amarela M12 Rua António Sérgio - Valbom		Peça Planta Implantação	
ATAE - Técnico de Obra / Conductor de Obra Hugo Carvalho		Data outubro 2018	Ref. Proj. MyDoc 43884 - 2018