

**GONDOMAR**

Gondomar

MUNICÍPIO DE GONDOMAR

MUNICÍPIO DE GONDOMAR  
Divisão de Mobilidade, Trânsito e Gestão de Obras**EDITAL****DR. MARCO MARTINS, PRESIDENTE DESTA CÂMARA MUNICIPAL TORNA PÚBLICO:**

No uso da competência que é conferida à Câmara Municipal pelo artigo 33.º, n.º 1 alínea rr) da Lei n.º 75/2013, de 12 de Setembro, com as alterações introduzidas pela Rectificação n.º 46-C / 2013, de 11 de Novembro, que compete à Câmara Municipal deliberar sobre o estacionamento de veículos nas ruas e demais lugares públicos e os artigos 6.º e 7.º do Decreto – Lei n.º 44/2005, de 23 de Fevereiro, estabelecem que a sinalização das vias públicas compete às Câmaras Municipais nas vias sobre a sua jurisdição e o ordenamento do trânsito, incluindo a fixação dos limites de velocidade a que se refere o n.º 1 do artigo 28.º do Código da Estrada, compete à entidade gestora das respectivas vias públicas, delegada no Senhor Presidente em reunião daquele órgão municipal, de 26 de Outubro de 2017, a seguinte decisão, relativa ao ordenamento de trânsito na União de Freguesias de Gondomar (S. Cosme), Valbom e Jovim:

**Rua Gondomar Sport Clube, S. Cosme.**

Colocação de dois sinais verticais H4 e B2, conforme plantas em anexo a este Edital.

**Largo Sº André, S. Cosme.**

Colocação de um sinal vertical B1, conforme plantas em anexo a este Edital.


Na referida artéria devem ser colocados os sinais regulamentares para que o trânsito fique ordenado conforme ficou dito.

Para constar e devidos efeitos se publica o presente Edital que vai ser afixado em local próprio.

Paços do Município de Gondomar, 2 de Novembro de 2018

O Presidente da Câmara


(Marco Martins, Dr.)

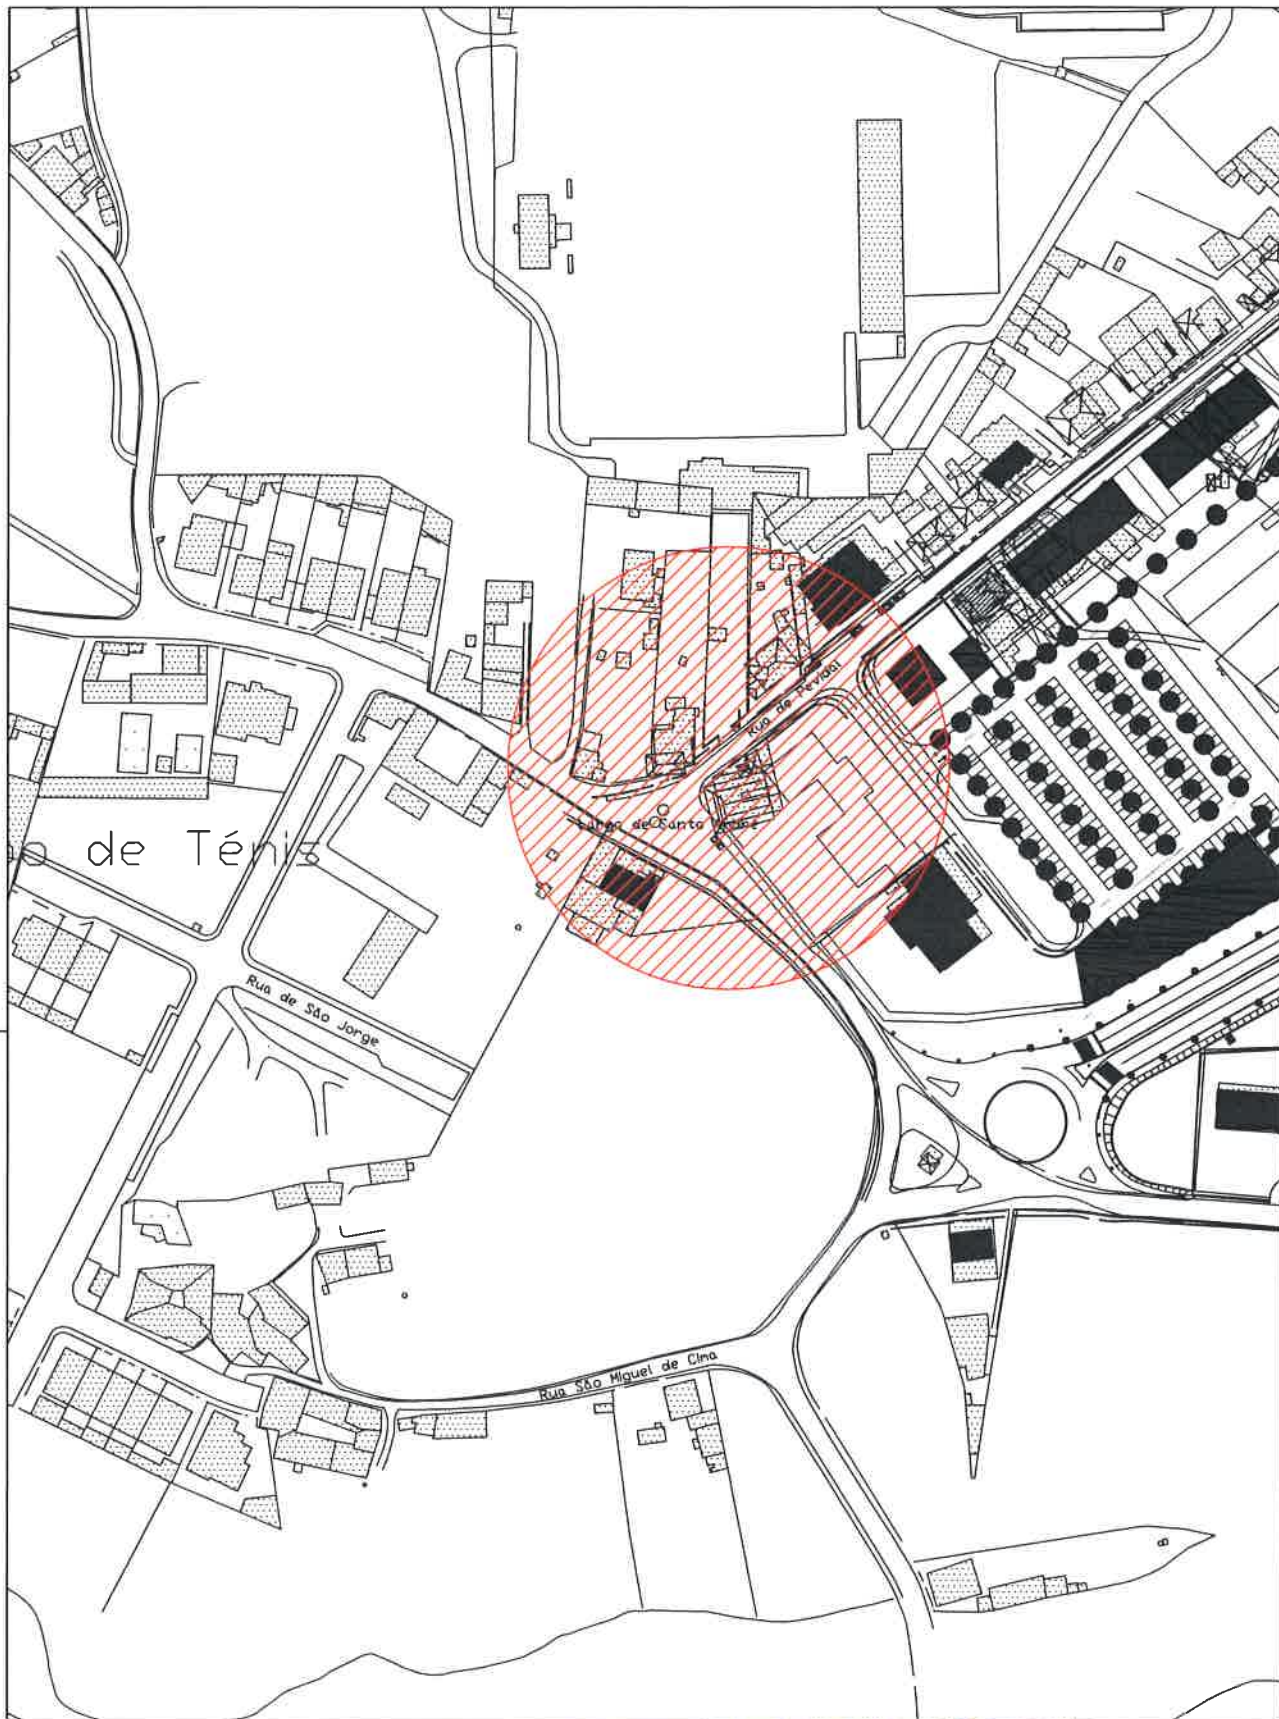

Desenho

01

<b>Projecto</b> Sinal Vertical H4, B1 e B2 Rua Gondomar Sport Clube - S. Cosme	<b>Peça</b> Planta Localização		
<b>ATAE - Técnico de Obra / Conductor de Obra</b> Hugo Carvalho	<b>Data</b> outubro 2018	<b>Escala</b> 1/2000	<b>Ref. Proj.</b> MyDoc 22616 - 2018

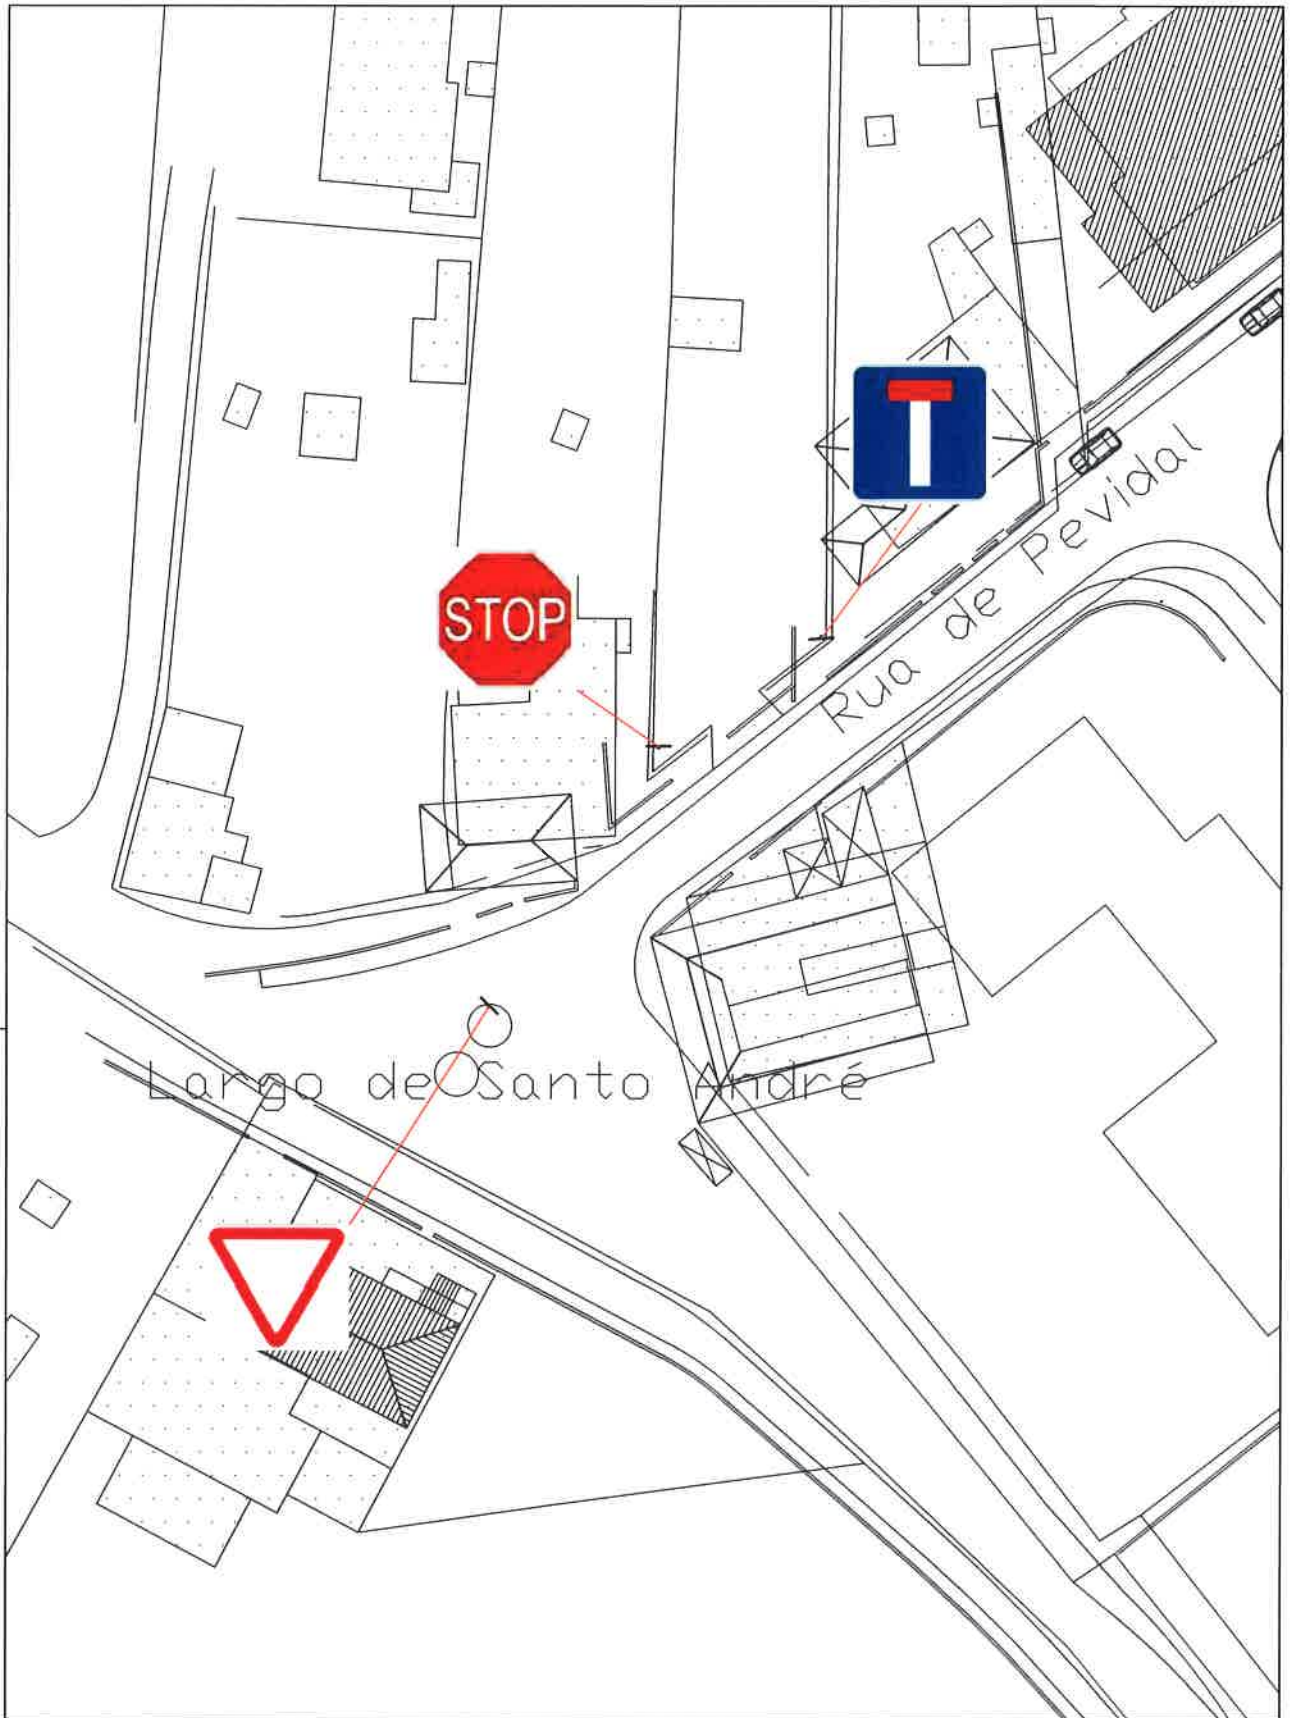

Desenho

02

<p><b>Projecto</b> Sinal Vertical H4, B1 e B2 Rua Gondomar Sport Clube - S. Cosme</p>	<p><b>Peça</b> Planta Implantação</p>		
<p><b>ATAE - Técnico de Obra / Conductor de Obra</b> Hugo Carvalho</p>	<p><b>Data</b> outubro 2018</p>	<p><b>Escala</b> 1/500</p>	<p><b>Ref. Proj.</b> MyDoc 22616 - 2018</p>