



**GONDOMAR**  
*de S. Pedro*

MUNICÍPIO DE GONDOMAR

**EDITAL**

**DR. MARCO MARTINS, PRESIDENTE DESTA CÂMARA MUNICIPAL TORNA PÚBLICO:**

No uso da competência que é conferida à Câmara Municipal pelo artigo 33.º, n.º 1 alínea rr) da Lei n.º 75/2013, de 12 de Setembro, com as alterações introduzidas pela Retificação n.º 46-C / 2013, de 11 de Novembro, que compete à Câmara Municipal deliberar sobre o estacionamento de veículos nas ruas e demais lugares públicos e os artigos 6.º e 7.º do Decreto – Lei n.º 44/2005, de 23 de Fevereiro, estabelecem que a sinalização das vias públicas compete às Câmaras Municipais nas vias sobre a sua jurisdição e o ordenamento do trânsito, incluindo a fixação dos limites de velocidade a que se refere o n.º 1 do artigo 28.º do Código da Estrada, compete à entidade gestora das respetivas vias públicas, delegada no Senhor Presidente em reunião daquele órgão municipal, de 26 de Outubro de 2017, a seguinte decisão, relativa ao ordenamento de trânsito em S. Pedro da Cova, na União de Freguesias de Fânzeres e S. Pedro da Cova:

**ENTRONCAMENTO DA ER 209 (RUA DE TARDARIZ) COM A RUA MANUEL ALVES VIEIRA;  
ENTRONCAMENTO DA TRAVESSA MANUEL ALVES VIEIRA COM A RUA COM O MESMO NOME – S. PEDRO DA COVA**

Nos arruamentos acima indicados, dever-se-á proceder à colocação de sinalização de direção (J3a), indicativa de “Associação SRCBF Vai Avante”, conforme planta anexa a este edital.

Nas referidas artérias devem ser colocados os sinais regulamentares para que o trânsito fique ordenado conforme ficou dito.


Para constar e devidos efeitos se publica o presente Edital que vai ser afixado em local próprio.

Paços do Município de Gondomar, 7 de Novembro de 2018

O Presidente da Câmara

(Marco Martins, Pr.)

ESTE DOCUMENTO É PROPRIEDADE INTELECTUAL DA CÂMARA MUNICIPAL DE GONDOMAR. NÃO PODENDO SER COPIADO, REPRODUZIDO, UTILIZADO NO TODO OU EM PARTE, OU COMUNICADO A TERCEIROS, SEM AUTORIZAÇÃO EXPRESSA. D.L. 63/76 (14 DE MARÇO)

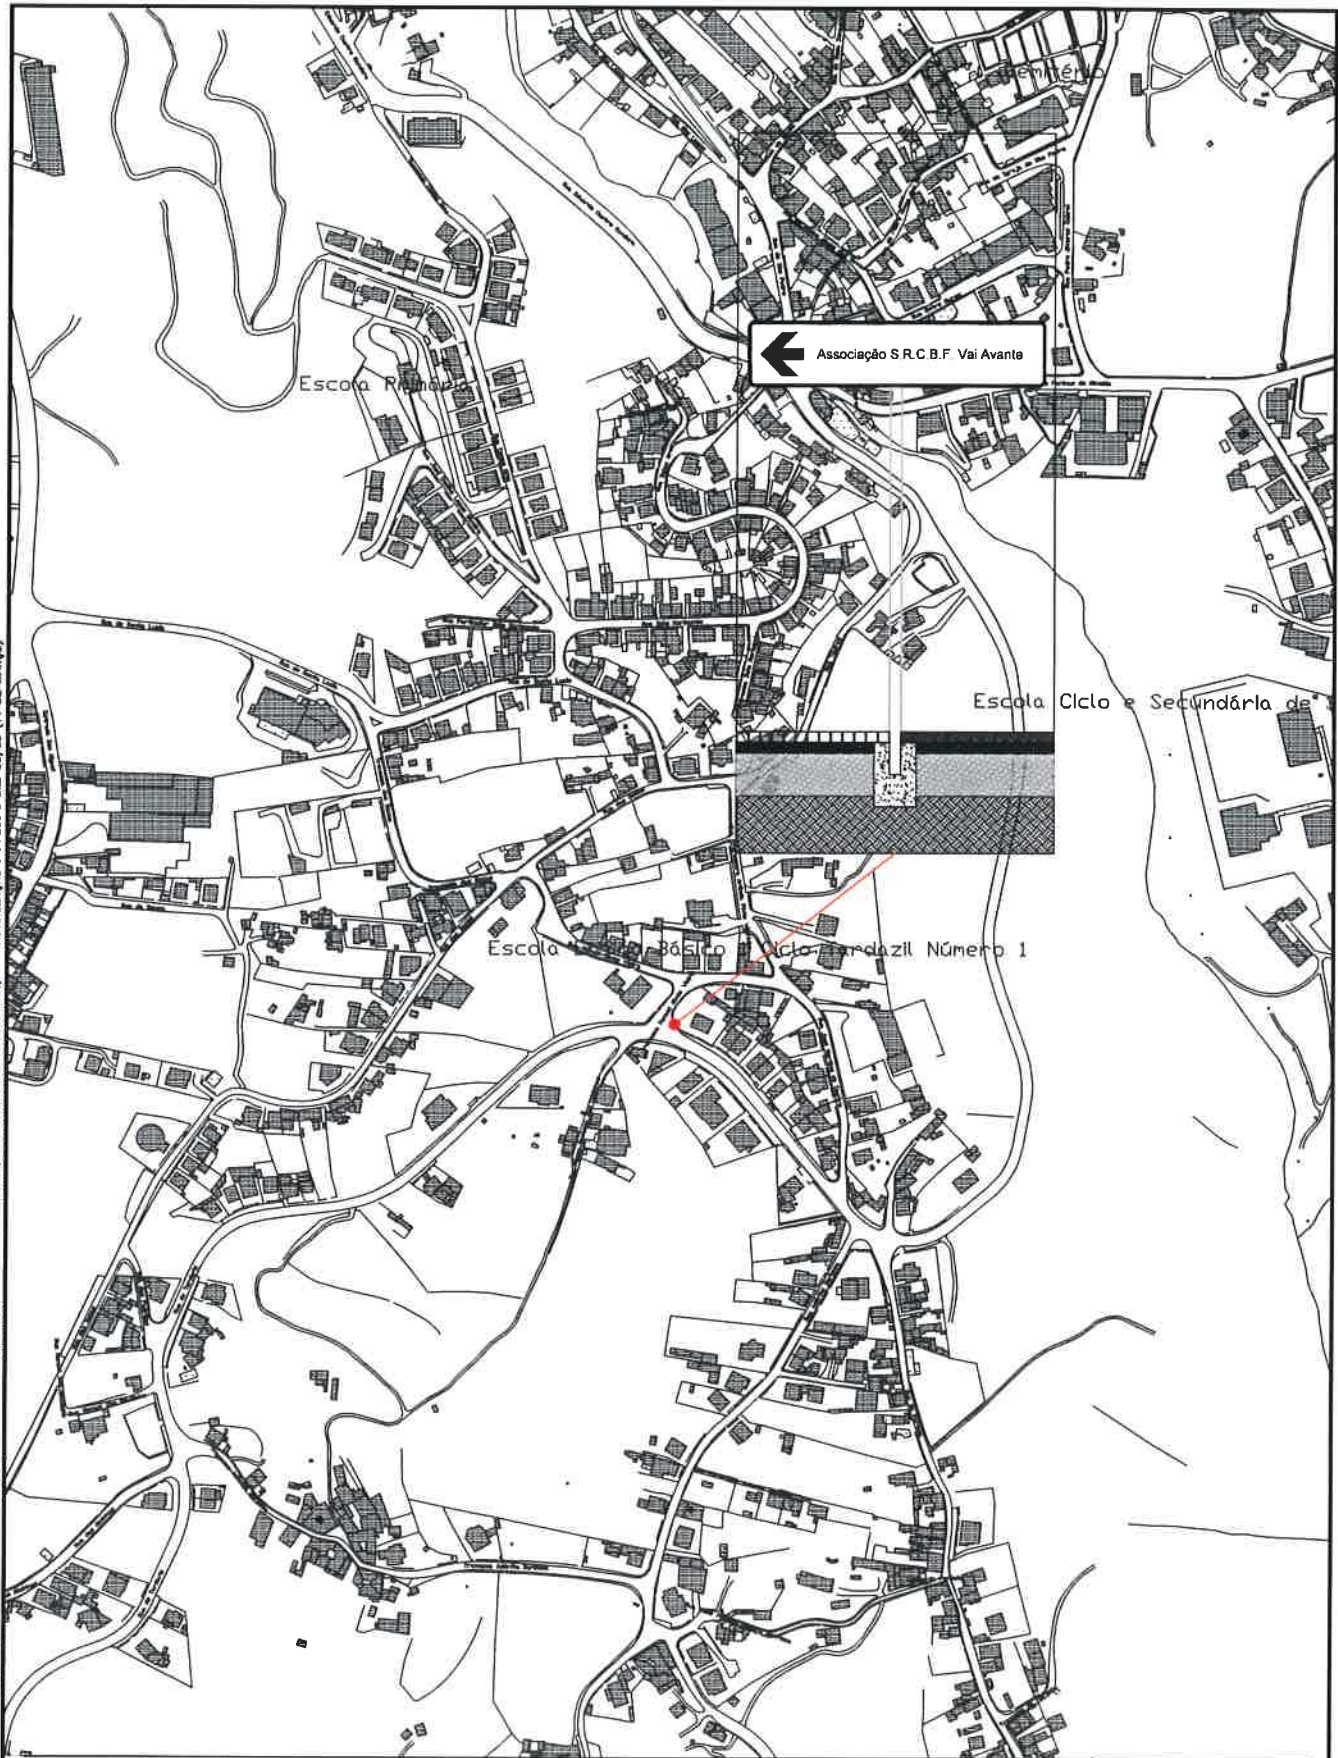

MUNICÍPIO DE GONDOMAR

LOCAL

TRAVESSA MANUEL ALVES VIEIRA

DESENHO

PLANTA DE LOCALIZAÇÃO

DATA

ESCALA

DESENHO

OUTUBRO 2018

1 | 5000

des.01

DEPARTAMENTO DE OBRAS MUNICIPAIS  
Divisão Mobilidade Trânsito e Gestão de Obras