



GONDOMAR
é ouro

MUNICÍPIO DE GONDOMAR

MUNICÍPIO DE GONDOMAR
Divisão de Mobilidade, Trânsito e Gestão de Obras

EDITAL

DR. MARCO MARTINS, PRESIDENTE DESTA CÂMARA MUNICIPAL TORNA PÚBLICO:

No uso da competência que é conferida à Câmara Municipal pelo artigo 33.º, n.º 1 alínea rr) da Lei n.º 75/2013, de 12 de Setembro, com as alterações introduzidas pela Retificação n.º 46-C / 2013, de 11 de Novembro, que compete à Câmara Municipal deliberar sobre o estacionamento de veículos nas ruas e demais lugares públicos e os artigos 6.º e 7.º do Decreto – Lei n.º 44/2005, de 23 de Fevereiro, estabelecem que a sinalização das vias públicas compete às Câmaras Municipais nas vias sobre a sua jurisdição e o ordenamento do trânsito, incluindo a fixação dos limites de velocidade a que se refere o n.º 1 do artigo 28.º do Código da Estrada, compete à entidade gestora das respectivas vias públicas, delegada no Senhor Presidente em reunião daquele órgão municipal, de 26 de Outubro de 2017, a seguinte decisão, relativa ao ordenamento de trânsito na Freguesia de Rio Tinto:

Rua S. Sebastião, entre o nº87 a 103, Rio Tinto.

Pintura de linha M14 (Ziguezague), conforme plantas em anexo a este Edital.


Na referida artéria deve ser colocado o sinal regulamentar para que o trânsito fique ordenado conforme ficou dito.

Para constar e devidos efeitos se publica o presente Edital que vai ser afixado em local próprio.

Paços do Município de Gondomar, ~~13 de Novembro~~ de 2018

O Presidente da Câmara


(Marco Martins, D.º.)

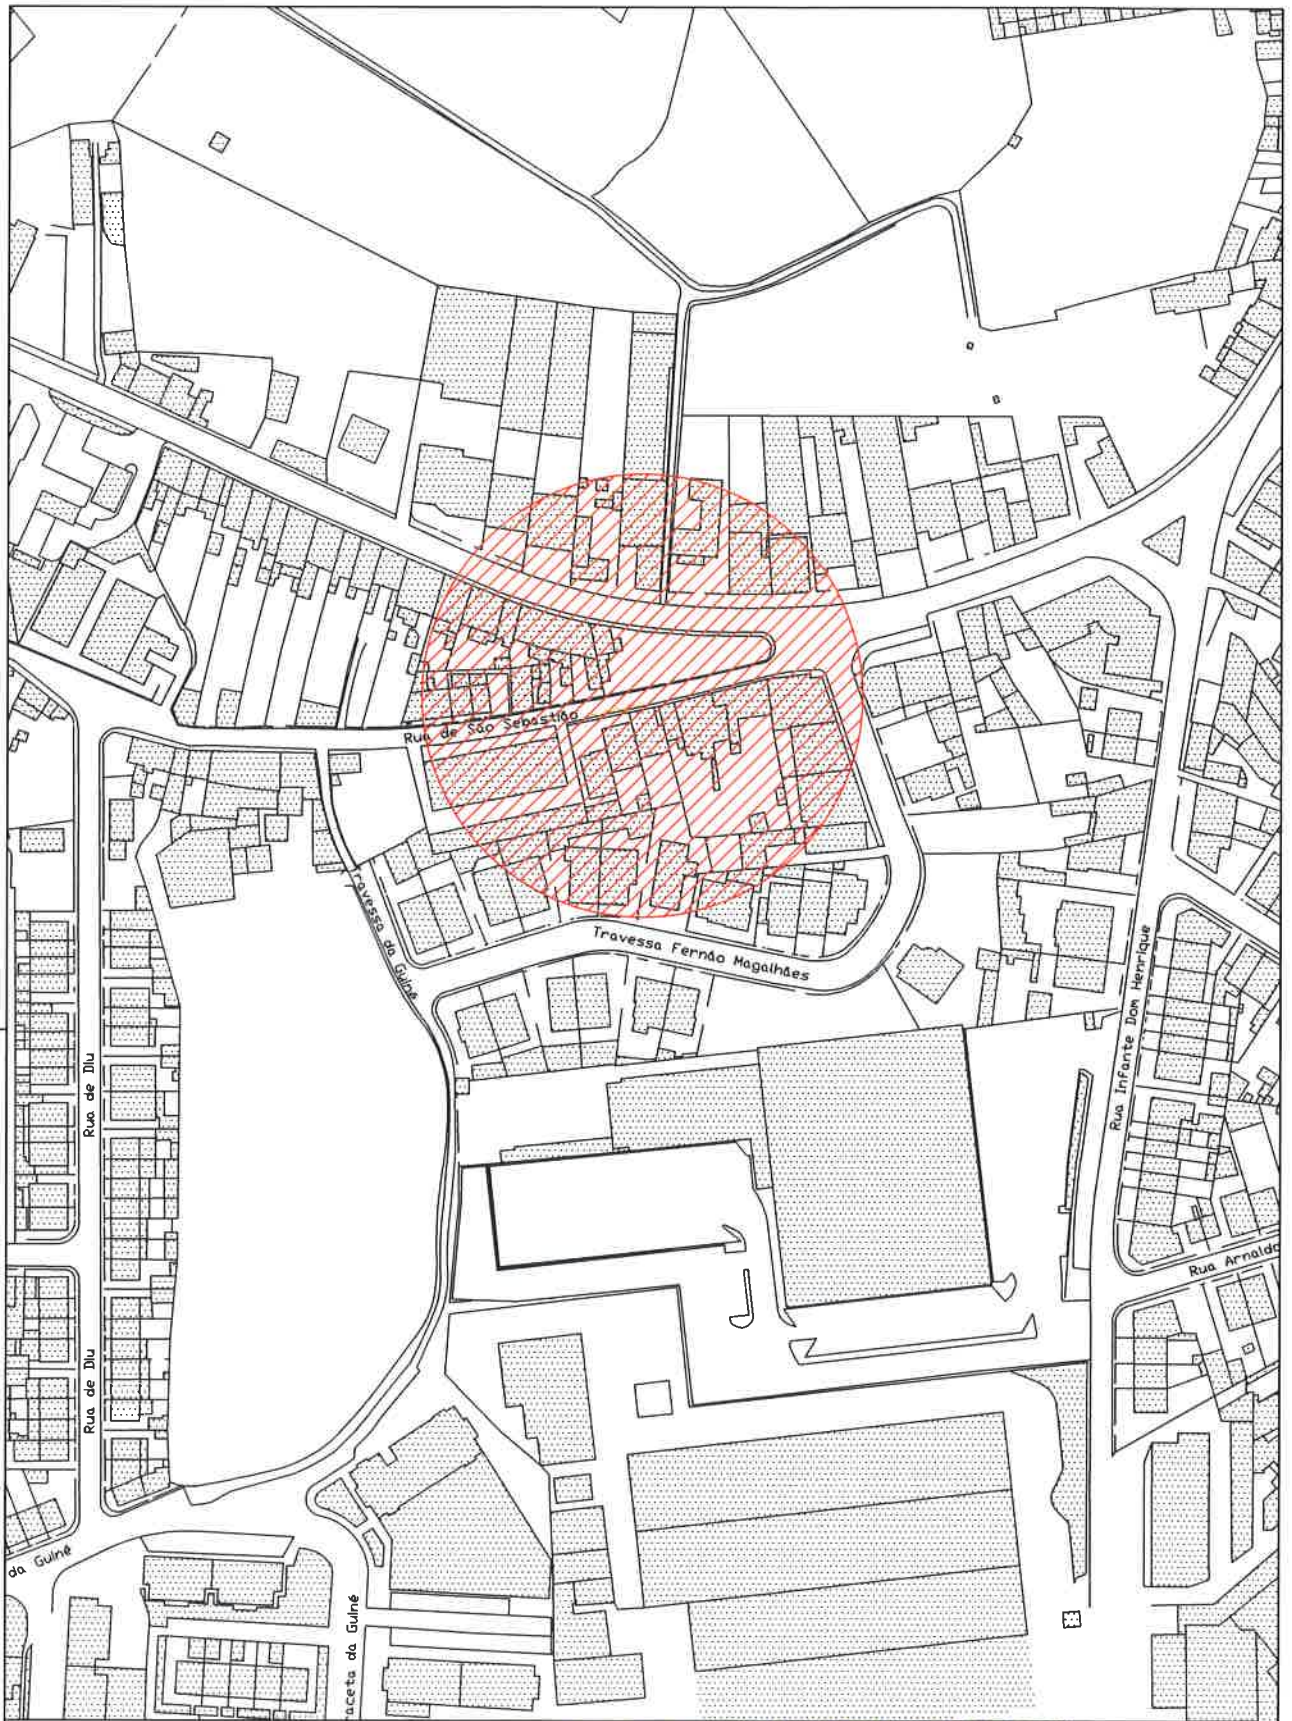

GONDOMAR

MUNICÍPIO DE GONDOMAR

Desenho

01

Projecto Linha Amarela M14(ziguezague) Rua S. Sebastião, entre o nº87 a 103 - Rio Tinto	Peça Planta Localização		
ATAE - Técnico de Obra / Condutor de Obra Hugo Carvalho	Data novembro 2018	Escala 1/2000	Ref. Proj. MyDoc 25901 - 2018



GONDOMAR
 é a vida
 MUNICÍPIO DE GONDOMAR

Desenho

02

Projecto Linha Amarela M14(ziguezague) Rua S. Sebastião, entre o nº87 a 103 - Rio Tinto		Peça Planta Implantação	
ATAE - Técnico de Obra / Conductor de Obra Hugo Carvalho		Data novembro 2018	Escala 1/200
		Ref. Proj. MyDoc 25901 - 2018	