

2012/4/18



**GONDOMAR**  
*é Doura*

MUNICÍPIO DE GONDOMAR

MUNICÍPIO DE GONDOMAR  
Divisão de Mobilidade, Trânsito e Gestão de Obras

## EDITAL

**DR. MARCO MARTINS, PRESIDENTE DESTA CÂMARA MUNICIPAL TORNA PÚBLICO:**

No uso da competência que é conferida à Câmara Municipal pelo artigo 33.º, n.º 1 alínea rr) da Lei n.º 75/2013, de 12 de Setembro, com as alterações introduzidas pela Rectificação n.º 46-C / 2013, de 11 de Novembro, que compete à Câmara Municipal deliberar sobre o estacionamento de veículos nas ruas e demais lugares públicos e os artigos 6.º e 7.º do Decreto – Lei n.º 44/2005, de 23 de Fevereiro, estabelecem que a sinalização das vias públicas compete às Câmaras Municipais nas vias sobre a sua jurisdição e o ordenamento do trânsito, incluindo a fixação dos limites de velocidade a que se refere o n.º 1 do artigo 28.º do Código da Estrada, compete à entidade gestora das respectivas vias públicas, delegada no Senhor Presidente em reunião daquele órgão municipal, de 26 de Outubro de 2017, a seguinte decisão, relativa ao ordenamento de trânsito na Freguesia da Lomba:

### Rua do Barrão, Lomba.

Colocação de um espelho parabólico, para facilitar a visibilidade, melhorando a prevenção de ocorrência de acidentes neste local, conforme planta em anexo a este Edital.

### Rua do Bacelo, Lomba.

Colocação de dois espelhos parabólicos, para facilitar a visibilidade, melhorando a prevenção de ocorrência de acidentes neste local, conforme planta em anexo a este Edital.

### Rua de Santo António, Lomba.

Colocação de um espelho parabólico, para facilitar a visibilidade, melhorando a prevenção de ocorrência de acidentes neste local, conforme planta em anexo a este Edital.

Nas referidas artérias devem ser colocados os sinais regulamentares para que o trânsito fique ordenado conforme ficou dito.

Para constar e devidos efeitos se publica o presente Edital que vai ser afixado em local próprio.

Paços do Município de Gondomar, 11 de Setembro de 2018

O Presidente da Câmara

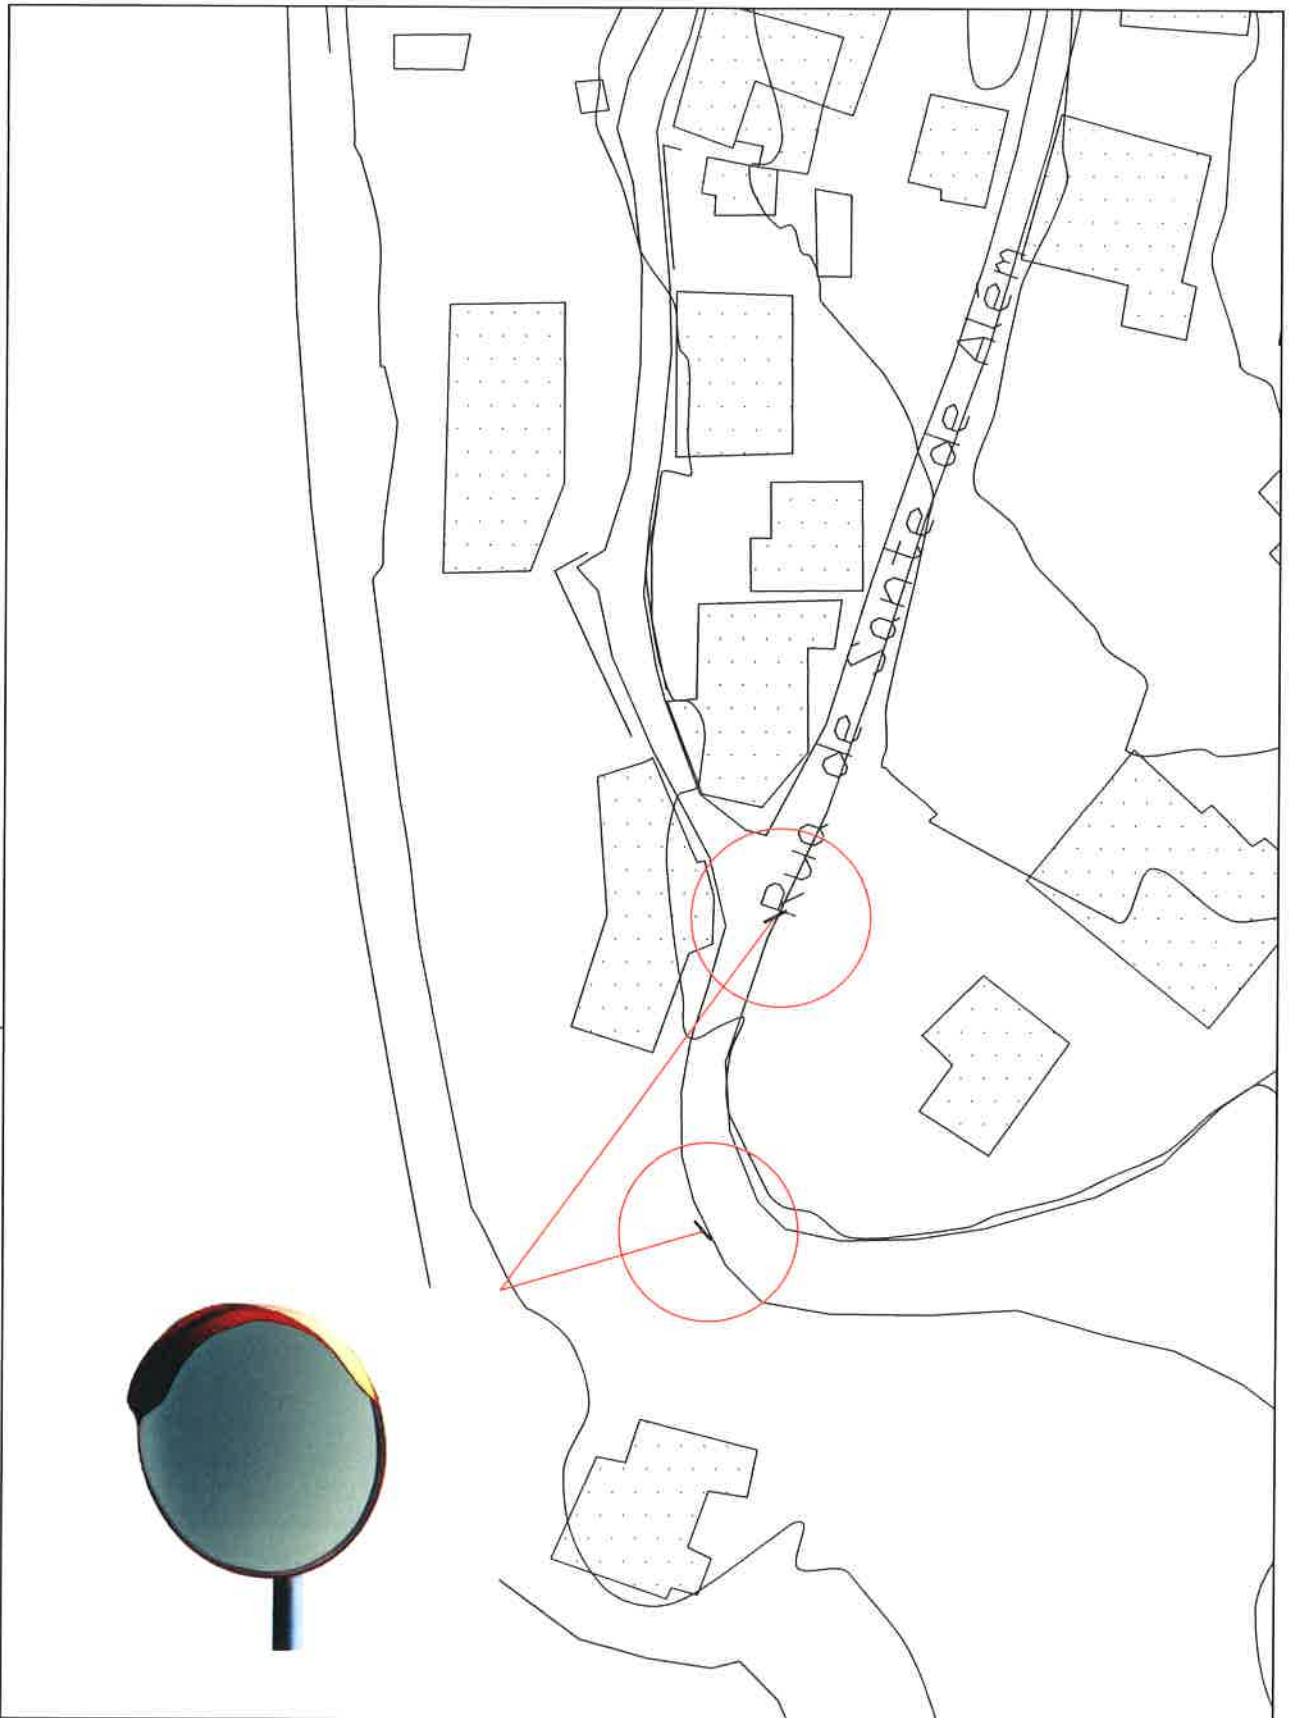
  
(Marco Martins, Dr.)





Desenho

01

<b>Projecto</b> Espelho Parabólico Rua do Barrão - Lomba	<b>Peça</b> Planta Implantação		
<b>ATAE - Técnico de Obra / Conductor de Obra</b> Hugo Carvalho	<b>Data</b> novembro 2018	<b>Escala</b> 1/500	<b>Ref. Proj.</b> MyDoc 20214 - 2018



 <p><b>GONDOMAR</b> MUNICÍPIO DE GONDOMAR</p>				Desenho  <h1>02</h1>
<b>Projecto</b> Espelho Parabólico Rua do Bacelo - Lomba		<b>Peça</b> Planta Implantação		
<b>ATAE - Técnico de Obra / Conductor de Obra</b> Hugo Carvalho		<b>Data</b> novembro 2018	<b>Escala</b> 1/500	<b>Ref. Proj.</b> MyDoc 20214 - 2018



Desenho

03

<b>Projecto</b> Espelho Parabólico Rua de Santo António - Lomba		<b>Peça</b> Planta Implantação	
<b>ATAE - Técnico de Obra / Conductor de Obra</b> Hugo Carvalho		<b>Data</b> novembro 2018	<b>Escala</b> 1/500
		<b>Ref. Proj.</b> MyDoc 20214 - 2018	