



GONDOMAR
o Dourado

MUNICÍPIO DE GONDOMAR

MUNICÍPIO DE GONDOMAR
Divisão de Mobilidade, Trânsito e Gestão de Obras

EDITAL

DR. MARCO MARTINS, PRESIDENTE DESTA CÂMARA MUNICIPAL TORNA PÚBLICO:

No uso da competência que é conferida à Câmara Municipal pelo artigo 33.º, n.º 1 alínea rr) da Lei n.º 75/2013, de 12 de Setembro, com as alterações introduzidas pela Rectificação n.º 46-C / 2013, de 11 de Novembro, que compete à Câmara Municipal deliberar sobre o estacionamento de veículos nas ruas e demais lugares públicos e os artigos 6.º e 7.º do Decreto – Lei n.º 44/2005, de 23 de Fevereiro, estabelecem que a sinalização das vias públicas compete às Câmaras Municipais nas vias sobre a sua jurisdição e o ordenamento do trânsito, incluindo a fixação dos limites de velocidade a que se refere o n.º 1 do artigo 28.º do Código da Estrada, compete à entidade gestora das respectivas vias públicas, delegada no Senhor Presidente em reunião daquele órgão municipal, de 26 de Outubro de 2017, a seguinte decisão, relativa ao ordenamento de trânsito na União de Freguesias de Gondomar (S. Cosme), Valbom e Jovim:

Rua Cosme Ferreira de Castro, frente ao nº734 – S. Cosme.

Pintura de linha amarela M14a e colocação de um sinal vertical C16, com placa adicional “exceto cargas e descargas com a duração máxima de 15 minutos”, conforme plantas em anexo a este Edital.

Na referida artéria devem ser colocados os sinais regulamentares para que o trânsito fique ordenado conforme ficou dito.


Para constar e devidos efeitos se publica o presente Edital que vai ser afixado em local próprio.

Paços do Município de Gondomar, 10 de Fevereiro de 2018

O Presidente da Câmara




(Marco Martins, pr.)

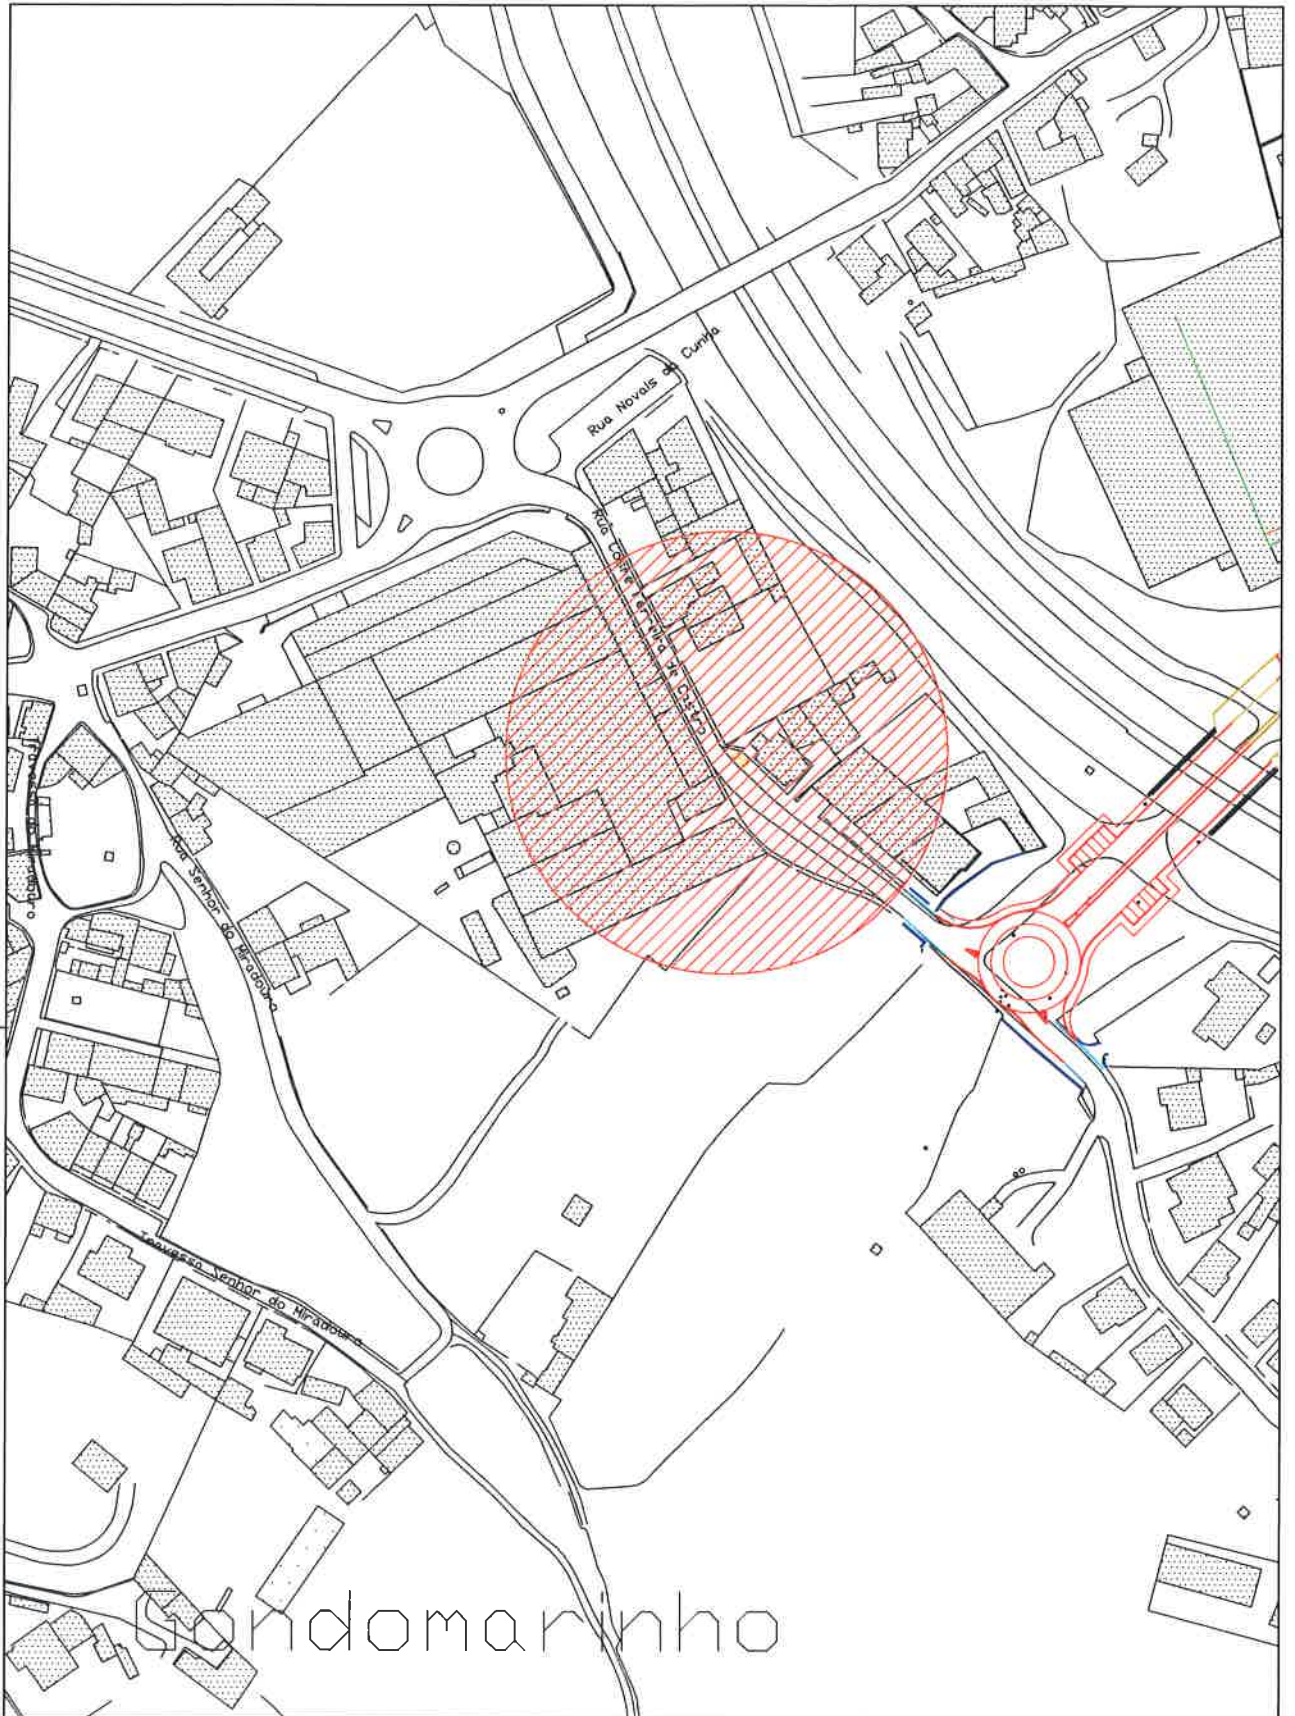

Desenho

01

| | | | |
|---|-----------------------------------|-------------------------|---|
| Projecto Linha Amarela M14a - Sinal Vertical C16 Rua Cosme Ferreira de Castro - S. Cosme | Peça Planta Localização | | |
| ATAE - Técnico de Obra / Conductor de Obra Hugo Carvalho | Data dezembro 2018 | Escala 1/2000 | Ref. Proj. MyDoc 40612 - 2018 |

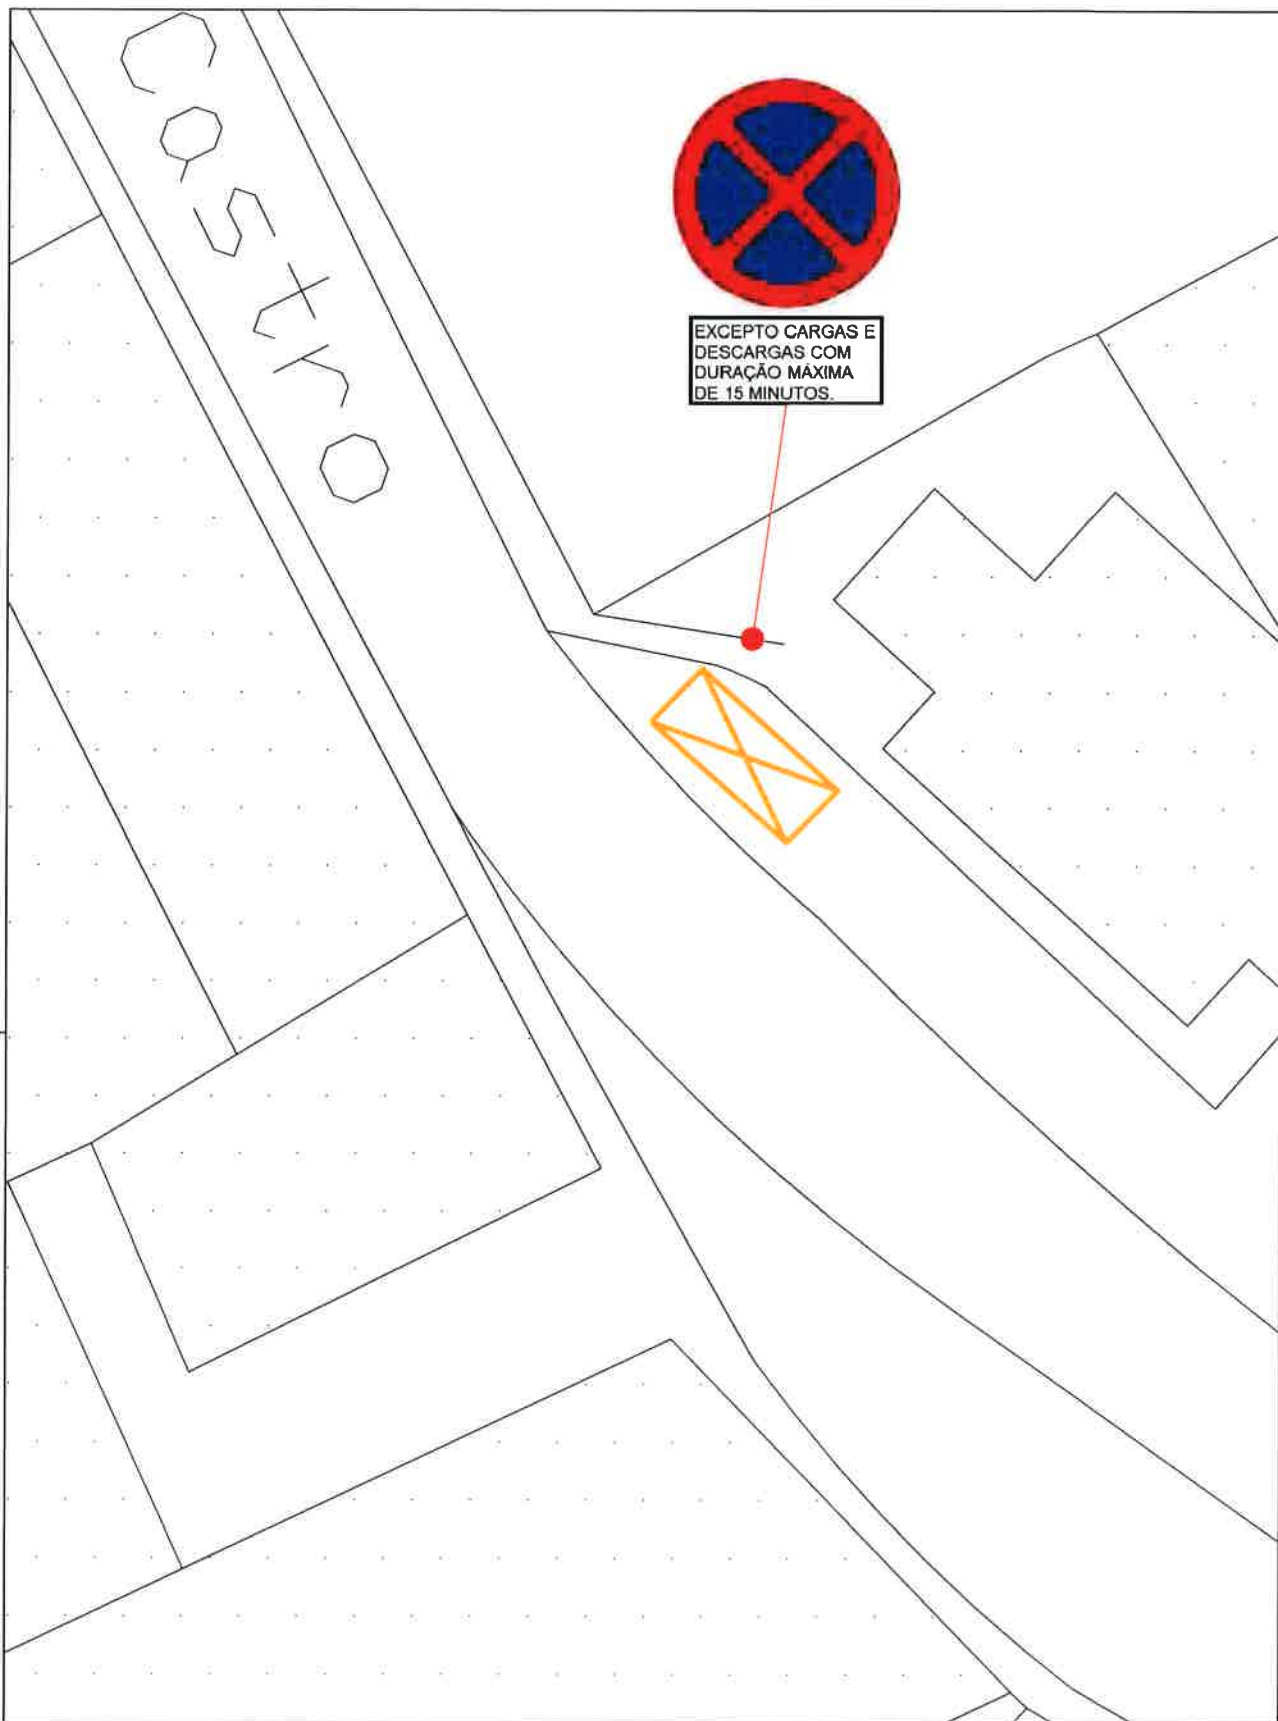

| | | | |
|--|---------------|--------------------|--------------------|
| Projecto | | Peça | |
| Linha Amarela M14a - Sinal Vertical C16 Rua Cosme Ferreira de Castro - S. Cosme | | Planta Implantação | |
| ATAE - Técnico de Obra / Conductor de Obra | Data | Escala | Ref. Proj. |
| Hugo Carvalho | dezembro 2018 | 1/200 | MyDoc 40612 - 2018 |