

28124/18



GONDOMAR

é a cura

MUNICÍPIO DE GONDOMAR

MUNICÍPIO DE GONDOMAR
Divisão de Mobilidade, Trânsito e Gestão de Obras

EDITAL

DR. MARCO MARTINS, PRESIDENTE DESTA CÂMARA MUNICIPAL TORNA PÚBLICO:

No uso da competência que é conferida à Câmara Municipal pelo artigo 33.º, n.º 1 alínea rr) da Lei n.º 75/2013, de 12 de Setembro, com as alterações introduzidas pela Rectificação n.º 46-C / 2013, de 11 de Novembro, que compete à Câmara Municipal deliberar sobre o estacionamento de veículos nas ruas e demais lugares públicos e os artigos 6.º e 7.º do Decreto – Lei n.º 44/2005, de 23 de Fevereiro, estabelecem que a sinalização das vias públicas compete às Câmaras Municipais nas vias sobre a sua jurisdição e o ordenamento do trânsito, incluindo a fixação dos limites de velocidade a que se refere o n.º 1 do artigo 28.º do Código da Estrada, compete à entidade gestora das respectivas vias públicas, delegada no Senhor Presidente em reunião daquele órgão municipal, de 26 de Outubro de 2017, a seguinte decisão, relativa ao ordenamento de trânsito na Freguesia de Rio Tinto:

Entroncamento da Rua das Carvalheiras, com a Rua Marques de Sá, Rio Tinto.

Colocação de um sinal vertical B2 (paragem obrigatória na intersecção), conforme plantas em anexo a este Edital.

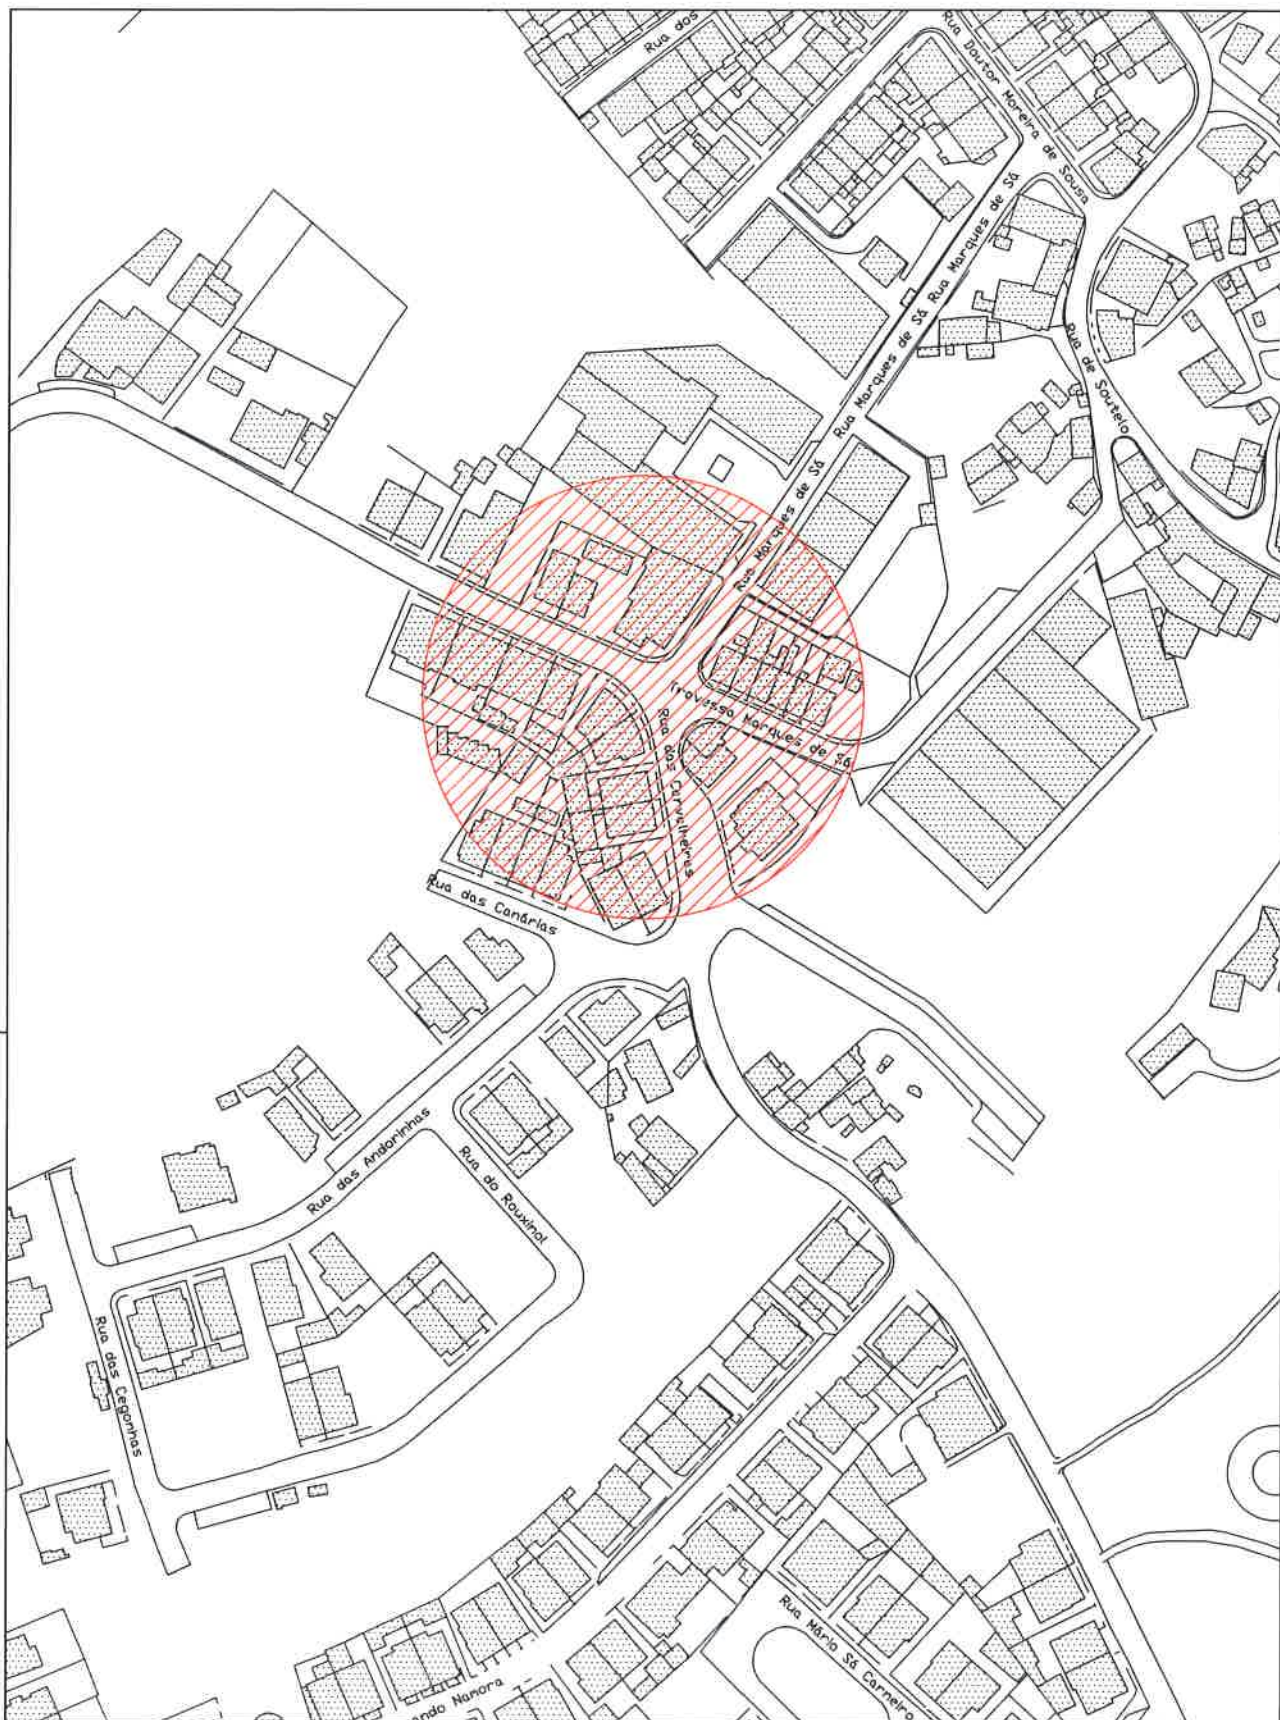
Na referida artéria deve ser colocado o sinal regulamentar para que o trânsito fique ordenado conforme ficou dito.

Para constar e devidos efeitos se publica o presente Edital que vai ser afixado em local próprio.

Paços do Município de Gondomar, ~~11 de Dezembro~~ **11 de Dezembro** de 2018

O Presidente da Câmara



(Marco Martins, Dr.)



Desenho

01

<p>Projecto</p> <p>Sinal Vertical B2 Rua das Carvalheiras - Rio Tinto</p>	<p>Peça</p> <p>Planta Localização</p>		
<p>ATAE - Técnico de Obra / Conductor de Obra</p> <p>Hugo Carvalho</p>	<p>Data</p> <p>dezembro 2018</p>	<p>Escala</p> <p>1/2000</p>	<p>Ref. Proj.</p> <p>MyDoc 28124 - 2018</p>

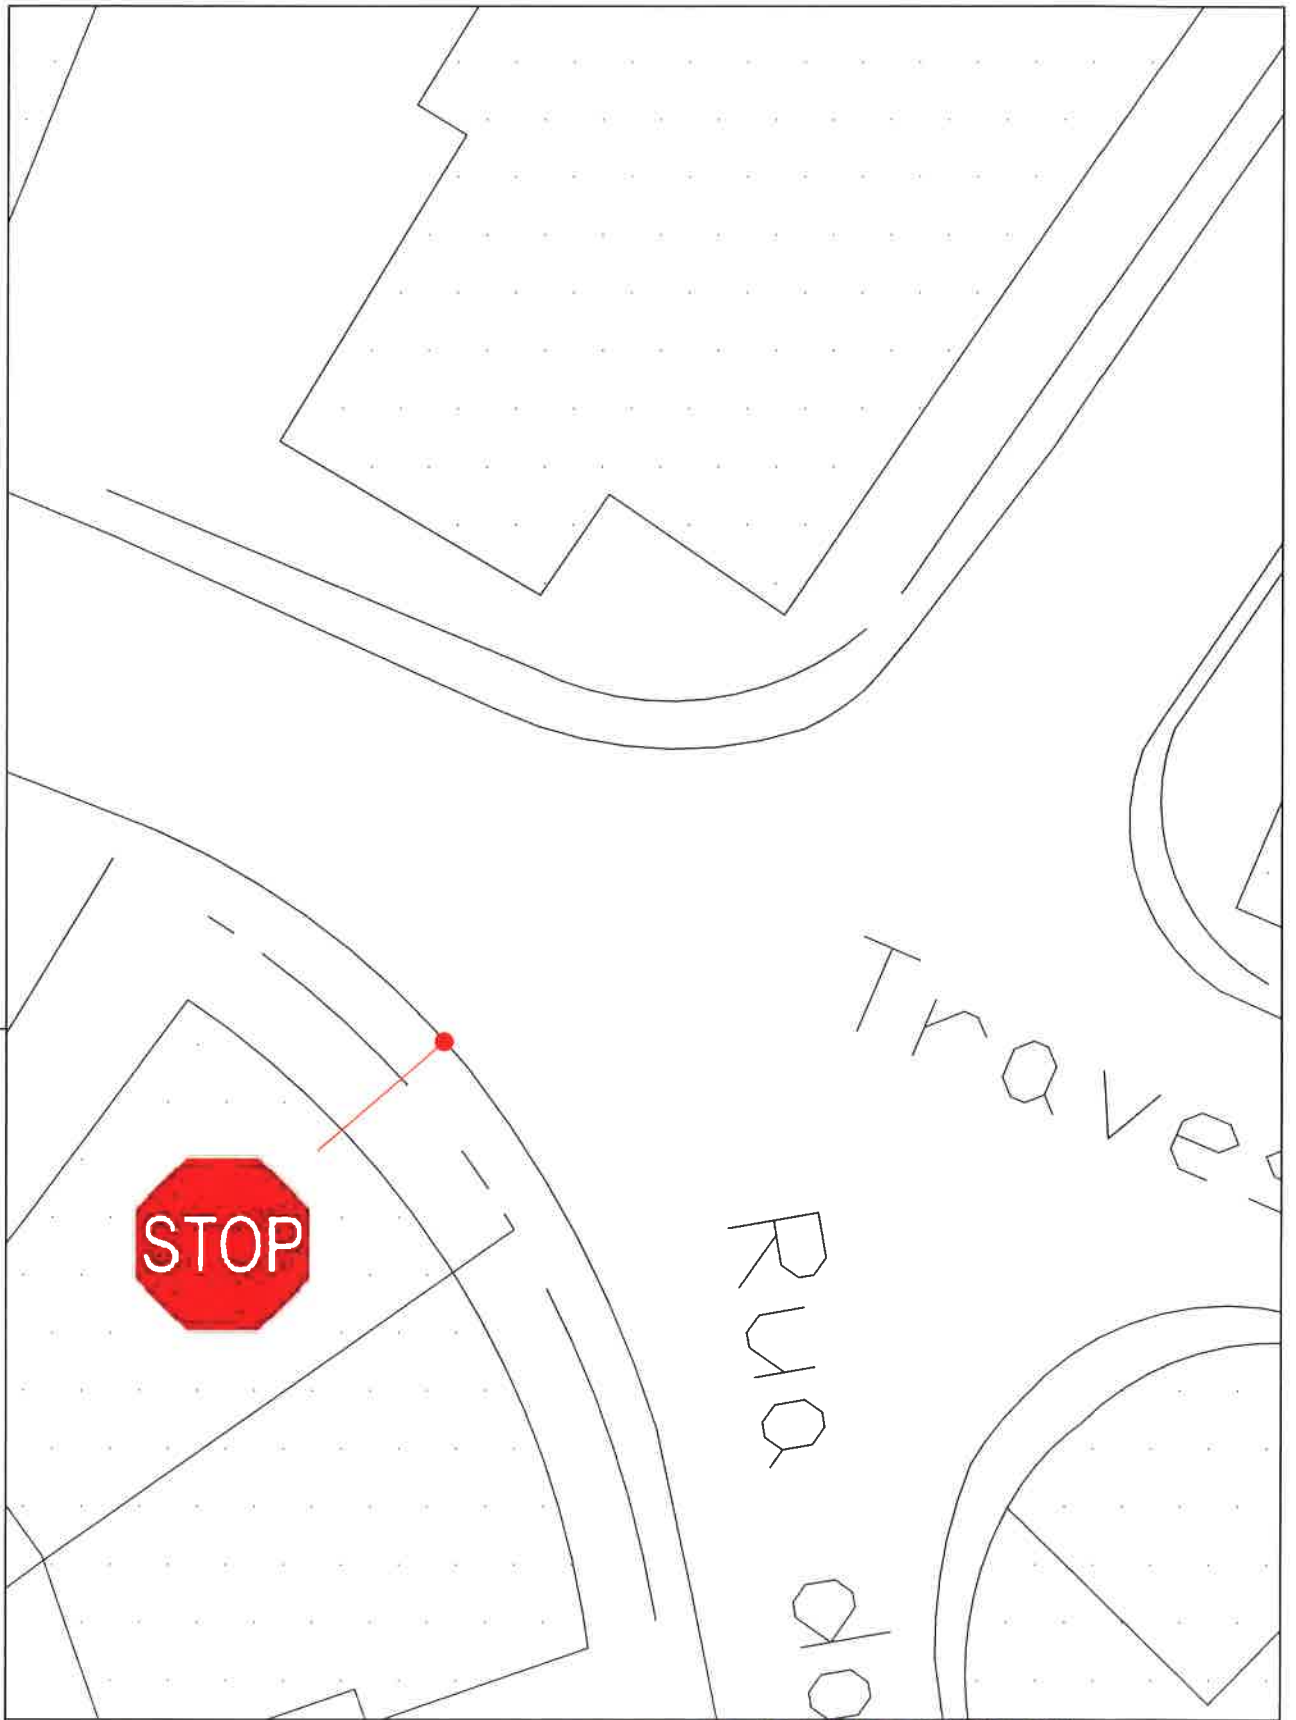

Desenho

02

Projecto Sinal Vertical B2 Rua das Carvalheiras - Rio Tinto	Peça Planta Implantação		
ATAE - Técnico de Obra / Conductor de Obra Hugo Carvalho	Data dezembro 2018	Escala 1/200	Ref. Proj. MyDoc 28124 - 2018