



GONDOMAR
é Ouro

MUNICÍPIO DE GONDOMAR

MUNICÍPIO DE GONDOMAR
Divisão de Mobilidade, Trânsito e Gestão de Obras

EDITAL

DR. MARCO MARTINS, PRESIDENTE DESTA CÂMARA MUNICIPAL TORNA PÚBLICO:

No uso da competência que é conferida à Câmara Municipal pelo artigo 33.º, n.º 1 alínea rr) da Lei n.º 75/2013, de 12 de Setembro, com as alterações introduzidas pela Rectificação n.º 46-C / 2013, de 11 de Novembro, que compete à Câmara Municipal deliberar sobre o estacionamento de veículos nas ruas e demais lugares públicos e os artigos 6.º e 7.º do Decreto – Lei n.º 44/2005, de 23 de Fevereiro, estabelecem que a sinalização das vias públicas compete às Câmaras Municipais nas vias sobre a sua jurisdição e o ordenamento do trânsito, incluindo a fixação dos limites de velocidade a que se refere o n.º 1 do artigo 28.º do Código da Estrada, compete à entidade gestora das respectivas vias públicas, delegada no Senhor Presidente em reunião daquele órgão municipal, de 26 de Outubro de 2017, a seguinte decisão, relativa ao ordenamento de trânsito na União de Freguesias de Gondomar (S. Cosme), Valbom e Jovim:

Rua Conselheiro Barbosa Ramos, S. Cosme.

Sentido único de trânsito S – N, quem circula na Rua Drº Francisco Sá Carneiro, ao pretender virar para a Rua Conselheiro Barbosa Ramos, encontrará sinal vertical H3.

Quem circula na Av. General Humberto Delgado, ao pretender virar para a Rua Conselheiro Barbosa Ramos, encontrará sinal vertical C1.

Colocação de três sinais verticais H7, um C11a e um C11b, conforme plantas em anexo e este Edital.


Na referida artéria devem ser colocados os sinais regulamentares para que o trânsito fique ordenado conforme ficou dito.

Para constar e devidos efeitos se publica o presente Edital que vai ser afixado em local próprio.

Paços do Município de Gondomar, 7. de Janeiro de 2018

O Presidente da Câmara


(Marco Martins, Dr.)

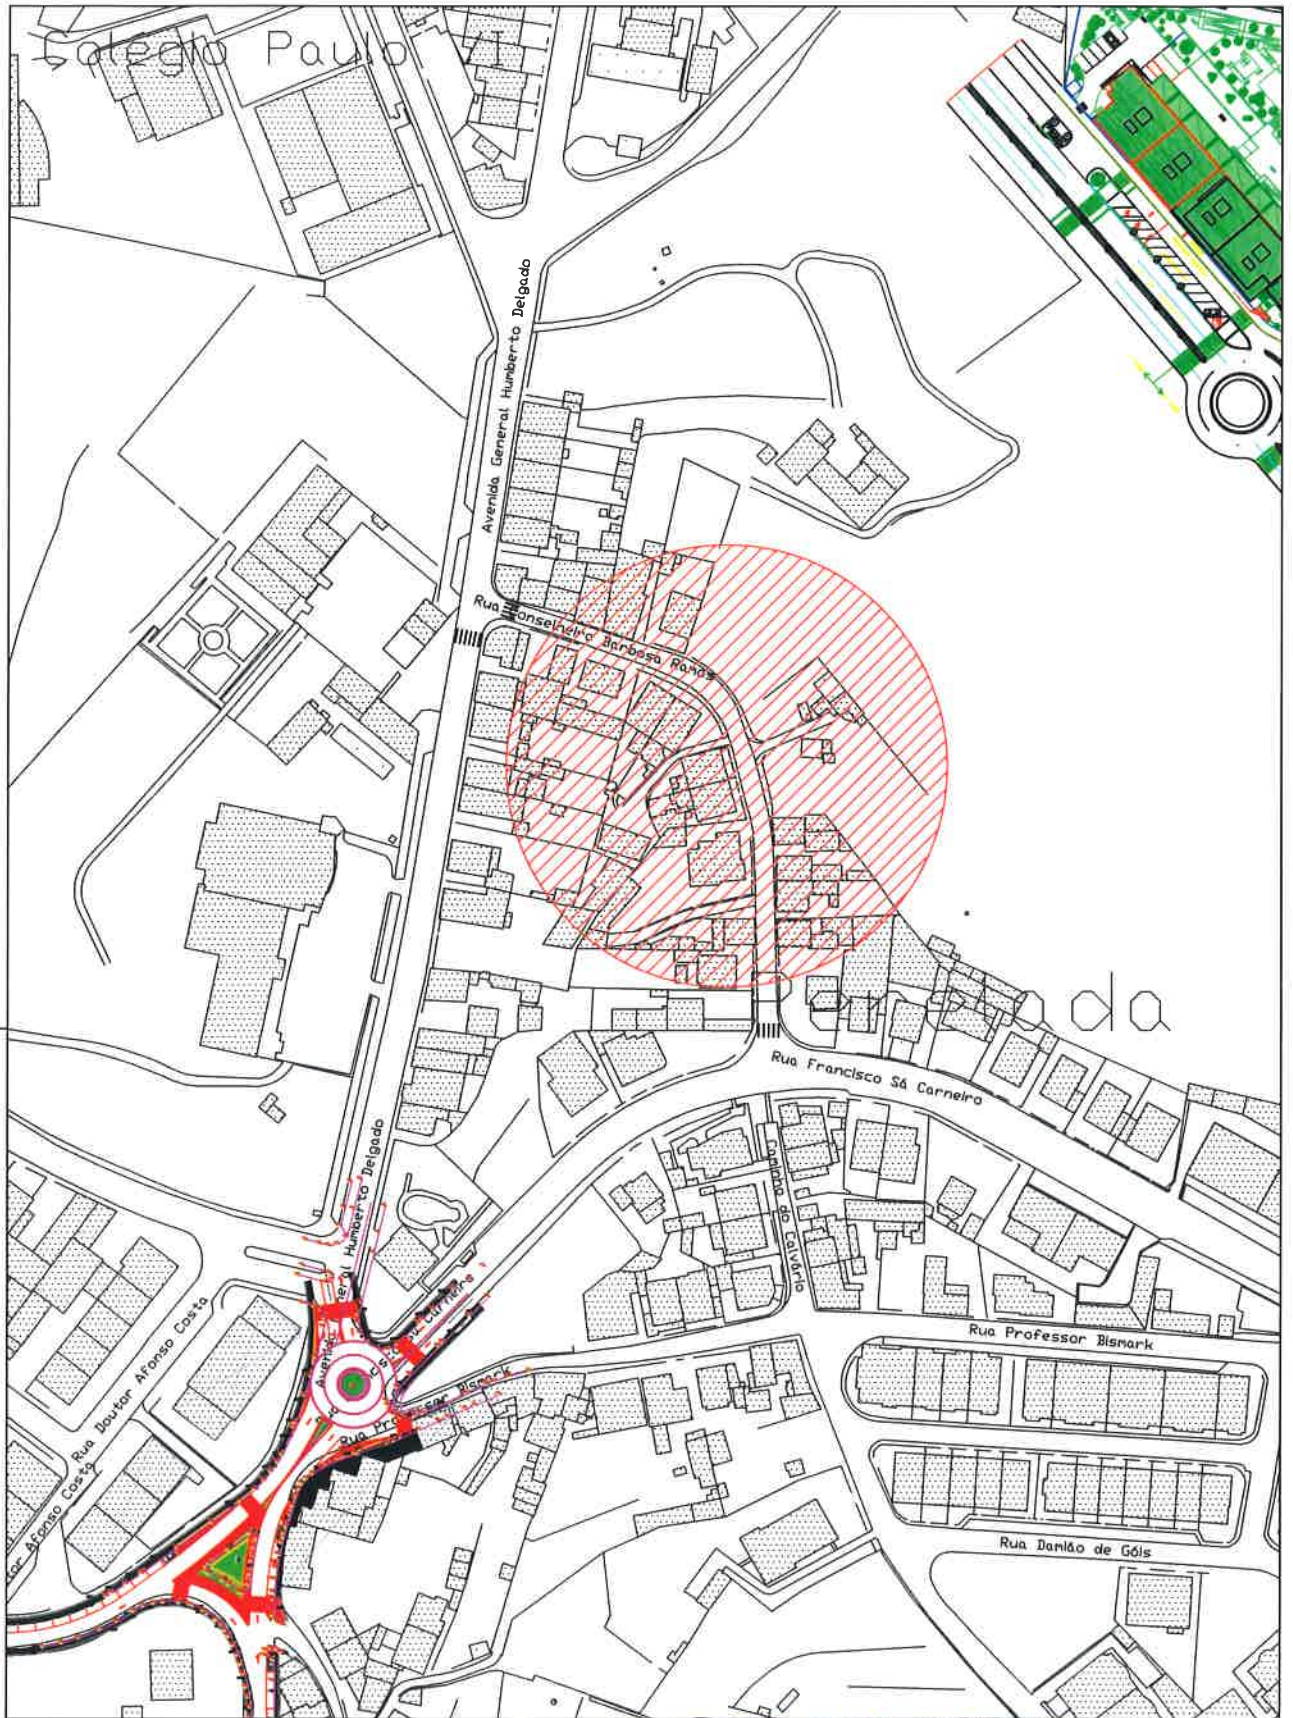

Desenho

01

Projecto Alteração Sentido de Trânsito Rua Conselheiro barbosa Ramos - S. Cosme		Peça Planta Localização	
ATAE - Técnico de Obra / Conductor de Obra Hugo Carvalho		Data novembro 2018	Escala 1/2000
		Ref. Proj. MyDoc 22612-2018	

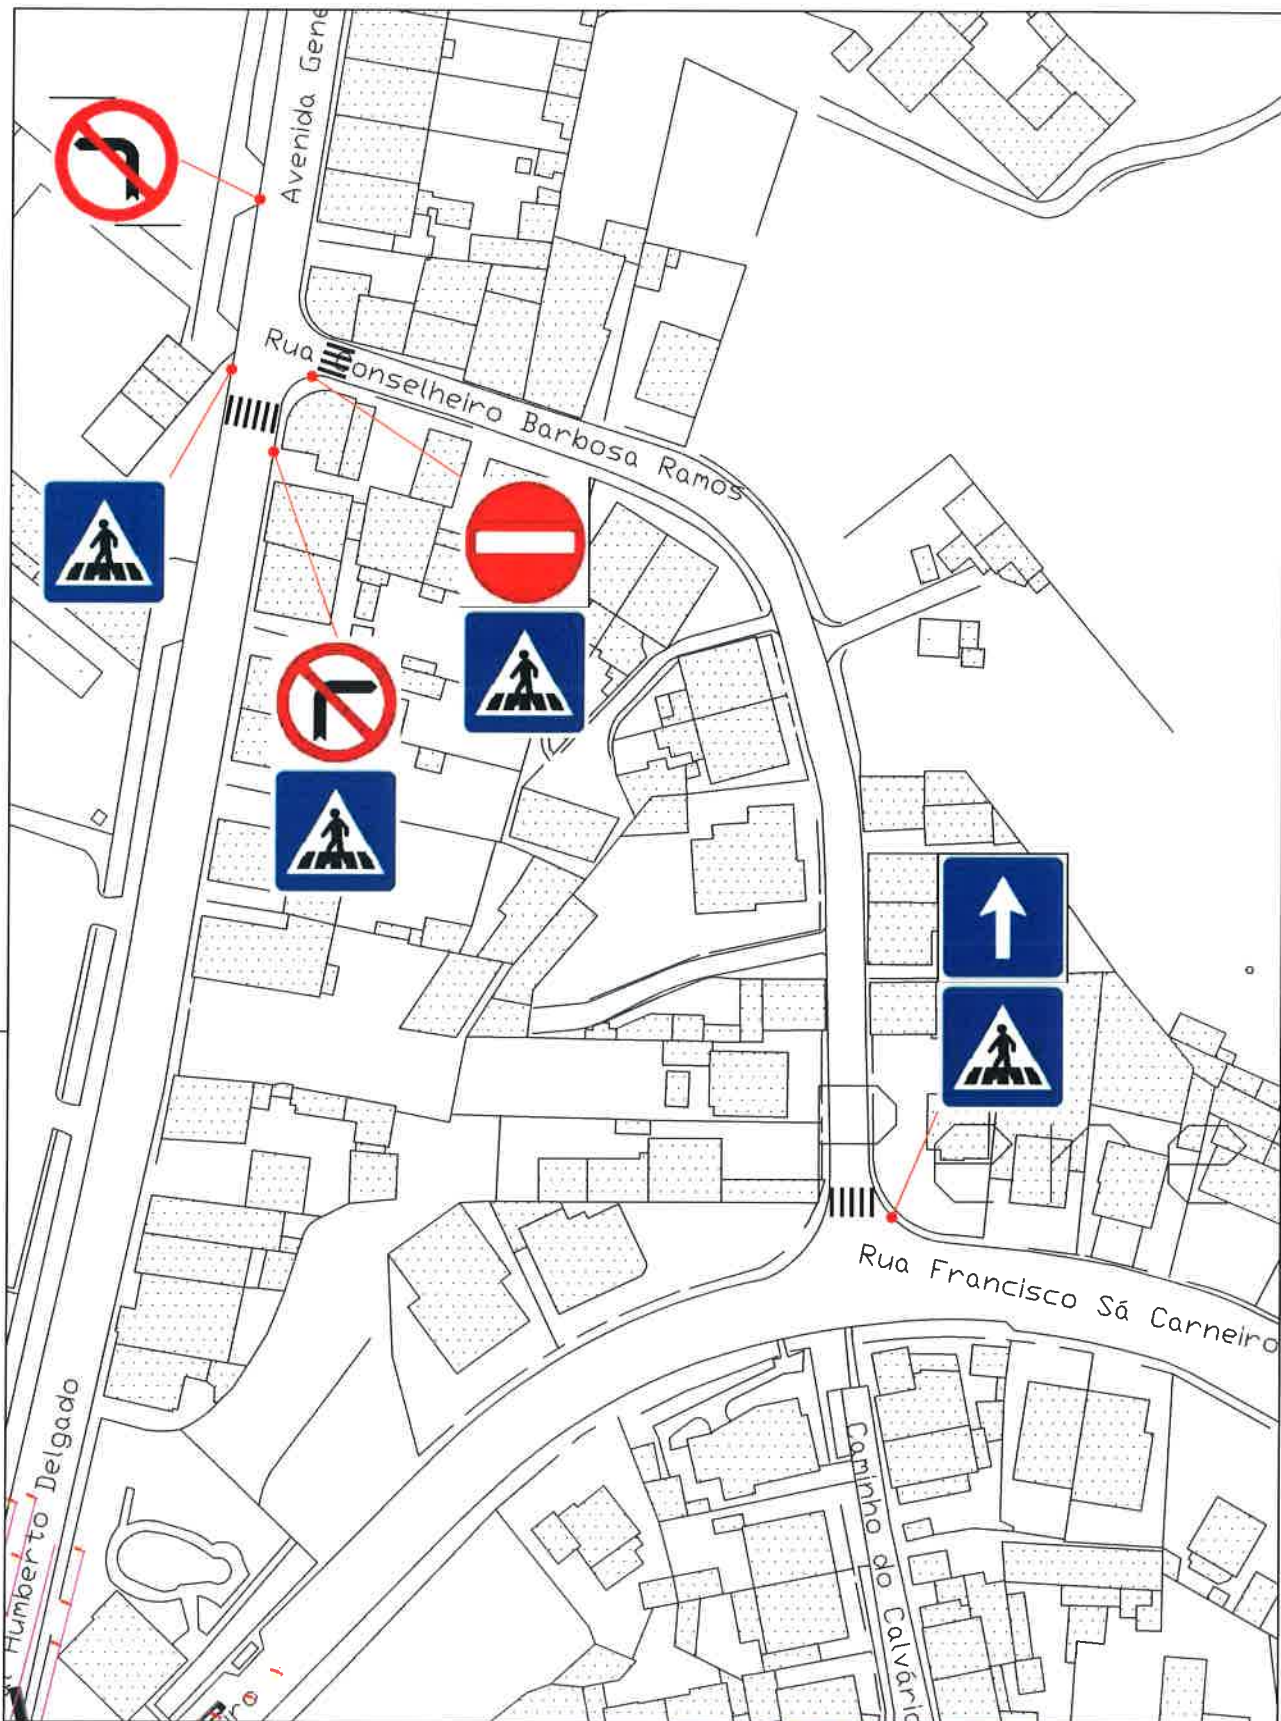

Desenho

02

Projecto	Alteração Sentido de Trânsito Rua Conselheiro barbosa Ramos - S. Cosme	Peça	Planta Implantação	
ATAE - Técnico de Obra / Condutor de Obra	Hugo Carvalho	Data	Escala	Ref. Proj.
		novembro 2018	1/1000	MyDoc 226 12-2018