



**GONDOMAR**  
e Ouro

MUNICÍPIO DE GONDOMAR

MUNICÍPIO DE GONDOMAR  
Divisão de Mobilidade, Trânsito e Gestão de Obras

## EDITAL

**DR. MARCO MARTINS, PRESIDENTE DESTA CÂMARA MUNICIPAL TORNA PÚBLICO:**

No uso da competência que é conferida à Câmara Municipal pelo artigo 33.º, n.º 1 alínea rr) da Lei n.º 75/2013, de 12 de Setembro, com as alterações introduzidas pela Rectificação n.º 46-C / 2013, de 11 de Novembro, que compete à Câmara Municipal deliberar sobre o estacionamento de veículos nas ruas e demais lugares públicos e os artigos 6.º e 7.º do Decreto – Lei n.º 44/2005, de 23 de Fevereiro, estabelecem que a sinalização das vias públicas compete às Câmaras Municipais nas vias sobre a sua jurisdição e o ordenamento do trânsito, incluindo a fixação dos limites de velocidade a que se refere o n.º 1 do artigo 28.º do Código da Estrada, compete à entidade gestora das respectivas vias públicas, delegada no Senhor Presidente em reunião daquele órgão municipal, de 26 de Outubro de 2017, a seguinte decisão, relativa ao ordenamento de trânsito na União de Freguesias de Fânzeres e S. Pedro da Cova:

### Rua das Mimosas, S. Pedro da Cova.

Colocação de um espelho parabólico duplo, para facilitar a visibilidade, melhorando a prevenção de ocorrência de acidentes, conforme planta em anexo a este Edital.


Na referida artéria deve ser colocado o sinal regulamentar para que o trânsito fique ordenado conforme ficou dito.

Para constar e devidos efeitos se publica o presente Edital que vai ser afixado em local próprio.

**Paços do Município de Gondomar, 11 de Fevereiro de 2019**

O Presidente da Câmara


  
(Marco Martins, Dr.)

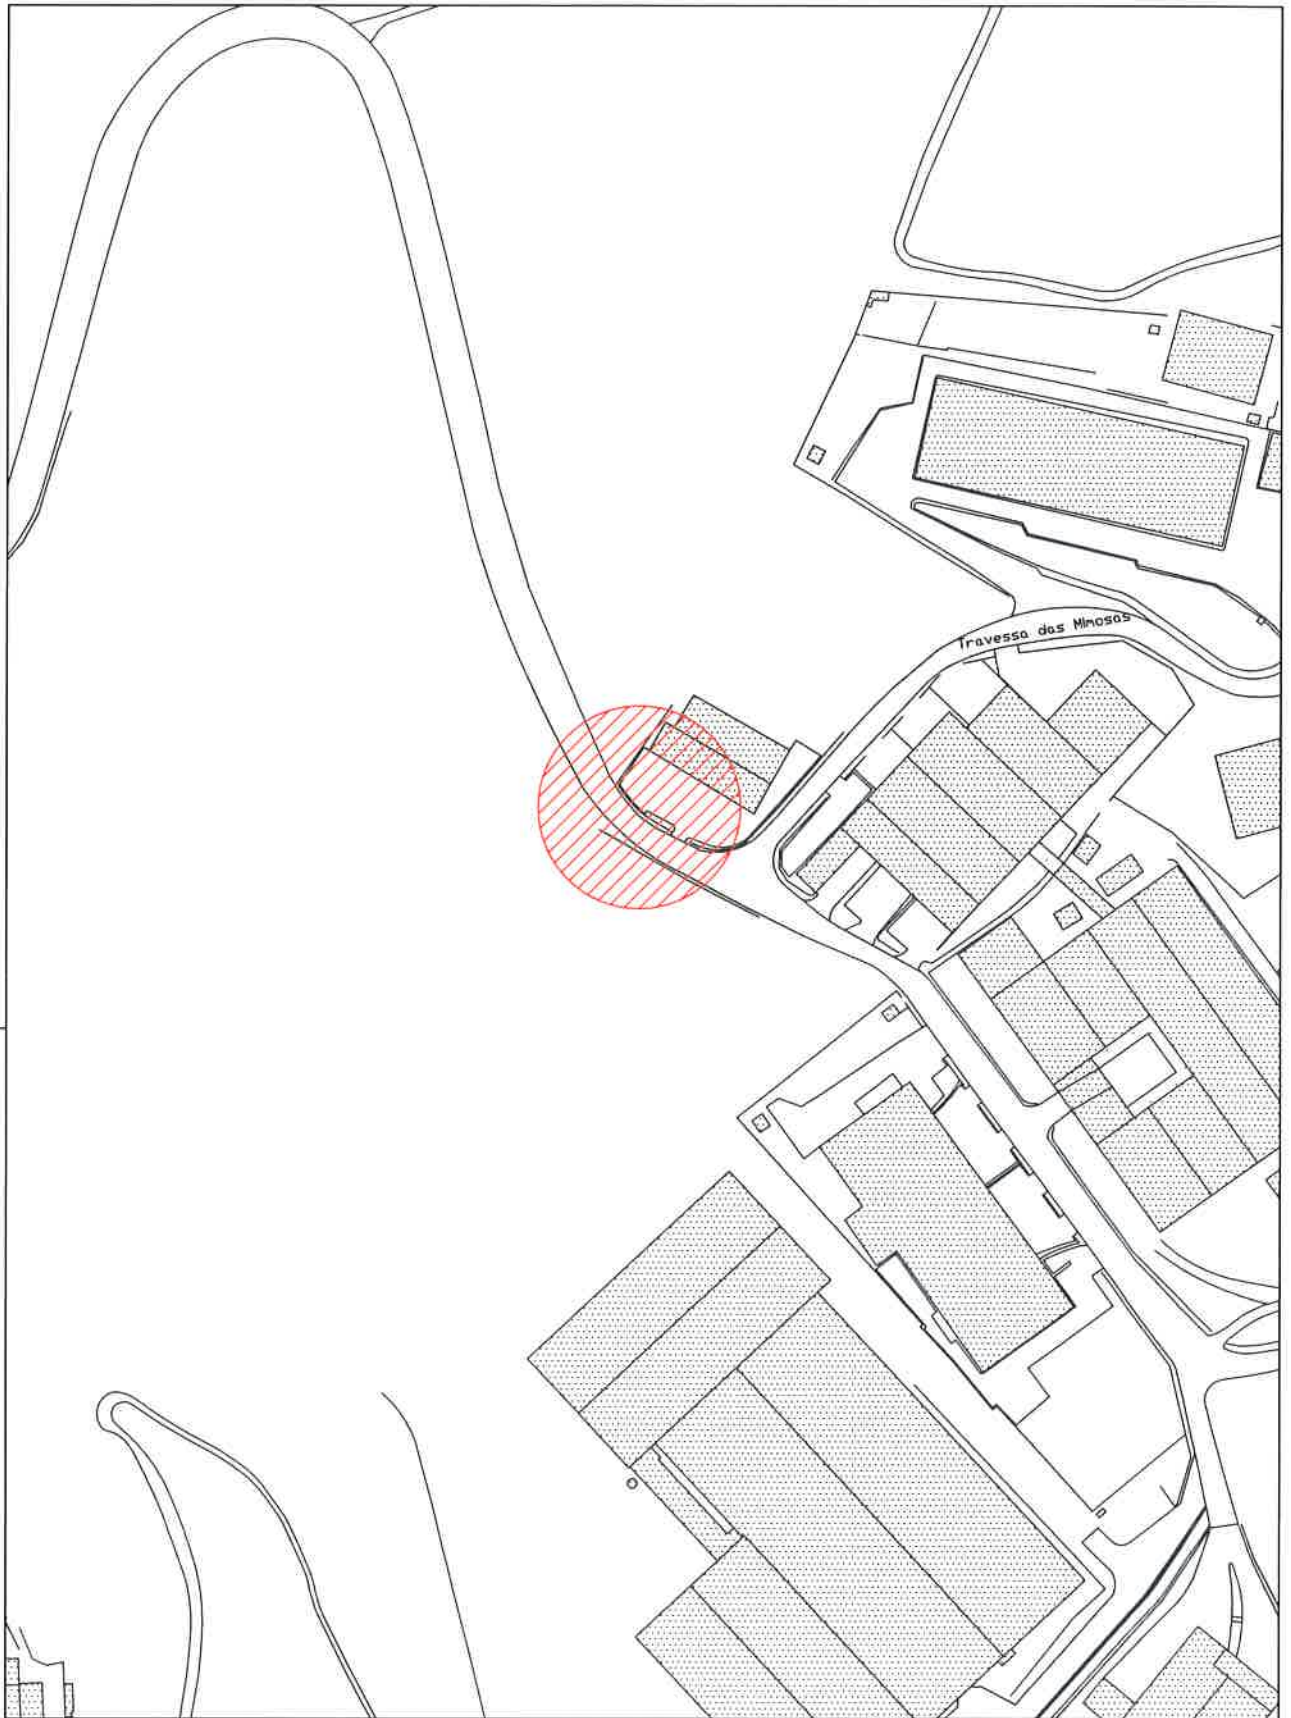

Desenho

01

Projecto	<p>Espelho Parabólico Rua das Mimosas- S. Pedro da Cova</p>	Peça	<p>Planta Localização</p>	
ATAE - Técnico de Obra / Conductor de Obra	<p>Hugo Carvalho</p>	Data	Escala	Ref. Proj.
		<p>janeiro 2019</p>	<p>1/2000</p>	<p>MyDoc 2076 - 2018</p>

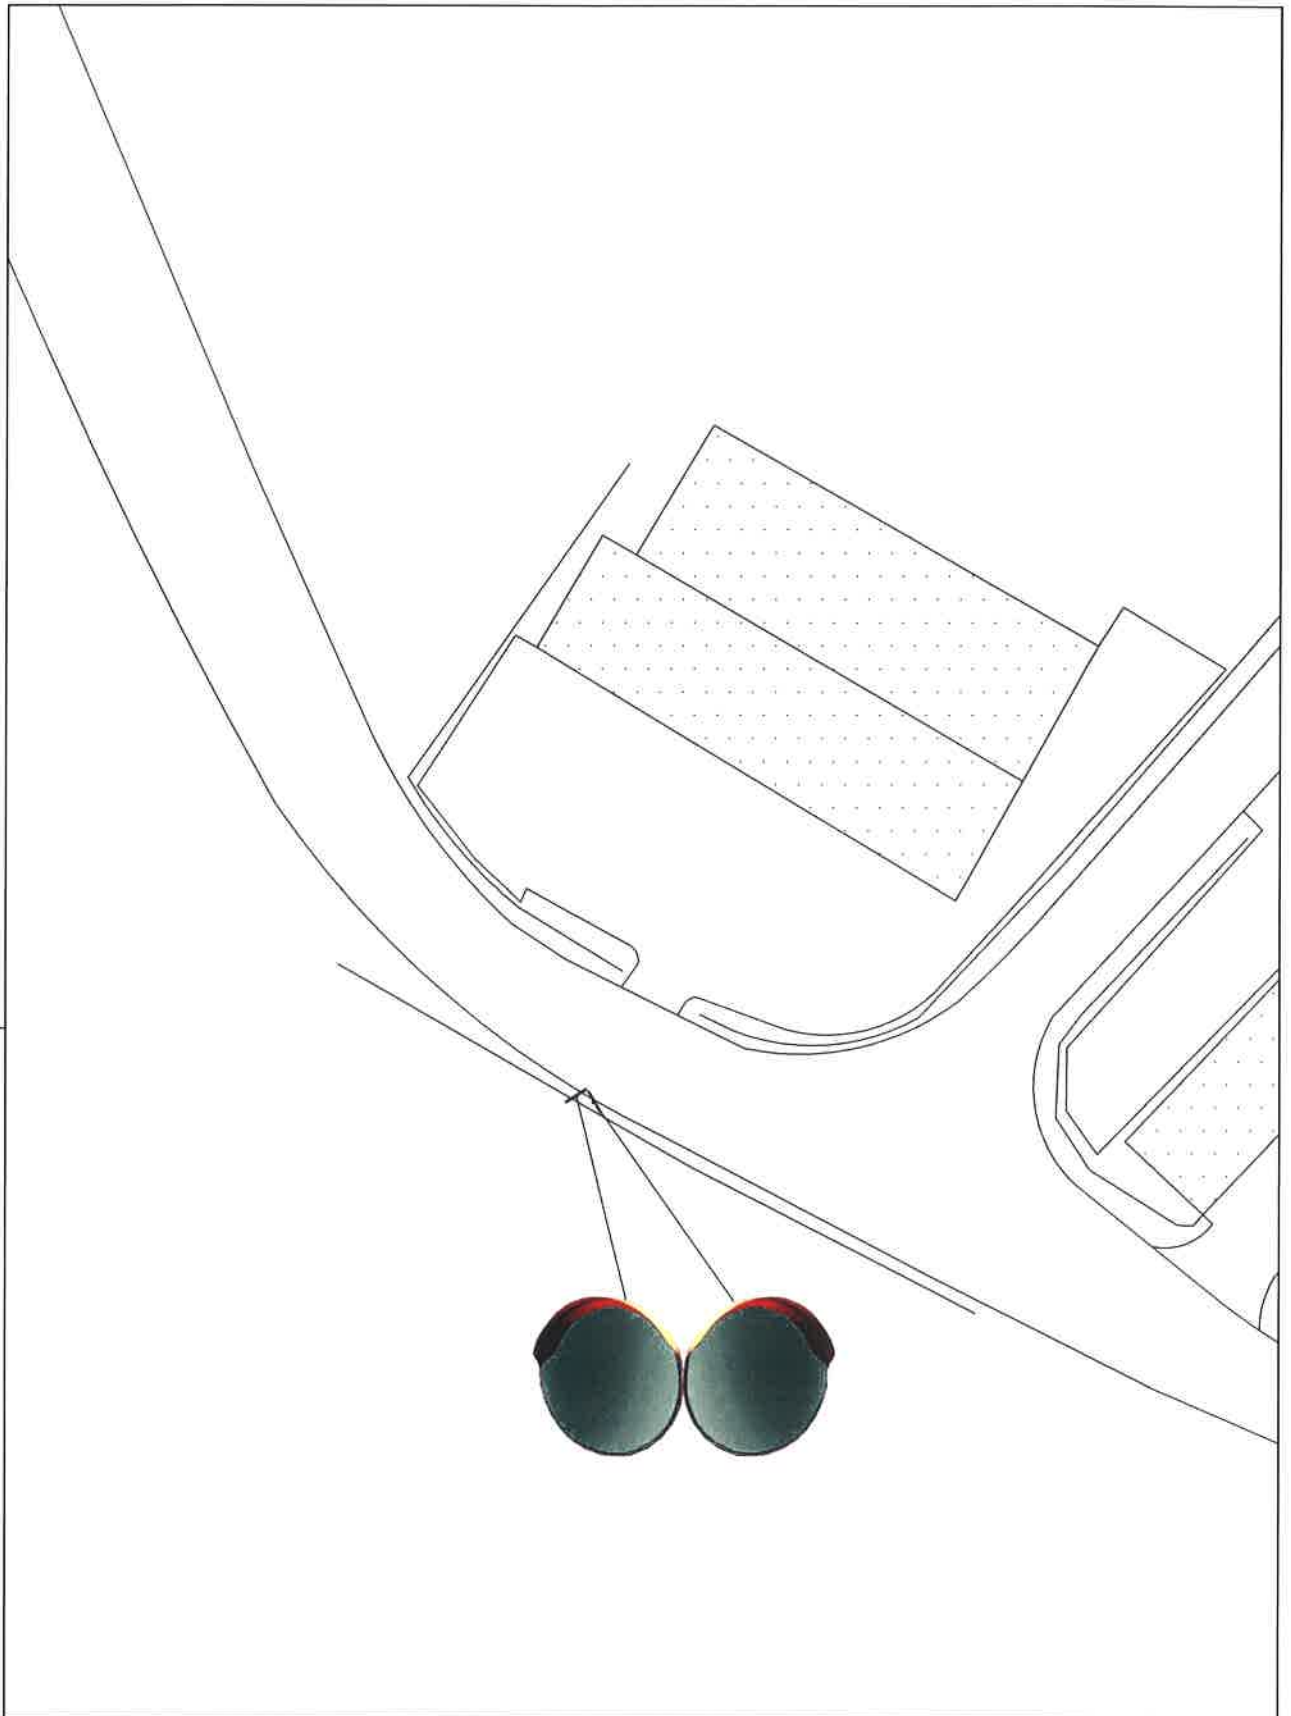

Desenho

02

<b>Projecto</b> Espelho Parabólico Rua das Mimosas- S. Pedro da Cova	<b>Peça</b> Planta Implantação		
<b>ATAE - Técnico de Obra / Conductor de Obra</b> Hugo Carvalho	<b>Data</b> janeiro 2019	<b>Escala</b> 1/500	<b>Ref. Proj.</b> MyDoc 2076 - 2018