



**GONDOMAR**  
*é Douró*

MUNICÍPIO DE GONDOMAR

MUNICÍPIO DE GONDOMAR  
Divisão de Mobilidade, Trânsito e Gestão de Obras

## EDITAL

**DR. MARCO MARTINS, PRESIDENTE DESTA CÂMARA MUNICIPAL TORNA PÚBLICO:**

No uso da competência que é conferida à Câmara Municipal pelo artigo 33.º, n.º 1 alínea rr) da Lei n.º 75/2013, de 12 de Setembro, com as alterações introduzidas pela Rectificação n.º 46-C / 2013, de 11 de Novembro, que compete à Câmara Municipal deliberar sobre o estacionamento de veículos nas ruas e demais lugares públicos e os artigos 6.º e 7.º do Decreto – Lei n.º 44/2005, de 23 de Fevereiro, estabelecem que a sinalização das vias públicas compete às Câmaras Municipais nas vias sobre a sua jurisdição e o ordenamento do trânsito, incluindo a fixação dos limites de velocidade a que se refere o n.º 1 do artigo 28.º do Código da Estrada, compete à entidade gestora das respectivas vias públicas, delegada no Senhor Presidente em reunião daquele órgão municipal, de 26 de Outubro de 2017, a seguinte decisão, relativa ao ordenamento de trânsito na Freguesia de rio Tinto:

### Entroncamento da Trav. Dr. Oliveira Lobo, com a Trav. das Cruzes, Rio Tinto.

Colocação de um espelho parabólico, para facilitar a visibilidade, melhorando a prevenção de ocorrência de acidentes neste local, conforme planta em anexo a este Edital.


Na referida artéria deve ser colocado o sinal regulamentar para que o trânsito fique ordenado conforme ficou dito.

Para constar e devidos efeitos se publica o presente Edital que vai ser afixado em local próprio.

**Paços do Município de Gondomar, 5 de ~~FEVEREIRO~~ de 2019**

O Presidente da Câmara


(Marco Martins, Dr.)

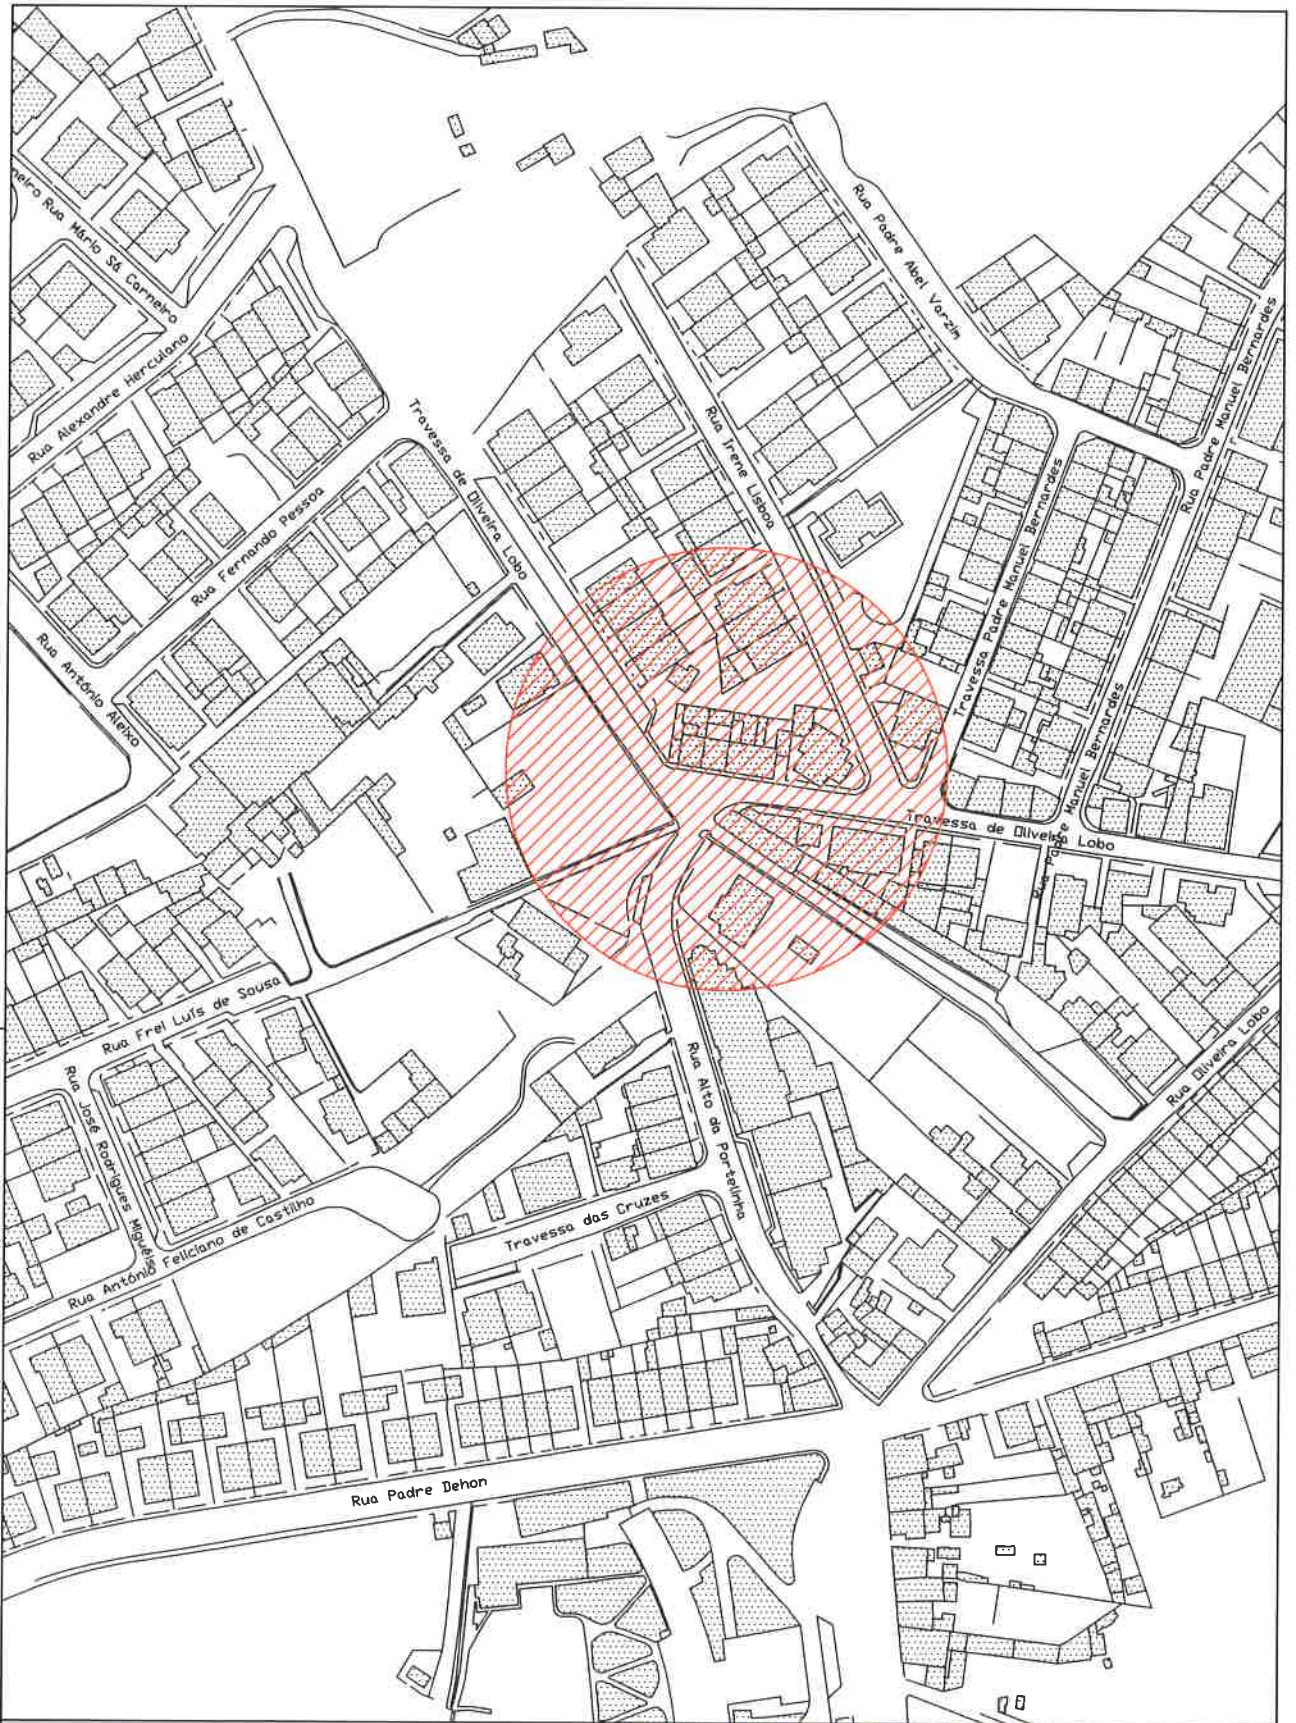

Desenho

01

<b>Projecto</b> Espelho Parabólico Entroncamento da Trav. Dr. Oliveira Lobo com a Trav. das Cruzes - Rio Tinto		<b>Peça</b> Planta Localização	
<b>ATAE - Técnico de Obra / Condutor de Obra</b> Hugo Carvalho		<b>Data</b> janeiro 2019	<b>Escala</b> 1/2000
		<b>Ref. Proj.</b> MyDoc 25151 - 2018	

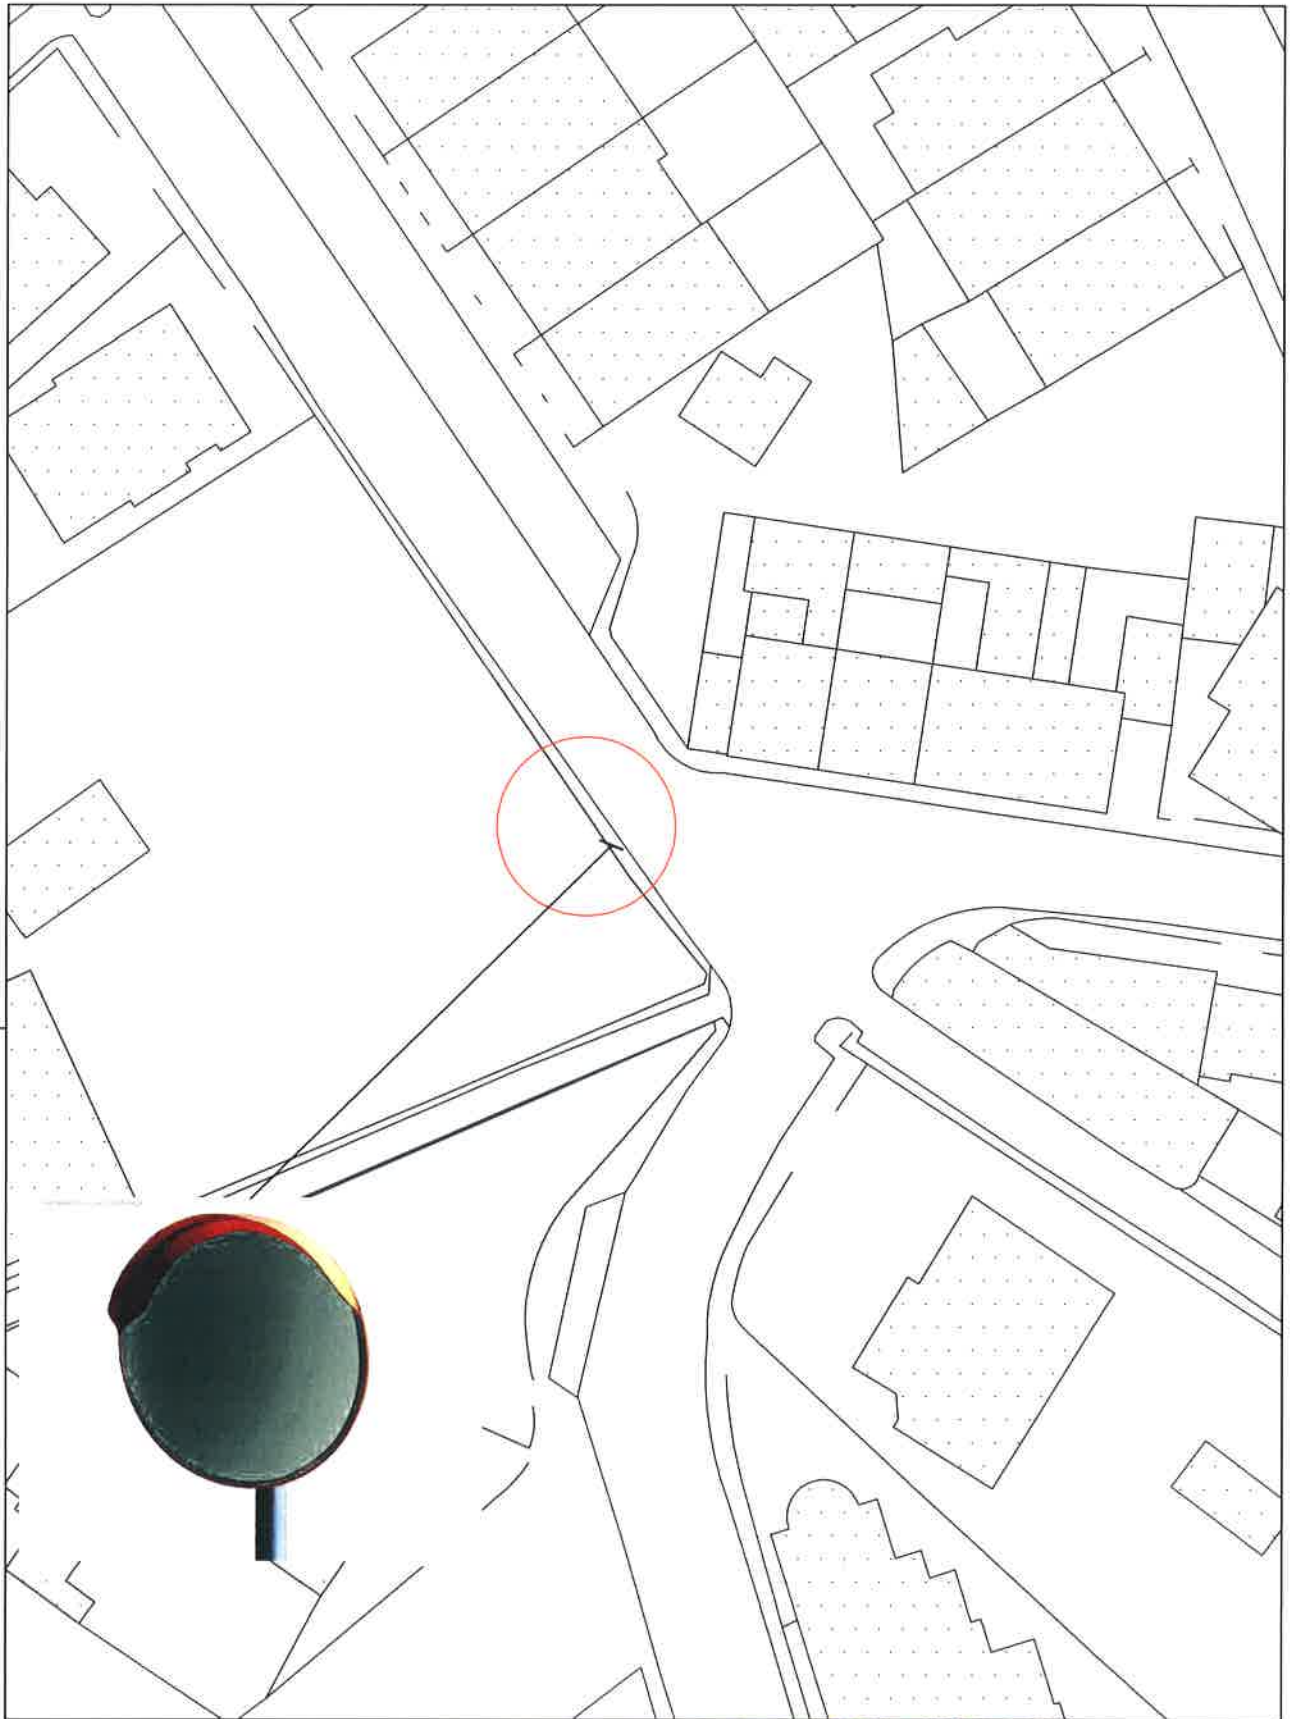

Desenho

02

<b>Projecto</b> Espelho Parabólico Entroncamento da Trav. Dr. Oliveira Lobo com a Trav. das Cruzes - Rio Tinto		<b>Peça</b> Planta Implantação	
<b>ATAE - Técnico de Obra / Conductor de Obra</b> Hugo Carvalho		<b>Data</b> janeiro 2019	<b>Escala</b> 1/500
		<b>Ref. Proj.</b> MyDoc 25151 - 2018	