



GONDOMAR
19ª

MUNICÍPIO DE GONDOMAR

MUNICÍPIO DE GONDOMAR

Divisão de Mobilidade, Trânsito e Gestão de Obras

EDITAL

DR. MARCO MARTINS, PRESIDENTE DESTA CÂMARA MUNICIPAL TORNA PÚBLICO:

No uso da competência que é conferida à Câmara Municipal pelo artigo 33.º, n.º 1 alínea rr) da Lei n.º 75/2013, de 12 de Setembro, com as alterações introduzidas pela Rectificação n.º 46-C / 2013, de 11 de Novembro, que compete à Câmara Municipal deliberar sobre o estacionamento de veículos nas ruas e demais lugares públicos e os artigos 6.º e 7.º do Decreto – Lei n.º 44/2005, de 23 de Fevereiro, estabelecem que a sinalização das vias públicas compete às Câmaras Municipais nas vias sobre a sua jurisdição e o ordenamento do trânsito, incluindo a fixação dos limites de velocidade a que se refere o n.º 1 do artigo 28.º do Código da Estrada, compete à entidade gestora das respectivas vias públicas, delegada no Senhor Presidente em reunião daquele órgão municipal, de 26 de Outubro de 2017, a seguinte decisão, relativa ao ordenamento de trânsito na União de Freguesias de Gondomar (S. Cosme), Valbom e Jovim:

Rua Padre Manuel Rodrigues Pinho Pinhal, frente ao nº784 – Jovim.

Pintura de linha amarela M14a e colocação de um sinal vertical C16, com placa adicional “exceto cargas e descargas com a duração máxima de 15 minutos”, conforme plantas em anexo a este Edital.


Na referida artéria devem ser colocados os sinais regulamentares para que o trânsito fique ordenado conforme ficou dito.

Para constar e devidos efeitos se publica o presente Edital que vai ser afixado em local próprio.


Paços do Município de Gondomar, ~~13~~ ¹³ de ~~Setembro~~ ^{Setembro} de 2019

O Presidente da Câmara


(Marco Martins, Dr.)

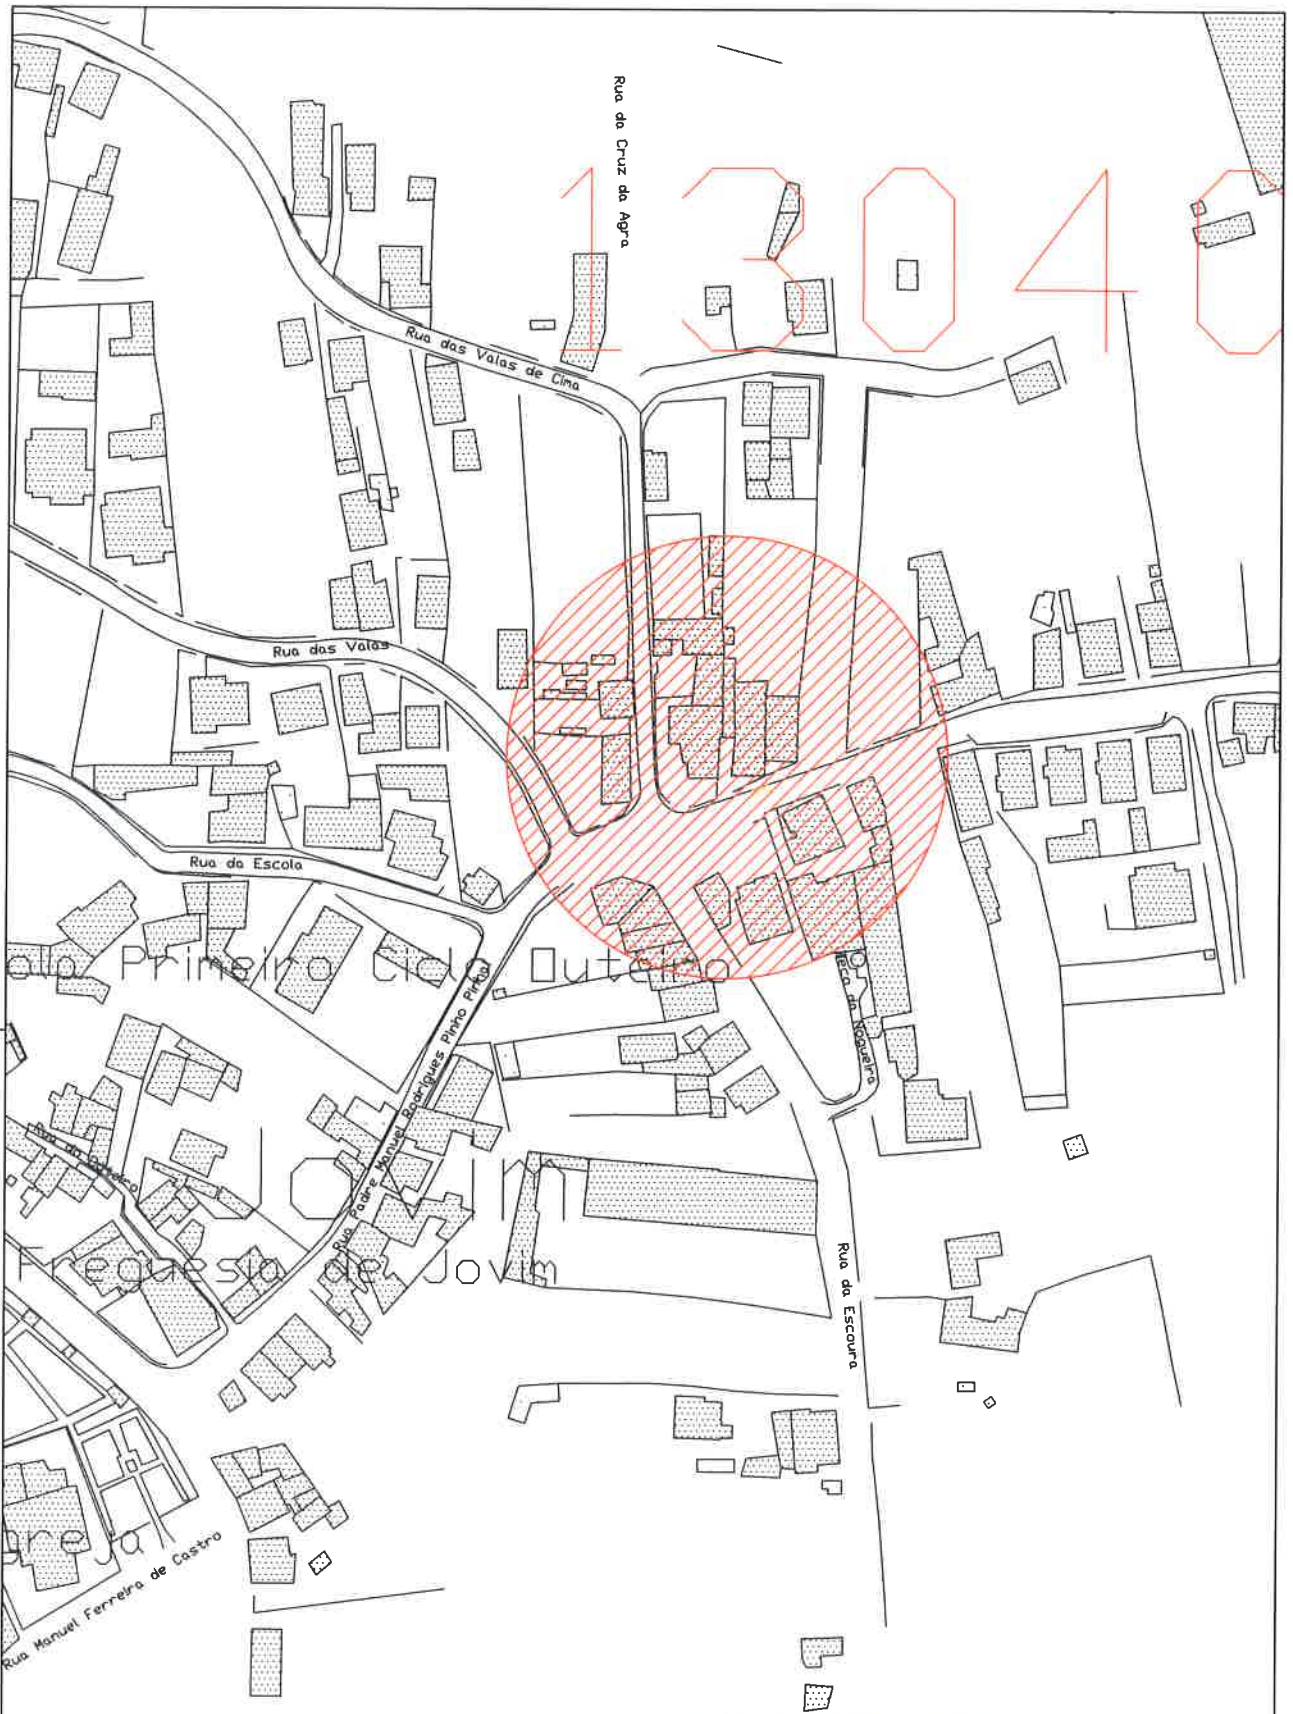

 <p>GONDOMAR MUNICÍPIO DE GONDOMAR</p>		<p>Desenho</p> <p>01</p>	
<p>Projecto</p> <p>Linha Amarela M14a - Sinal Vertical C16 Rua Padre Manuel Rodrigues Pinho Pinhal, frente ao nº784 - Jovim</p>		<p>Peça</p> <p>Planta Localização</p>	
<p>ATAE - Técnico de Obra / Condutor de Obra</p> <p>Hugo Carvalho</p>		<p>Data</p> <p>fevereiro 2019</p>	<p>Escala</p> <p>1/2000</p>
		<p>Ref. Proj.</p> <p>MyDoc</p>	

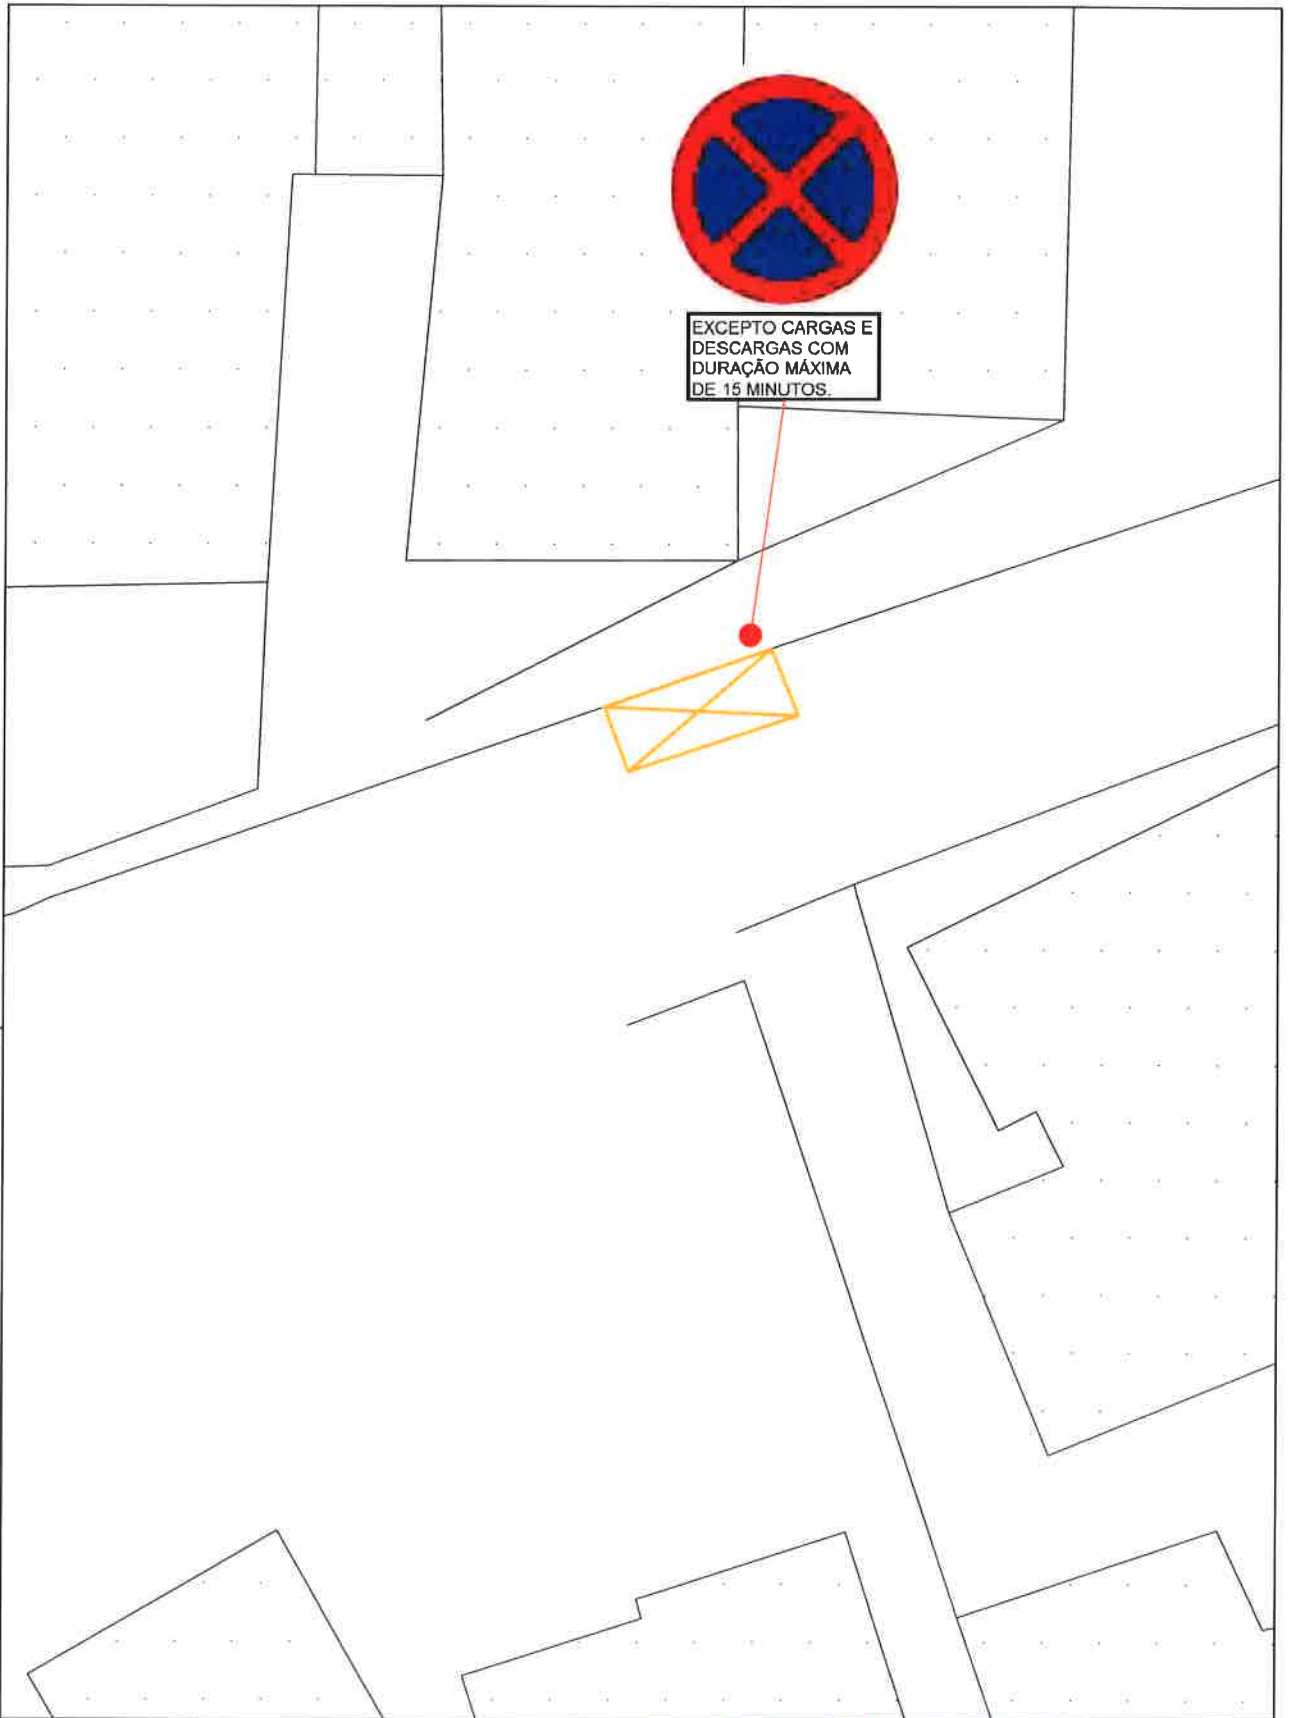

Desenho

02

Projecto Linha Amarela M14a - Sinal Vertical C16 Rua Padre Manuel Rodrigues Pinho Pinhal, frente ao nº784 - Jovim		Peça Planta Implantação	
ATAE - Técnico de Obra / Conductor de Obra Hugo Carvalho		Data fevereiro 2019	Escala 1/200
		Ref. Proj. MyDoc	