



GONDOMAR
é Povo

MUNICÍPIO DE GONDOMAR

MUNICÍPIO DE GONDOMAR
Divisão de Mobilidade, Trânsito e Gestão de Obras

EDITAL

DR. MARCO MARTINS, PRESIDENTE DESTA CÂMARA MUNICIPAL TORNA PÚBLICO:

No uso da competência que é conferida à Câmara Municipal pelo artigo 33.º, n.º 1 alínea rr) da Lei n.º 75/2013, de 12 de Setembro, com as alterações introduzidas pela Rectificação n.º 46-C / 2013, de 11 de Novembro, que compete à Câmara Municipal deliberar sobre o estacionamento de veículos nas ruas e demais lugares públicos e os artigos 6.º e 7.º do Decreto – Lei n.º 44/2005, de 23 de Fevereiro, estabelecem que a sinalização das vias públicas compete às Câmaras Municipais nas vias sobre a sua jurisdição e o ordenamento do trânsito, incluindo a fixação dos limites de velocidade a que se refere o n.º 1 do artigo 28.º do Código da Estrada, compete à entidade gestora das respectivas vias públicas, delegada no Senhor Presidente em reunião daquele órgão municipal, de 26 de Outubro de 2017, a seguinte decisão, relativa ao ordenamento de trânsito na União de Freguesias de Fânzeres e S. Pedro da Cova:

Rua D. Dinis, S. Pedro da Cova.

Colocação de um sinal vertical H4 (via pública sem saída), um sinal vertical C16 (paragem e estacionamento proibidos) e pintura de linha amarela M12, conforme plantas em anexo a este Edital.


Na referida artéria devem ser colocados os sinais regulamentares para que o trânsito fique ordenado conforme ficou dito.

Para constar e devidos efeitos se publica o presente Edital que vai ser afixado em local próprio.

Paços do Município de Gondomar, 1 de Maio de 2019


O Presidente da Câmara


(Marco Martins, Dr.)

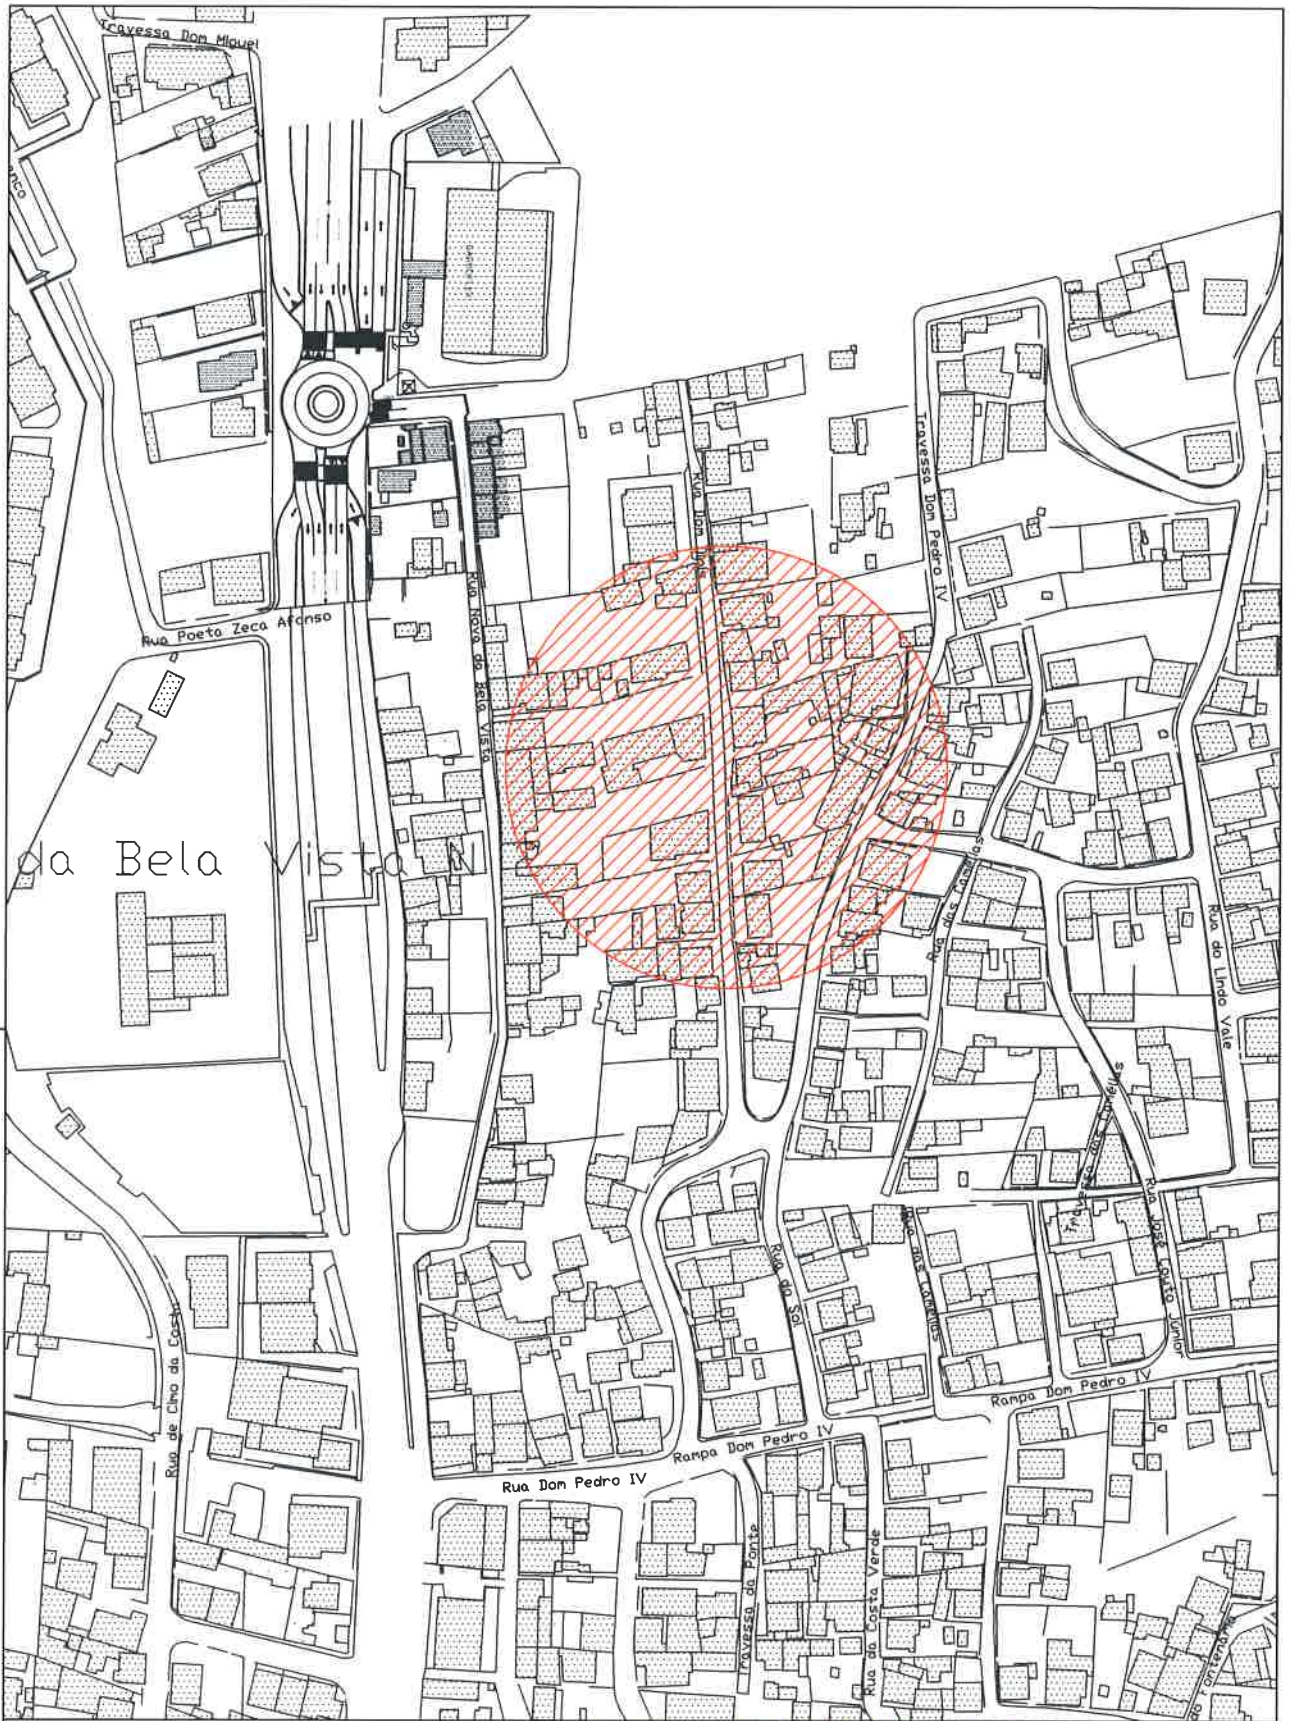

Desenho
01

| | | | |
|---|-----------------------------------|-------------------------|---|
| Projecto Sinal Vertical H4 - C16 - Linha Amarela M12 Rua D. Dinis - S. Pedro da Cova | Peça Planta Localização | | |
| ATAE - Técnico de Obra / Condutor de Obra Hugo Carvalho | Data fevereiro 2019 | Escala 1/2000 | Ref. Proj. MyDoc 28823 - 2018 |

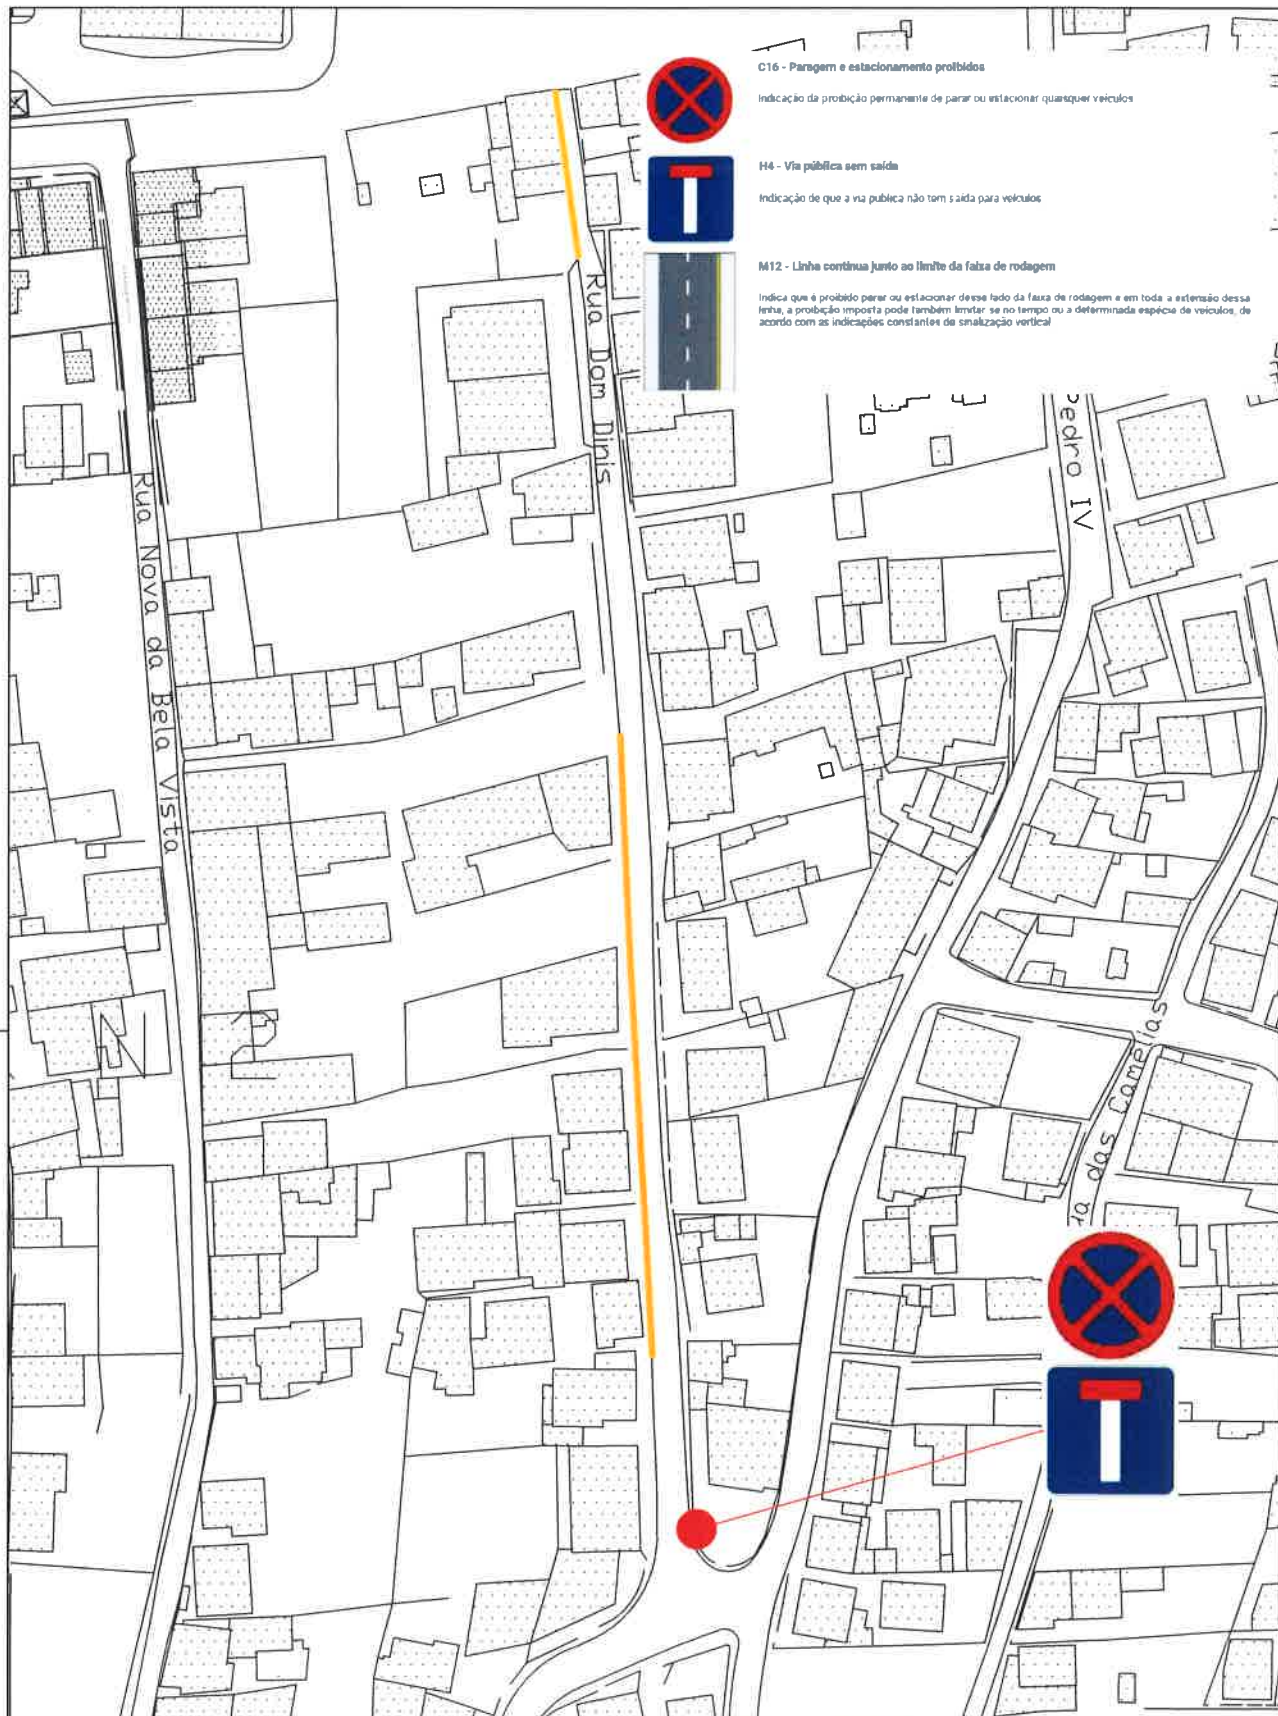

GONDOMAR
MUNICÍPIO DE GONDOMAR

Desenho

02

| | | | |
|---|---|-------------------------------|------------------------|
| Projecto Sinal Vertical H4 - C16 - Linha Amarela M12 Rua D. Dinis - S. Pedro da Cova | Peça Planta Implantação | | |
| | ATAE - Técnico de Obra / Condutor de Obra Hugo Carvalho | Data fevereiro 2019 | Escala 1/500 |