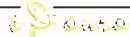


**GONDOMAR**

MUNICÍPIO DE GONDOMAR

MUNICÍPIO DE GONDOMAR

Divisão de Mobilidade, Trânsito e Gestão de Obras

EDITAL**DR. MARCO MARTINS, PRESIDENTE DESTA CÂMARA MUNICIPAL TORNA PÚBLICO:**

No uso da competência que é conferida à Câmara Municipal pelo artigo 33.º, n.º 1 alínea rr) da Lei n.º 75/2013, de 12 de Setembro, com as alterações introduzidas pela Rectificação n.º 46-C / 2013, de 11 de Novembro, que compete à Câmara Municipal deliberar sobre o estacionamento de veículos nas ruas e demais lugares públicos e os artigos 6.º e 7.º do Decreto – Lei n.º 44/2005, de 23 de Fevereiro, estabelecem que a sinalização das vias públicas compete às Câmaras Municipais nas vias sobre a sua jurisdição e o ordenamento do trânsito, incluindo a fixação dos limites de velocidade a que se refere o n.º 1 do artigo 28.º do Código da Estrada, compete à entidade gestora das respectivas vias públicas, delegada no Senhor Presidente em reunião daquele órgão municipal, de 26 de Outubro de 2017, a seguinte decisão, relativa ao ordenamento de trânsito na Freguesia de Baguim do Monte:

Rua dos Afonsos, Baguim do Monte.

Colocação de um sinal vertical H3 (trânsito de sentido único), conforme plantas em anexo a este Edital.

Na referida artéria deve ser colocado o sinal regulamentar para que o trânsito fique ordenado conforme ficou dito.

Para constar e devidos efeitos se publica o presente Edital que vai ser afixado em local próprio.

Paços do Município de Gondomar, 1 de Março de 2019

O Presidente da Câmara

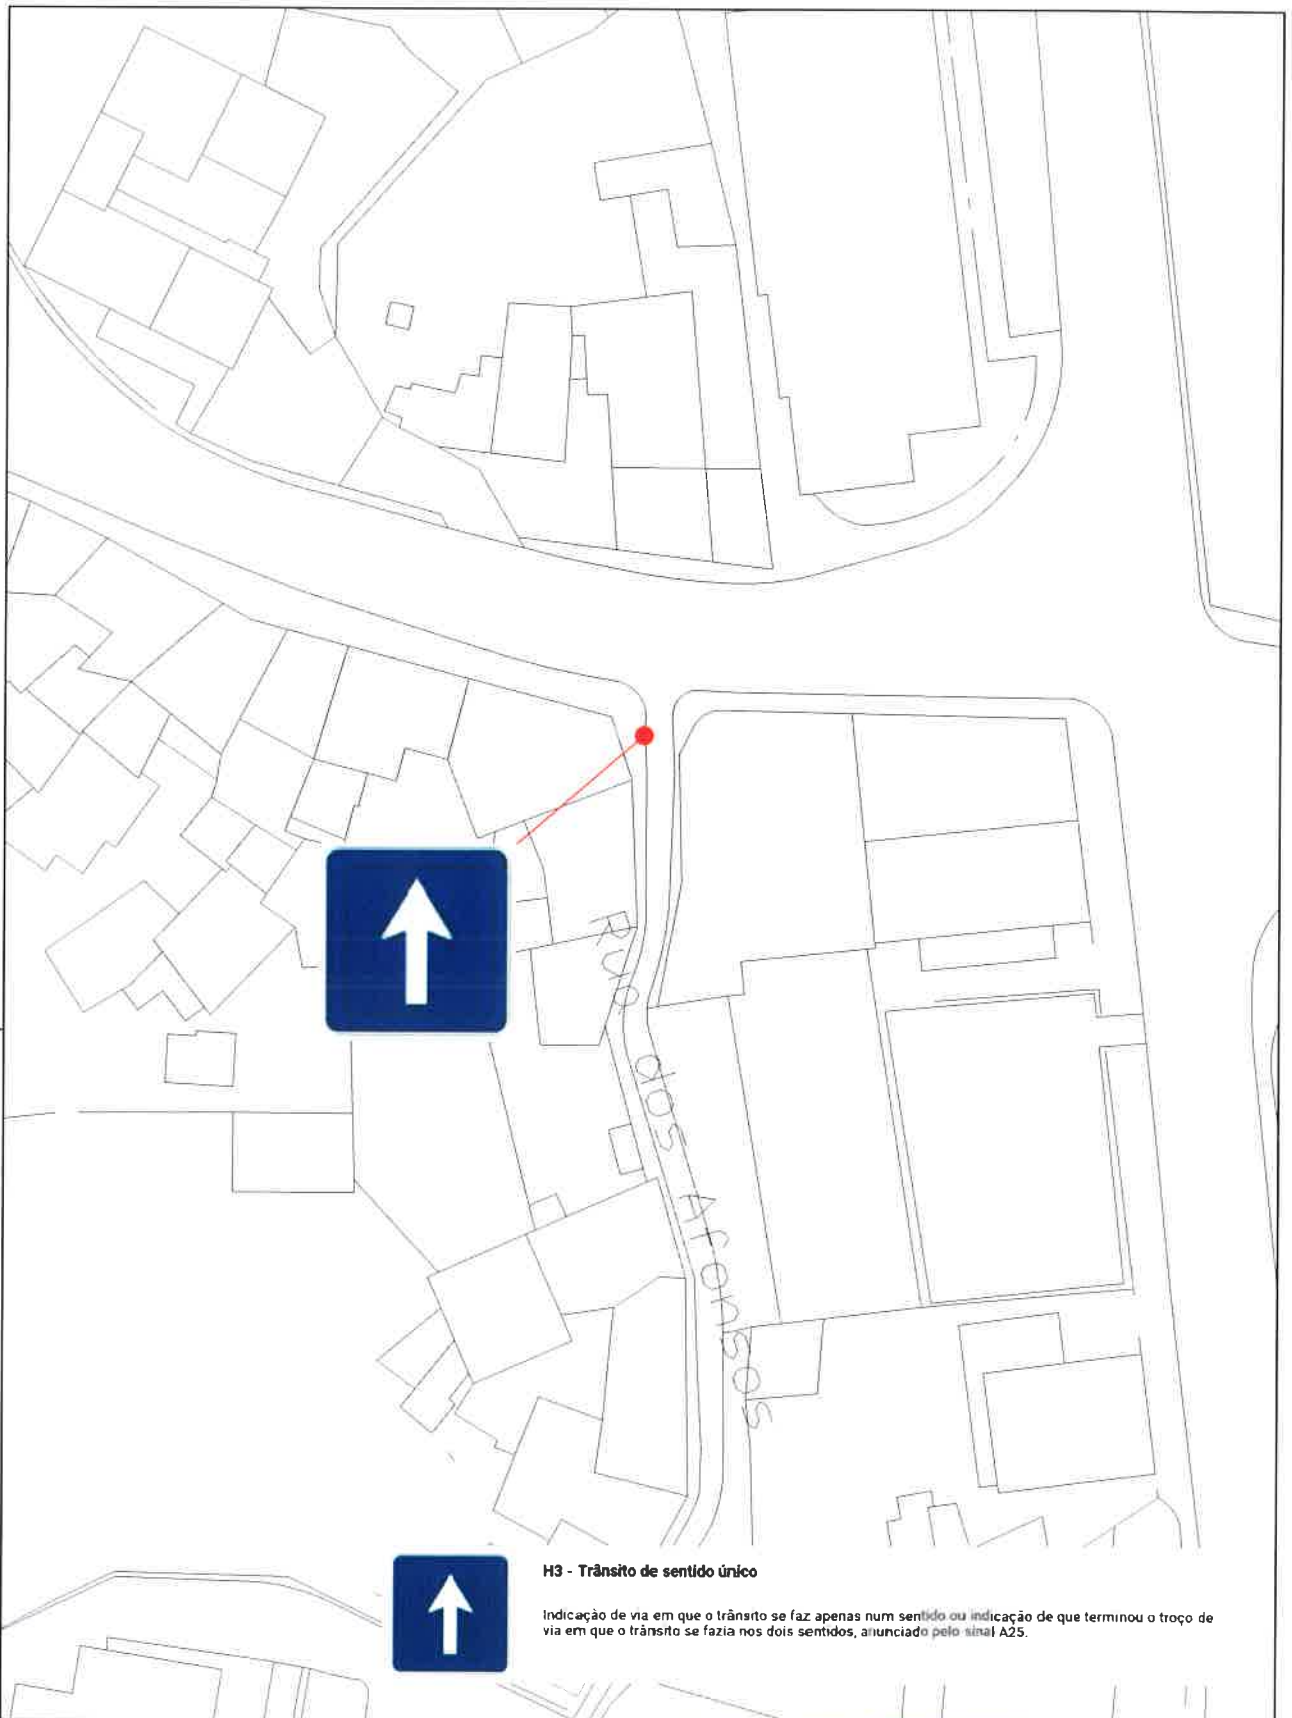

(Marco Martins, Dr.)



Desenho

01

Projecto Sinal Vertical H3 Rua dos Afonsos - Baguim do Monte		Peça Planta Localização	
ATAE - Técnico de Obra / Conductor de Obra Hugo Carvalho		Data fevereiro 2019	Escala 1/2000
		Ref. Proj. MyDoc 25469 - 2018	



Projecto Sinal Vertical H3 Rua dos Afonsos - Baguim do Monte		Peça Planta Implantação	
ATAE - Técnico de Obra / Conductor de Obra Hugo Carvalho		Data fevereiro 2019	Escala 1/500
		Ref. Proj. MyDoc 25469 - 2018	