



**GONDOMAR**  
*é Ouro*

MUNICÍPIO DE GONDOMAR

MUNICÍPIO DE GONDOMAR  
Divisão de Mobilidade, Trânsito e Gestão de Obras

**EDITAL**

**DR. MARCO MARTINS, PRESIDENTE DESTA CÂMARA MUNICIPAL TORNA PÚBLICO:**

No uso da competência que é conferida à Câmara Municipal pelo artigo 33.º, n.º 1 alínea rr) da Lei n.º 75/2013, de 12 de Setembro, com as alterações introduzidas pela Rectificação n.º 46-C / 2013, de 11 de Novembro, que compete à Câmara Municipal deliberar sobre o estacionamento de veículos nas ruas e demais lugares públicos e os artigos 6.º e 7.º do Decreto – Lei n.º 44/2005, de 23 de Fevereiro, estabelecem que a sinalização das vias públicas compete às Câmaras Municipais nas vias sobre a sua jurisdição e o ordenamento do trânsito, incluindo a fixação dos limites de velocidade a que se refere o n.º 1 do artigo 28.º do Código da Estrada, compete à entidade gestora das respectivas vias públicas, delegada no Senhor Presidente em reunião daquele órgão municipal, de 26 de Outubro de 2017, a seguinte decisão, relativa ao ordenamento de trânsito na Freguesia de Rio Tinto:

**Travessa da Triana, Rio Tinto.**

Colocação de um sinal vertical C15 e um sinal vertical C15, com placa adicional “EM FRENTE ÀS GARAGENS DO LADO OPOSTO”, conforme plantas em anexo a este Edital.

Na referida artéria devem ser colocados os sinais regulamentares para que o trânsito fique ordenado conforme ficou dito.

Para constar e devidos efeitos se publica o presente Edital que vai ser afixado em local próprio.

Paços do Município de Gondomar, <sup>24</sup> de ~~Maio~~ <sup>Maio</sup> de 2019

O Presidente da Câmara


  
(Marco Martins, Dr.)



Desenho

01

<b>Projecto</b> Sinal Vertical C15 Trav. da Triana, frente ao nº83 - Rio Tinto		<b>Peça</b> Planta Localização	
<b>ATAE - Técnico de Obra / Conductor de Obra</b> Hugo Carvalho		<b>Data</b> maio 2019	<b>Escala</b> 1/2000
		<b>Ref. Proj.</b> MyDoc 15614 - 2019	

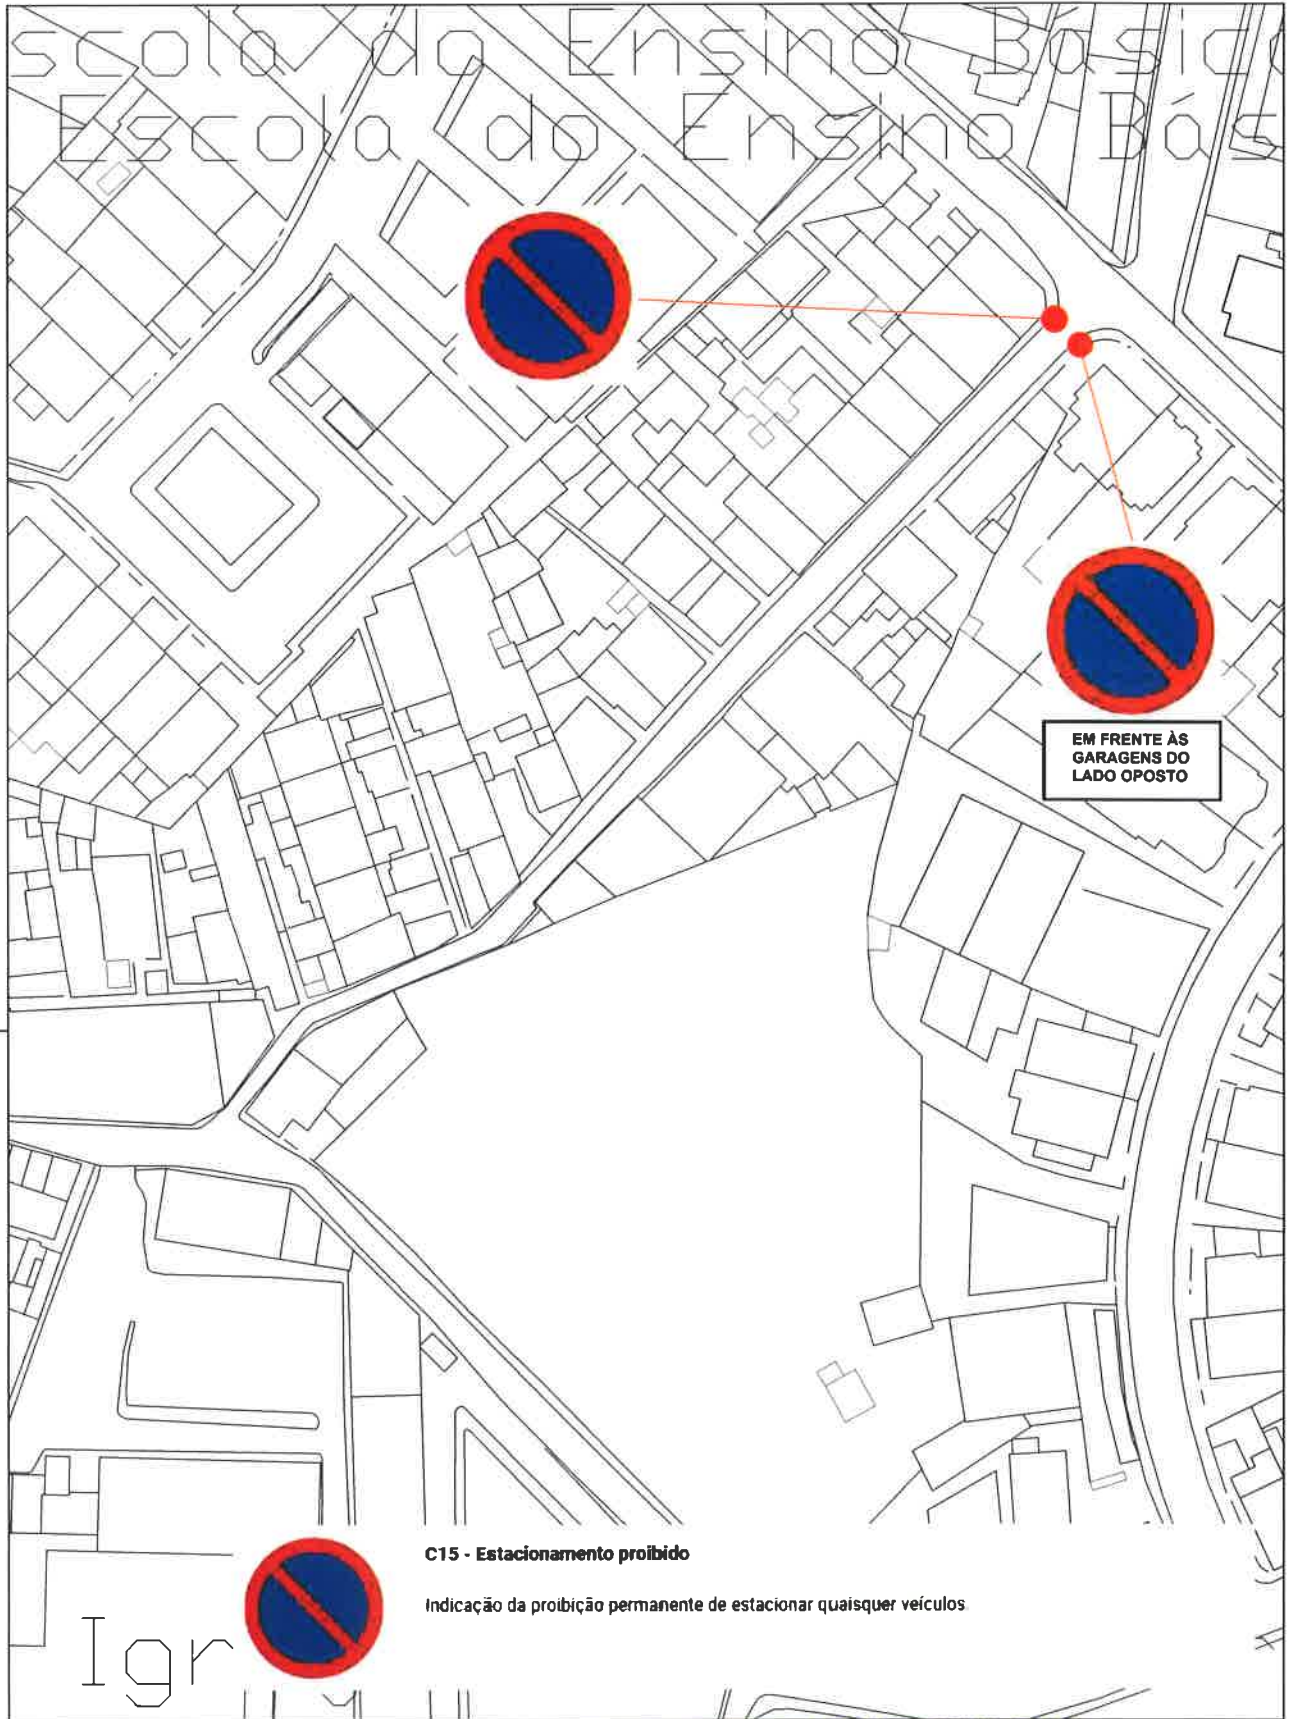

EM FRENTES AS  
GARAGENS DO  
LADO OPOSTO



**C15 - Estacionamento proibido**

Indicação da proibição permanente de estacionar quaisquer veículos.

 <p><b>GONDOMAR</b> MUNICÍPIO DE GONDOMAR</p>		<p>Desenho</p> <p><b>02</b></p>	
<p><b>Projecto</b></p> <p>Sinal Vertical C15 Trav da Triana, frente ao nº83 - Rio Tinto</p>		<p><b>Peça</b></p> <p>Planta Implantação</p>	
<p><b>ATAE - Técnico de Obra / Conductor de Obra</b></p> <p>Hugo Carvalho</p>		<p><b>Data</b></p> <p>maio 2019</p>	<p><b>Escala</b></p> <p>1/500</p>
		<p><b>Ref. Proj.</b></p> <p>MyDoc 15614 - 2019</p>	