



# GONDOMAR

MUNICÍPIO DE GONDOMAR

## EDITAL

**DR. MARCO MARTINS, PRESIDENTE DESTA CÂMARA MUNICIPAL TORNA PÚBLICO:**

No uso da competência que é conferida à Câmara Municipal pelo artigo 33.º, n.º 1 alínea rr) da Lei n.º 75/2013, de 12 de Setembro, com as alterações introduzidas pela Rectificação n.º 46-C / 2013, de 11 de Novembro, que compete à Câmara Municipal deliberar sobre o estacionamento de veículos nas ruas e demais lugares públicos e os artigos 6.º e 7.º do Decreto – Lei n.º 44/2005, de 23 de Fevereiro, estabelecem que a sinalização das vias públicas compete às Câmaras Municipais nas vias sobre a sua jurisdição e o ordenamento do trânsito, incluindo a fixação dos limites de velocidade a que se refere o n.º 1 do artigo 28.º do Código da Estrada, compete à entidade gestora das respectivas vias públicas, delegada no Senhor Presidente em reunião daquele órgão municipal, de 26 de Outubro de 2017, a seguinte decisão, relativa ao ordenamento de trânsito na União de Freguesias de S. Cosme(Gondomar), Valbom e Jovim:

**Rua do Vinhal, S. Cosme.**

Sentido único de trânsito OSO – ENE, quem circula na Av. Gen. Humberto Delgado, ao pretender virar para a Rua do Vinhal, encontrará sinal vertical H3 e sinal vertical H1a.

Quem circula na Av. Dr. Mário Soares, ao chegar ao entroncamento com a Rua do Vinhal, encontrará sinal vertical C11a e sinal vertical C1.

Pintura de linha amarela M12, numa extensão de cerca de 100,00m, conforme planta em anexo a este Edital.

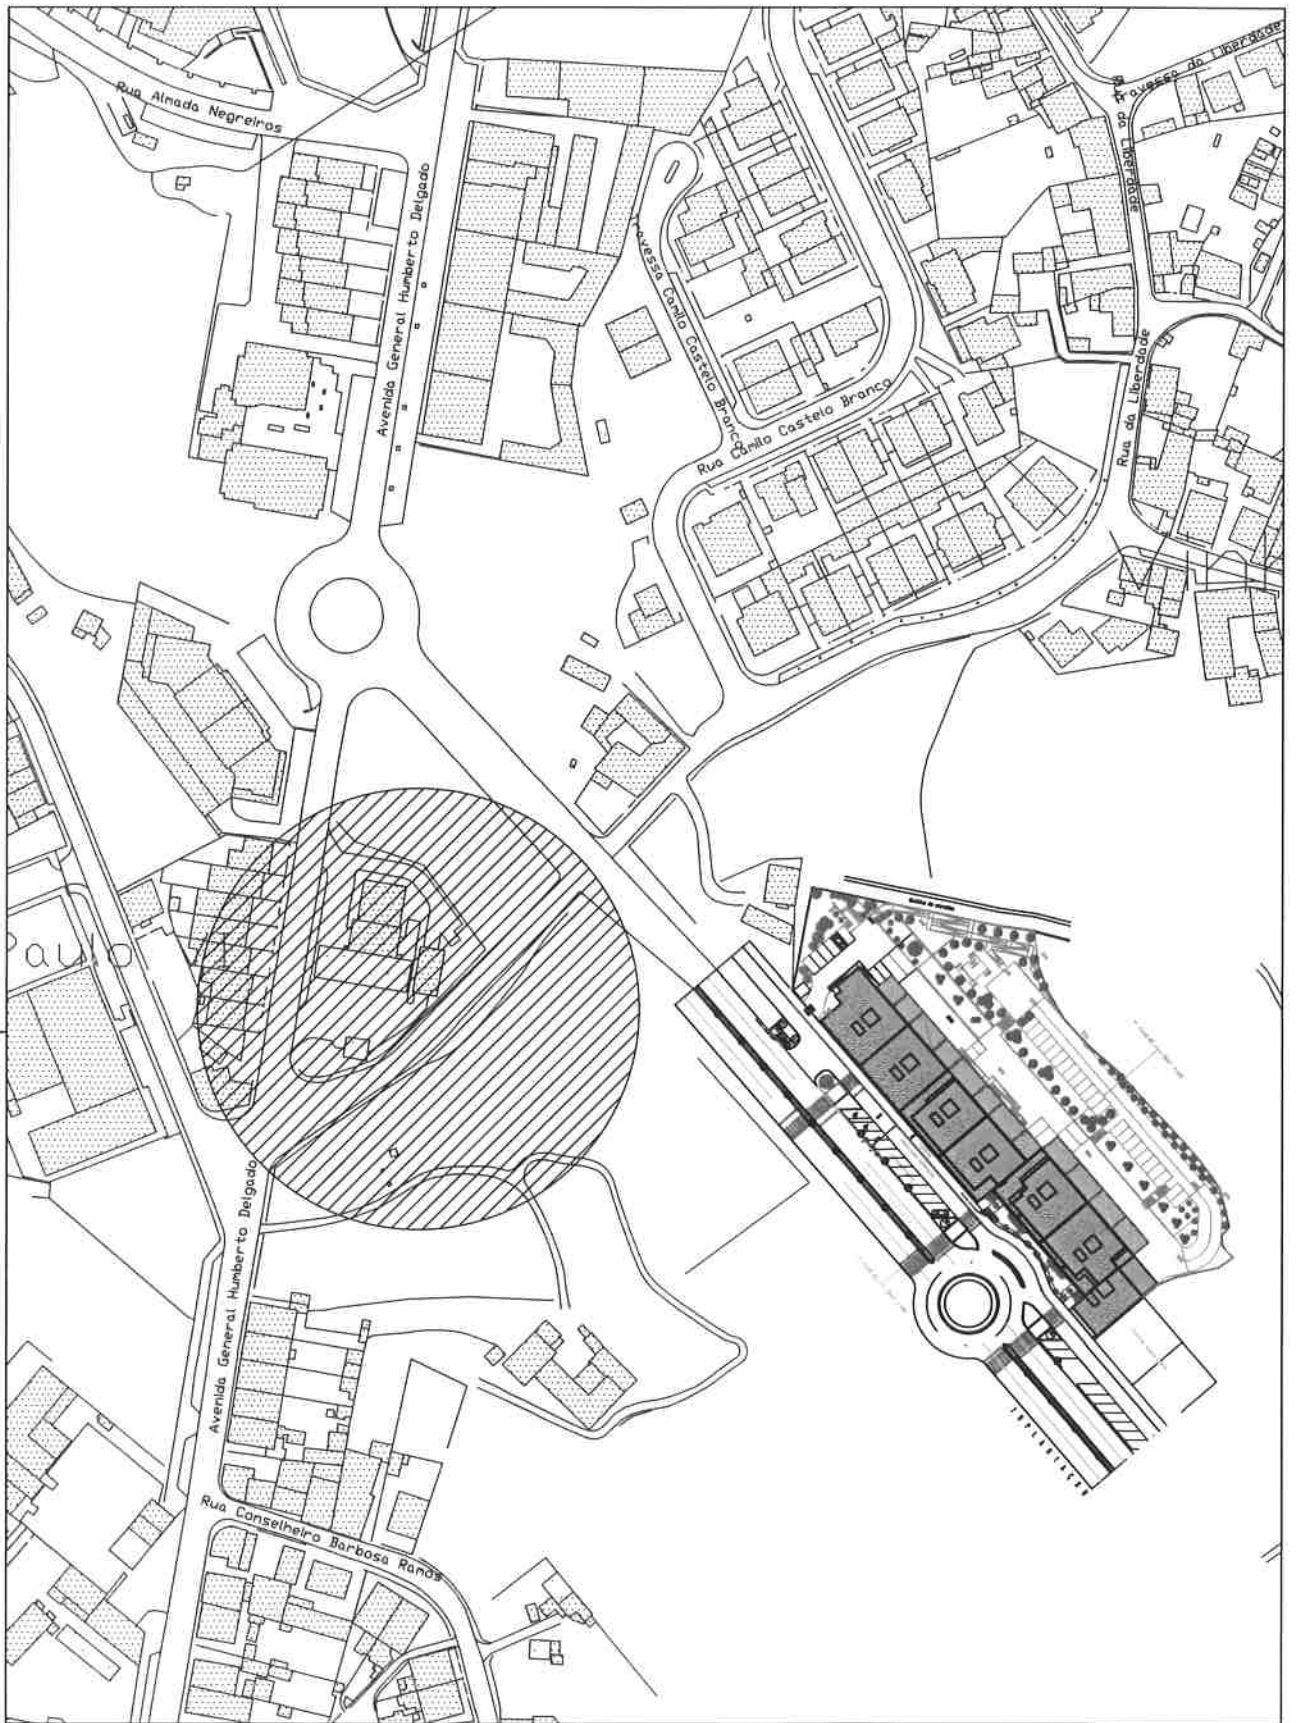
Na referida artéria devem ser colocados os sinais regulamentares para que o trânsito fique ordenado conforme ficou dito.



Para constar e devidos efeitos se publica o presente Edital que vai ser afixado em local próprio.

Paços do Município de Gondomar, 5 de Junho de 2019

O Presidente da Câmara

(Marco Martins, Dr.)



				Desenho  <h1>01</h1>
<b>Projecto</b> Sentido Único de Trânsito Entroncamento da Rua do Vinhal com a Av. Dr. Mário Soares e Av. Gen. Humberto Delgado - S. Cosme		<b>Peça</b> Planta Localização		
<b>ATAE - Técnico de Obra / Condutor de Obra</b> Hugo Carvalho		<b>Data</b> junho 2019	<b>Escala</b> 1/2000	<b>Ref. Proj.</b> MyDoc 14778 - 2019



Projecto Sentido Unico de Trânsito Entroncamento da Rua do Vinhal com a Av. Dr. Mário Soares e Av. Gen. Humberto Delgado - S. Cosme	Peça Planta Implantação			
ATAE - Técnico de Obra / Condutor de Obra Hugo Carvalho	Data junho 2019	Escala	Ref. Proj. MyDoc 14778 - 2019	