

Registo 32203/17



**GONDOMAR**  
*é Doura*

MUNICÍPIO DE GONDOMAR

MUNICÍPIO DE GONDOMAR  
Divisão de Mobilidade, Trânsito e Gestão de Obras

## EDITAL

### **DR. MARCO MARTINS, PRESIDENTE DESTA CÂMARA MUNICIPAL TORNA PÚBLICO:**

No uso da competência que é conferida à Câmara Municipal pelo artigo 33.º, n.º 1 alínea rr) da Lei n.º 75/2013, de 12 de Setembro, com as alterações introduzidas pela Rectificação n.º 46-C / 2013, de 11 de Novembro, que compete à Câmara Municipal deliberar sobre o estacionamento de veículos nas ruas e demais lugares públicos e os artigos 6.º e 7.º do Decreto – Lei n.º 44/2005, de 23 de Fevereiro, estabelecem que a sinalização das vias públicas compete às Câmaras Municipais nas vias sobre a sua jurisdição e o ordenamento do trânsito, incluindo a fixação dos limites de velocidade a que se refere o n.º 1 do artigo 28.º do Código da Estrada, compete à entidade gestora das respectivas vias públicas, delegada no Senhor Presidente em reunião daquele órgão municipal, de 26 de Outubro de 2017, a seguinte decisão, relativa ao ordenamento de trânsito na União de Freguesias de Gondomar (S. Cosme), Valbom e Jovim:

#### **Rua Manuel Monteiro Meireles , Valbom.**

Colocação de 3 pilaretes tipo “Hospitalet”, conforme plantas em anexo a este Edital.


Na referida artéria devem ser colocados os sinais regulamentares para que o trânsito fique ordenado conforme ficou dito.

Para constar e devidos efeitos se publica o presente Edital que vai ser afixado em local próprio.


Paços do Município de Gondomar, 22 de Setembro de 2019

O Presidente da Câmara

  
(Marco Martins, Dr.)

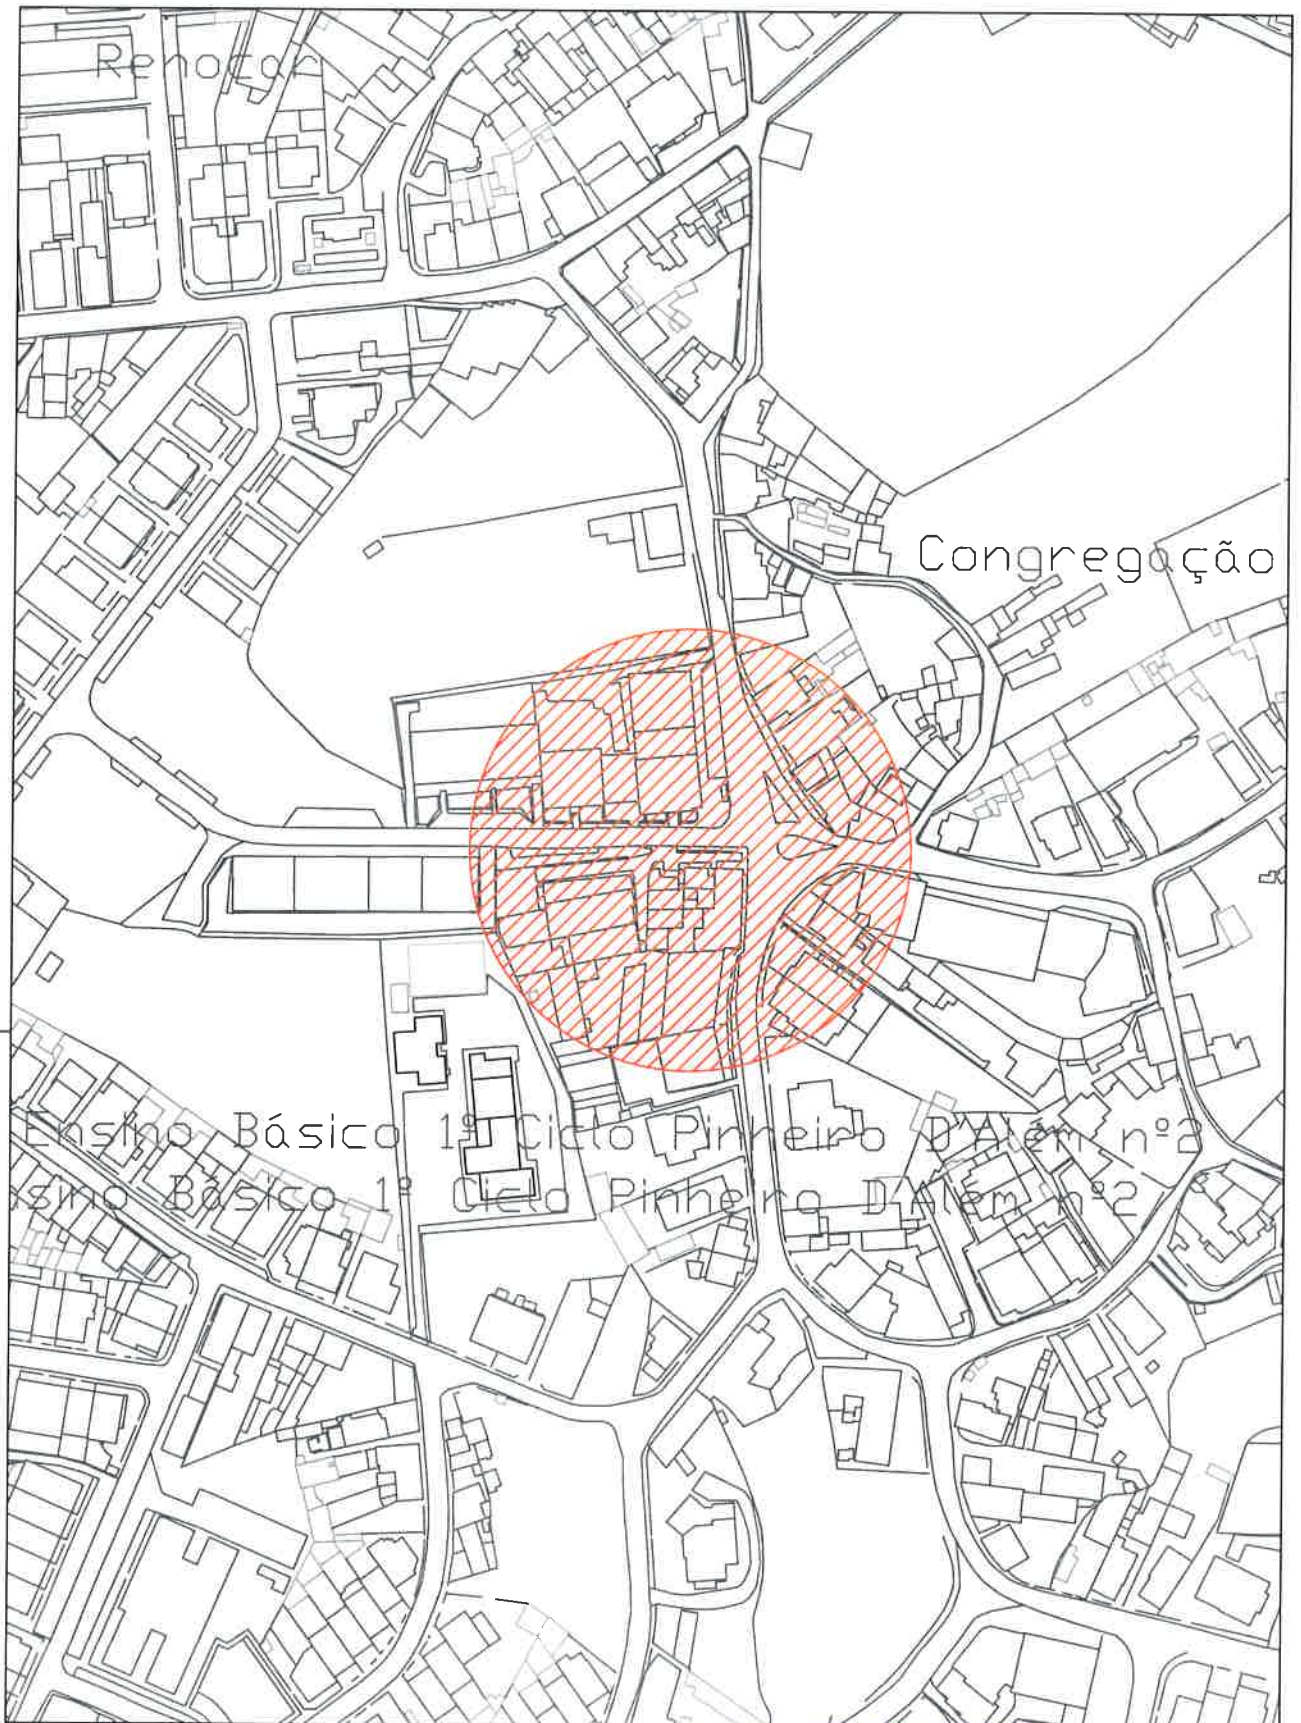

 <p><b>GONDOMAR</b> MUNICÍPIO DE GONDOMAR</p>				<p>Desenho</p> <p><b>01</b></p>
<p><b>Projecto</b></p> <p>Pilares do tipo "Hospitalar" Rua Manuel Monteiro Meireles - Valbom</p>		<p><b>Peça</b></p> <p>Planta Localização</p>		
<p><b>Técnico de Obra / Conductor de Obra</b></p> <p>Hugo Carvalho</p>		<p><b>Data</b></p> <p>setembro 2019</p>	<p><b>Escala</b></p> <p>1/2000</p>	<p><b>Ref. Proj.</b></p> <p>MyDoc 32203/2019</p>

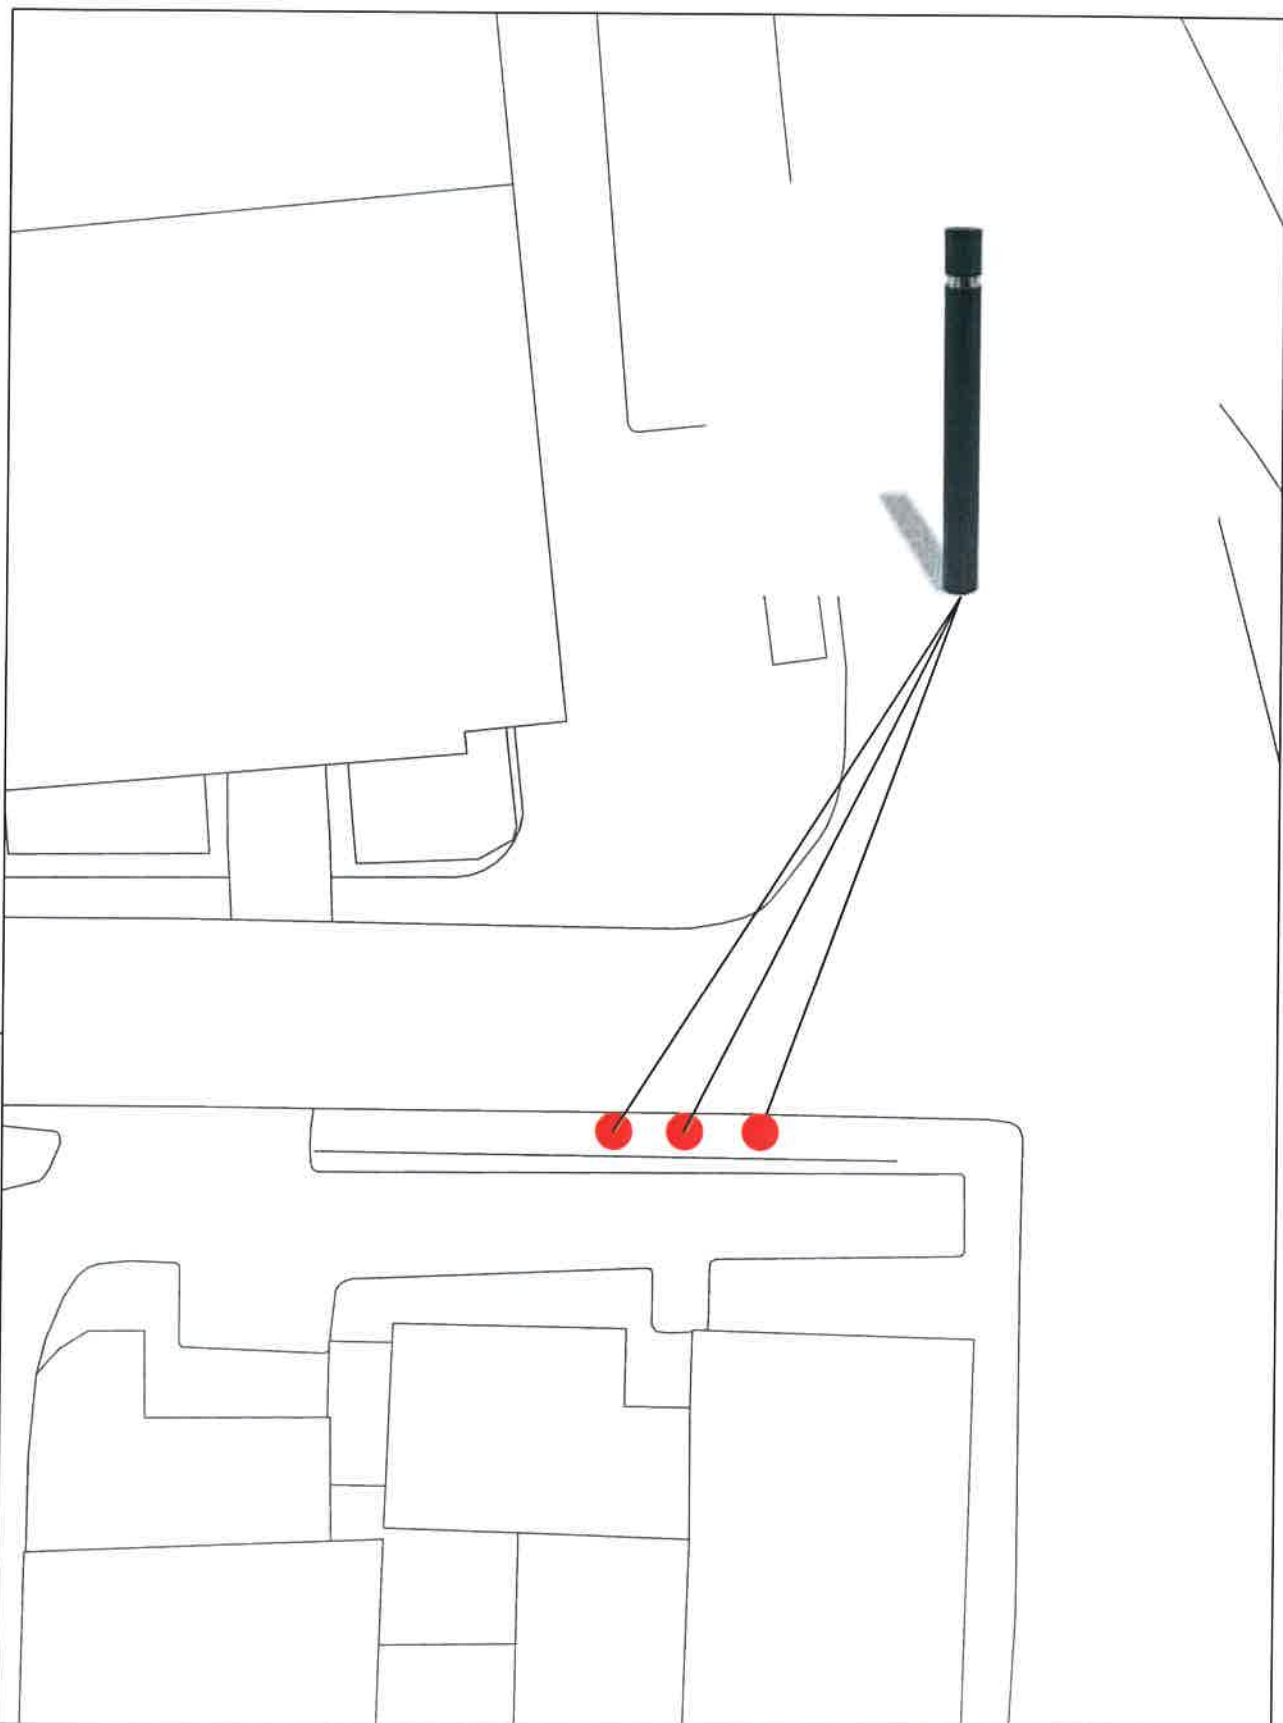

Desenho

02

<b>Projecto</b> Pilares do tipo "Hospitalet" Rua Manuel Monteiro Meireles - Valbom	<b>Peça</b> Planta Implantação		
<b>Técnico de Obra / Conductor de Obra</b> Hugo Carvalho	<b>Data</b> setembro 2019	<b>Escala</b> 1/200	<b>Ref. Proj.</b> MyDoc 32203/2019