



GONDOMAR
é Doura

MUNICÍPIO DE GONDOMAR

MUNICÍPIO DE GONDOMAR
Divisão de Mobilidade, Trânsito e Gestão de Obras

82176 26 632119

EDITAL

DR. MARCO MARTINS, PRESIDENTE DESTA CÂMARA MUNICIPAL TORNA PÚBLICO:

No uso da competência que é conferida à Câmara Municipal pelo artigo 33.º, n.º 1 alínea rr) da Lei n.º 75/2013, de 12 de Setembro, com as alterações introduzidas pela Retificação n.º 46-C / 2013, de 11 de Novembro, que compete à Câmara Municipal deliberar sobre o estacionamento de veículos nas ruas e demais lugares públicos e os artigos 6.º e 7.º do Decreto – Lei n.º 44/2005, de 23 de Fevereiro, estabelecem que a sinalização das vias públicas compete às Câmaras Municipais nas vias sobre a sua jurisdição e o ordenamento do trânsito, incluindo a fixação dos limites de velocidade a que se refere o n.º 1 do artigo 28.º do Código da Estrada, compete à entidade gestora das respetivas vias públicas, delegada no Senhor Presidente em reunião daquele órgão municipal, de 26 de Outubro de 2017, a seguinte decisão, relativa ao ordenamento de trânsito na União de Freguesias de Fânzeres e S. Pedro da Cova:

AVENIDA GENERAL HUMBERTO DELGADO, PRÓXIMO AO Nº 1682 – FÂNZERES

– O estacionamento reservado a dois lugares de Táxis anteriormente existente na Praceta Heróis do Ultramar, passa para a baía de estacionamento na Avenida General Humberto Delgado, próximo ao n.º 1682, conforme planta anexa a este edital.


Nas referidas artérias devem ser colocados os sinais regulamentares para que o trânsito fique ordenado conforme ficou dito.

Para constar e devidos efeitos se publica o presente Edital que vai ser afixado em local próprio.

Paços do Município de Gondomar, a 22 de Setembro de 2019

O Presidente da Câmara


(Marco Martins, Dr.)

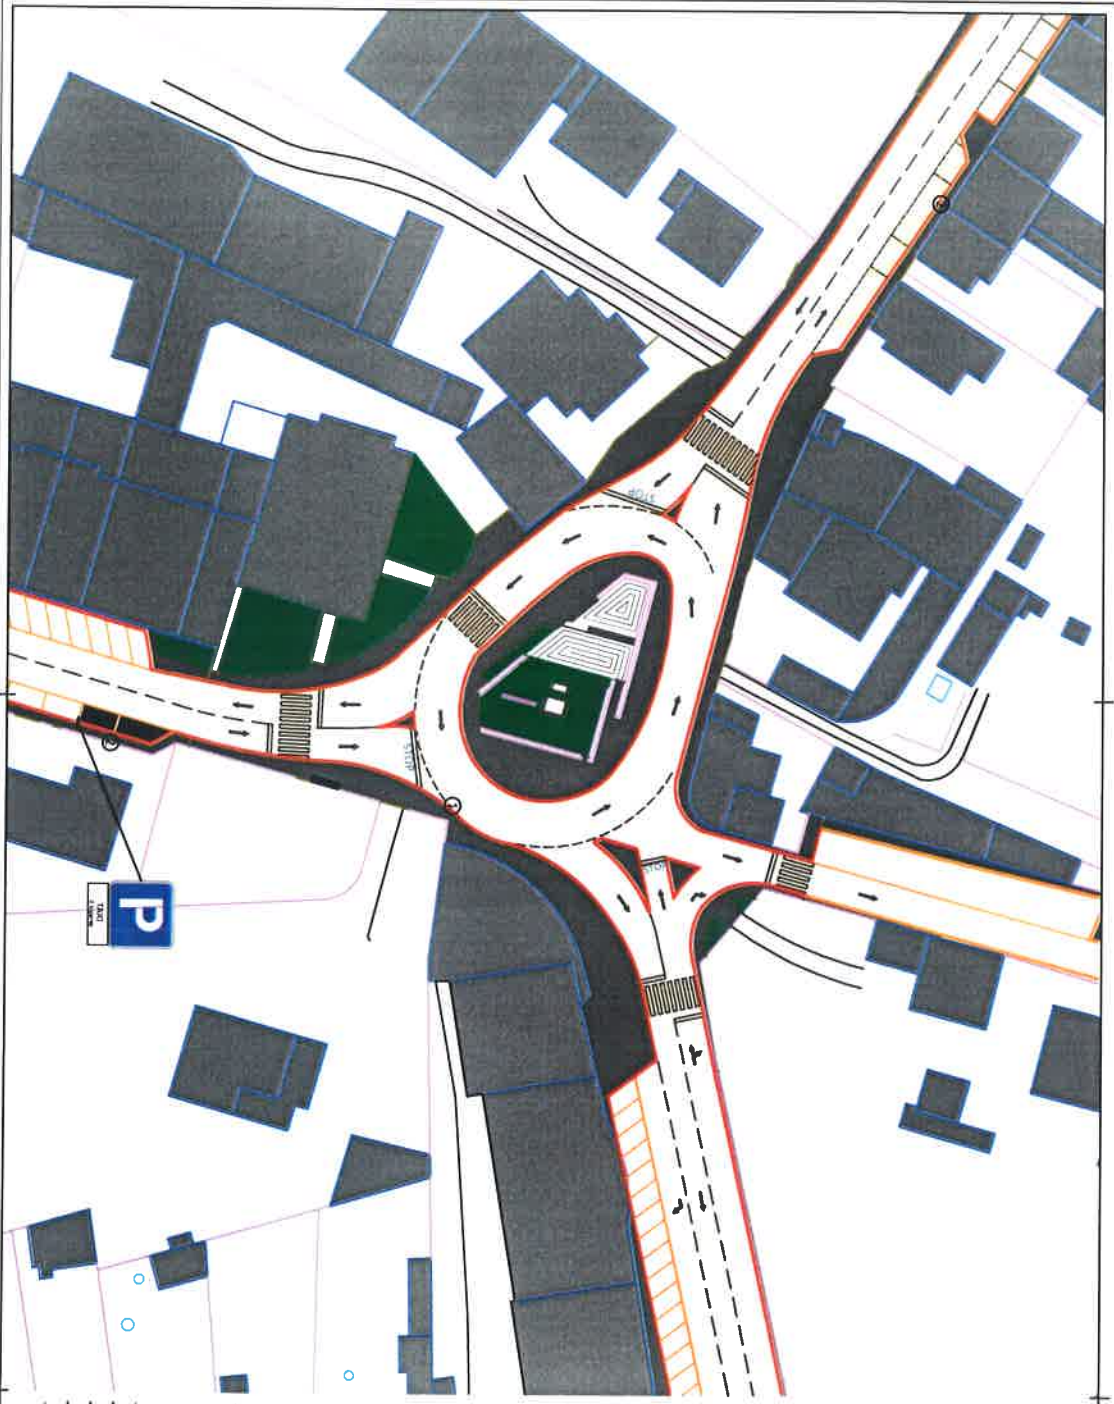

LEGENDA:

- ① LOCALIZAÇÃO ANTIGA DA PRAÇA DE TAXIS
- ② LOCALIZAÇÃO ATUAL DA PRAÇA DE TAXIS



Município de Goiânia

ROTUNDA ENTRE AV. GENERAL HUMBERTO DE GODO, RUA DR. SEVERIANO, RUA DO VALADO E RUA GUERRA JUNQUEIRO

DEPARTAMENTO DE OBRAS MUNICIPAIS

LOCAL	AVENIDA GENERAL HUMBERTO DE GODO - FAZDINS
PROPOSTA	
ESTRUTURA	
DESENO	
DATA	1 / 500
	via 01

