

Registo 36758/19



GONDOMAR
3ª Feira

MUNICÍPIO DE GONDOMAR

MUNICÍPIO DE GONDOMAR
Divisão de Mobilidade, Trânsito e Gestão de Obras

EDITAL

DR. MARCO MARTINS, PRESIDENTE DESTA CÂMARA MUNICIPAL TORNA PÚBLICO:

No uso da competência que é conferida à Câmara Municipal pelo artigo 33.º, n.º 1 alínea rr) da Lei n.º 75/2013, de 12 de Setembro, com as alterações introduzidas pela Rectificação n.º 46-C / 2013, de 11 de Novembro, que compete à Câmara Municipal deliberar sobre o estacionamento de veículos nas ruas e demais lugares públicos e os artigos 6.º e 7.º do Decreto – Lei n.º 44/2005, de 23 de Fevereiro, estabelecem que a sinalização das vias públicas compete às Câmaras Municipais nas vias sobre a sua jurisdição e o ordenamento do trânsito, incluindo a fixação dos limites de velocidade a que se refere o n.º 1 do artigo 28.º do Código da Estrada, compete à entidade gestora das respectivas vias públicas, delegada no Senhor Presidente em reunião daquele órgão municipal, de 26 de Outubro de 2017, a seguinte decisão, relativa ao ordenamento de trânsito na Freguesia da Lomba:

Rua do Rancho Santa Eufémia, Lomba.

Colocação de um sinal vertical A3a e um sinal vertical A3b, conforme plantas em anexo a este Edital.


Na referida artéria devem ser colocados os sinais regulamentares para que o trânsito fique ordenado conforme ficou dito.

Para constar e devidos efeitos se publica o presente Edital que vai ser afixado em local próprio.


Paços do Município de Gondomar, 30 de Setembro de 2019

O Presidente da Câmara


(Marco Martins, Dr.)

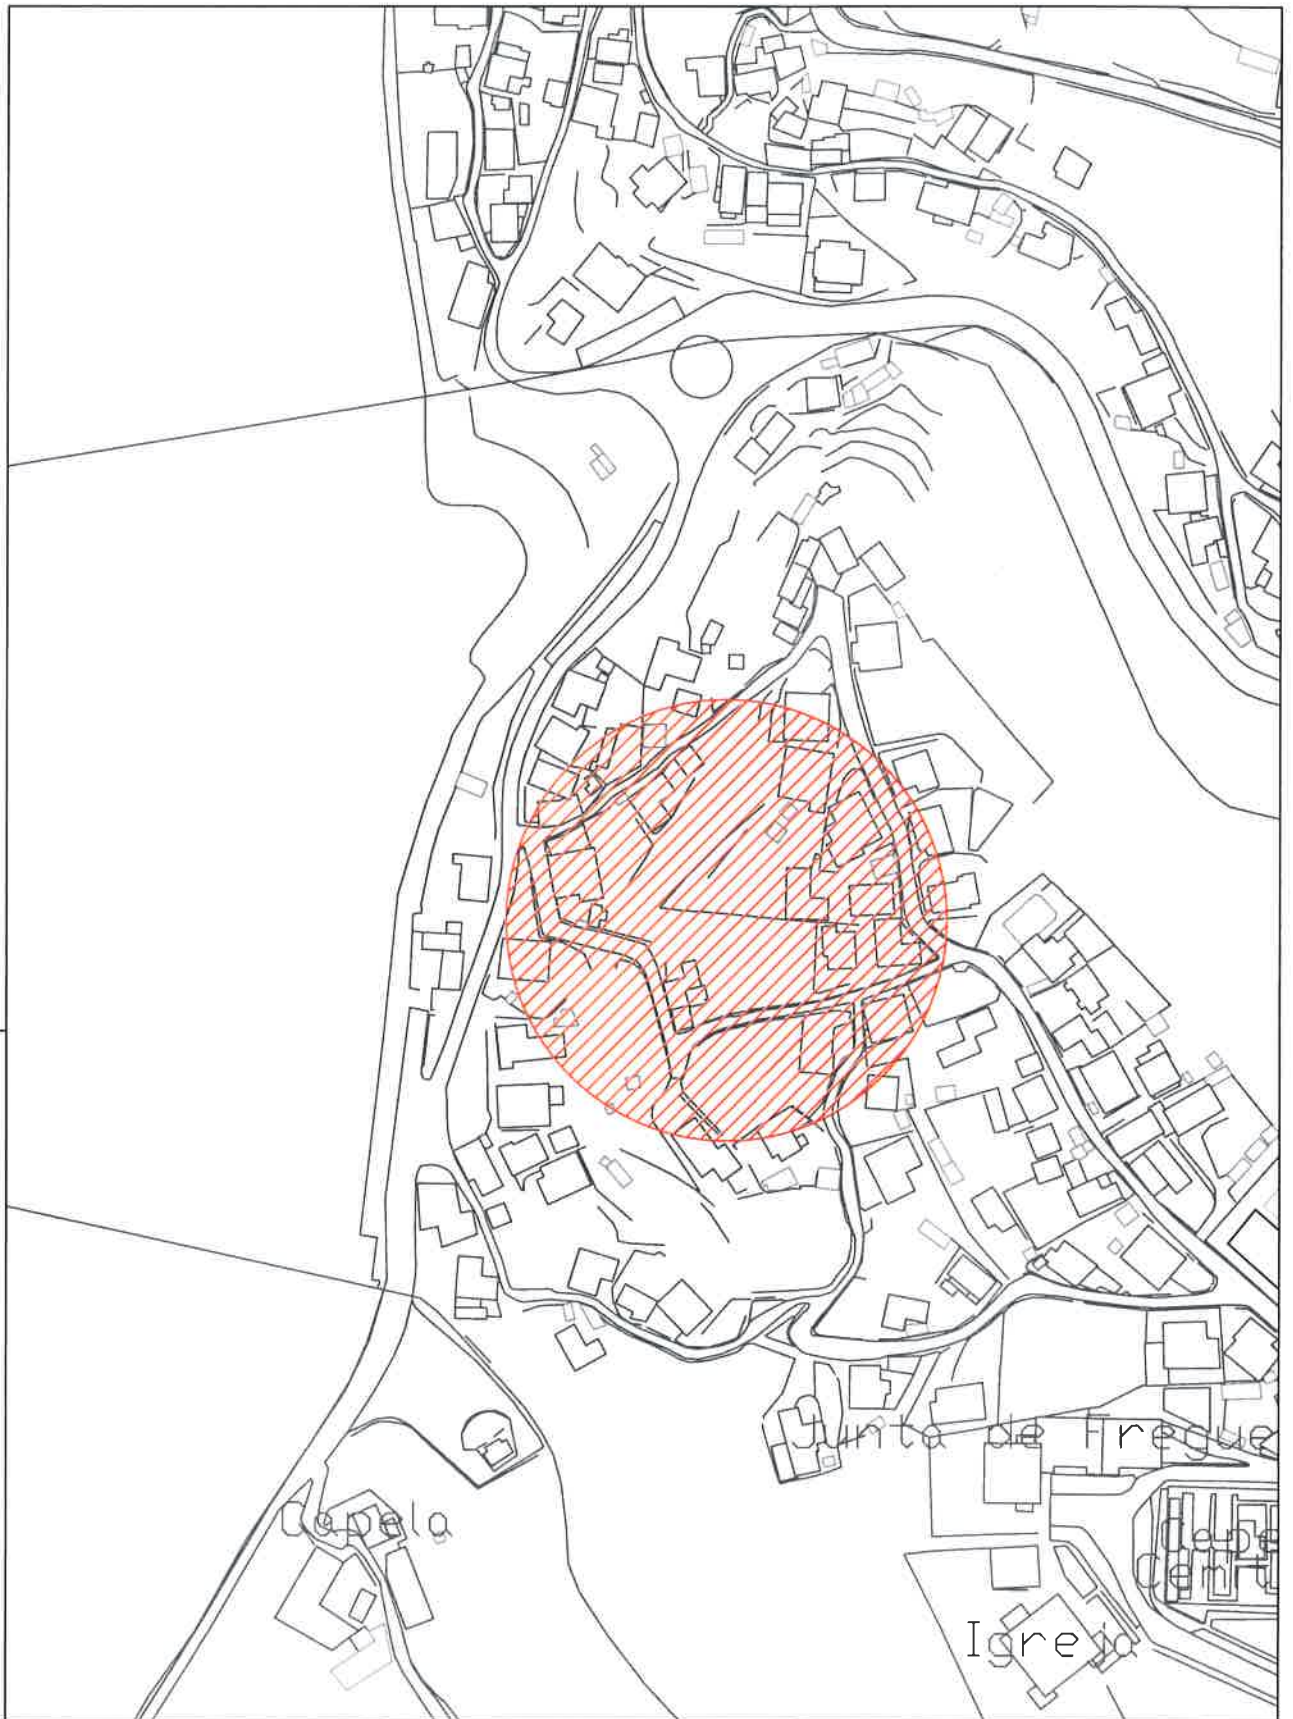

 <p>GONDOMAR MUNICÍPIO DE GONDOMAR</p>		<p>Desenho</p> <p>01</p>	
<p>Projecto</p> <p>Sinal Vertical A3a - A3b Rua do Rancho Santa Eufémia - Lomba</p>		<p>Peça</p> <p>Planja Localização</p>	
<p>ATAE - Técnico de Obra / Conductor de Obra</p> <p>Hugo Carvalho</p>		<p>Data</p> <p>setembro 2019</p>	<p>Escala</p> <p>1/2000</p>
		<p>Ref. Proj.</p> <p>MyDoc 36958 - 2019</p>	

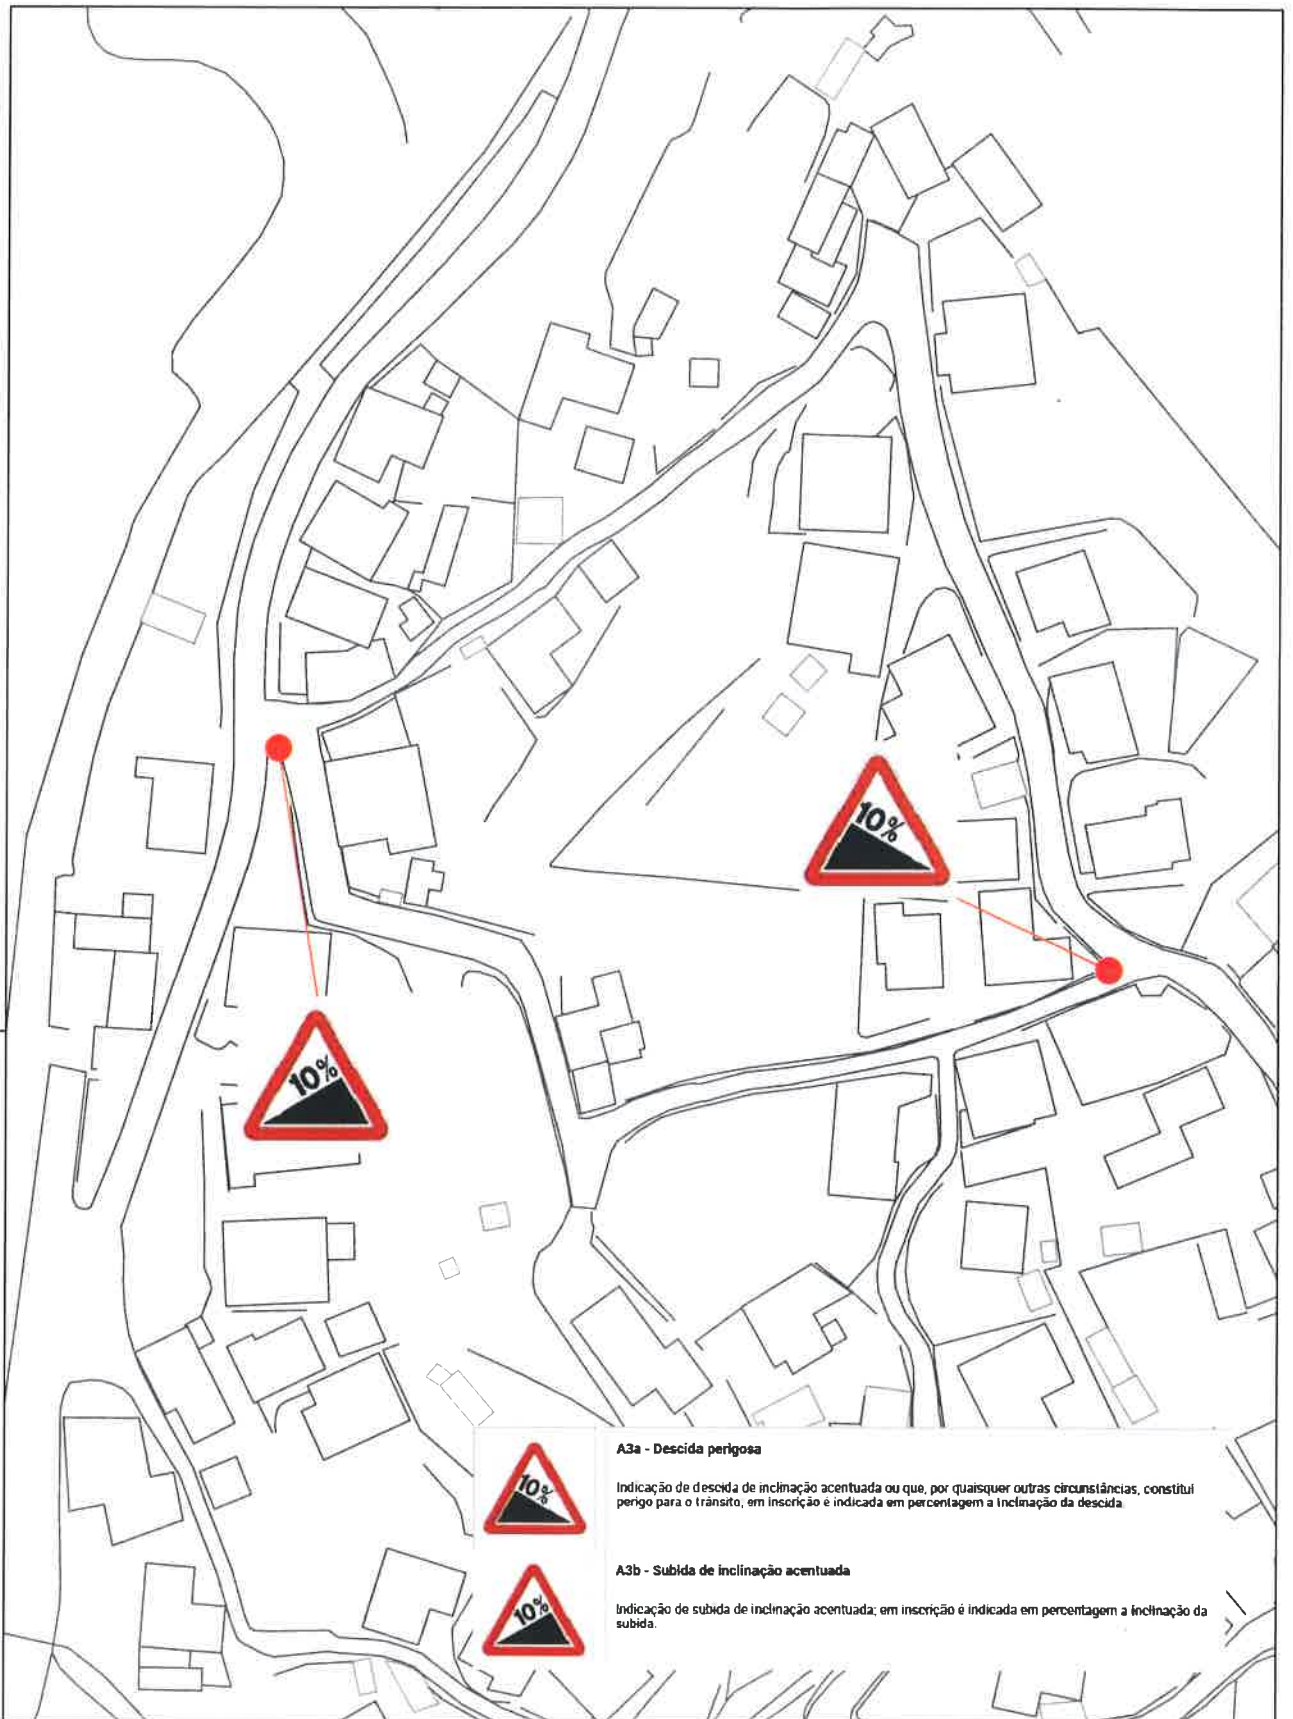

Projecto Sinal Vertical A3a - A3b Rua do Rancho Santa Eufémia - Lomba	Peça Planta implantação		
ATAE - Técnico de Obra / Conductor de Obra Hugo Carvalho	Data setembro 2019	Escala 1/1000	Ref. Proj. MyDoc 36958 - 2019