

## EDITAL

### **DR. MARCO MARTINS, PRESIDENTE DESTA CÂMARA MUNICIPAL TORNA PÚBLICO:**

No uso da competência que é conferida à Câmara Municipal pelo artigo 33.º, n.º 1 alínea rr) da Lei n.º 75/2013, de 12 de Setembro, com as alterações introduzidas pela Rectificação n.º 46-C / 2013, de 11 de Novembro, que compete à Câmara Municipal deliberar sobre o estacionamento de veículos nas ruas e demais lugares públicos e os artigos 6.º e 7.º do Decreto – Lei n.º 44/2005, de 23 de Fevereiro, estabelecem que a sinalização das vias públicas compete às Câmaras Municipais nas vias sobre a sua jurisdição e o ordenamento do trânsito, incluindo a fixação dos limites de velocidade a que se refere o n.º 1 do artigo 28.º do Código da Estrada, compete à entidade gestora das respectivas vias públicas, delegada no Senhor Presidente em reunião daquele órgão municipal, de 26 de Outubro de 2017, a seguinte decisão, relativa ao ordenamento de trânsito na Freguesia de Rio Tinto:

#### Rua Guerra Junqueiro, Fânzeres.


Pintura e sinalização de dois lugares de estacionamento autorizado, com sinalização vertical H1a (Estacionamento autorizado) e placa adicional “PAULO SANTOS & ZITA, Lda”, das 07H00 às 19H00”, conforme plantas em anexo a este Edital.

Na referida artéria devem ser colocados os sinais regulamentares para que o trânsito fique ordenado conforme ficou dito.


Para constar e devidos efeitos se publica o presente Edital que vai ser afixado em local próprio.

Paços do Município de Gondomar, 8 de Outubro de 2019

O Presidente da Câmara

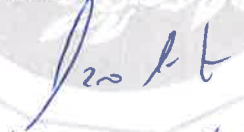

(Marco Martins, Dr.)

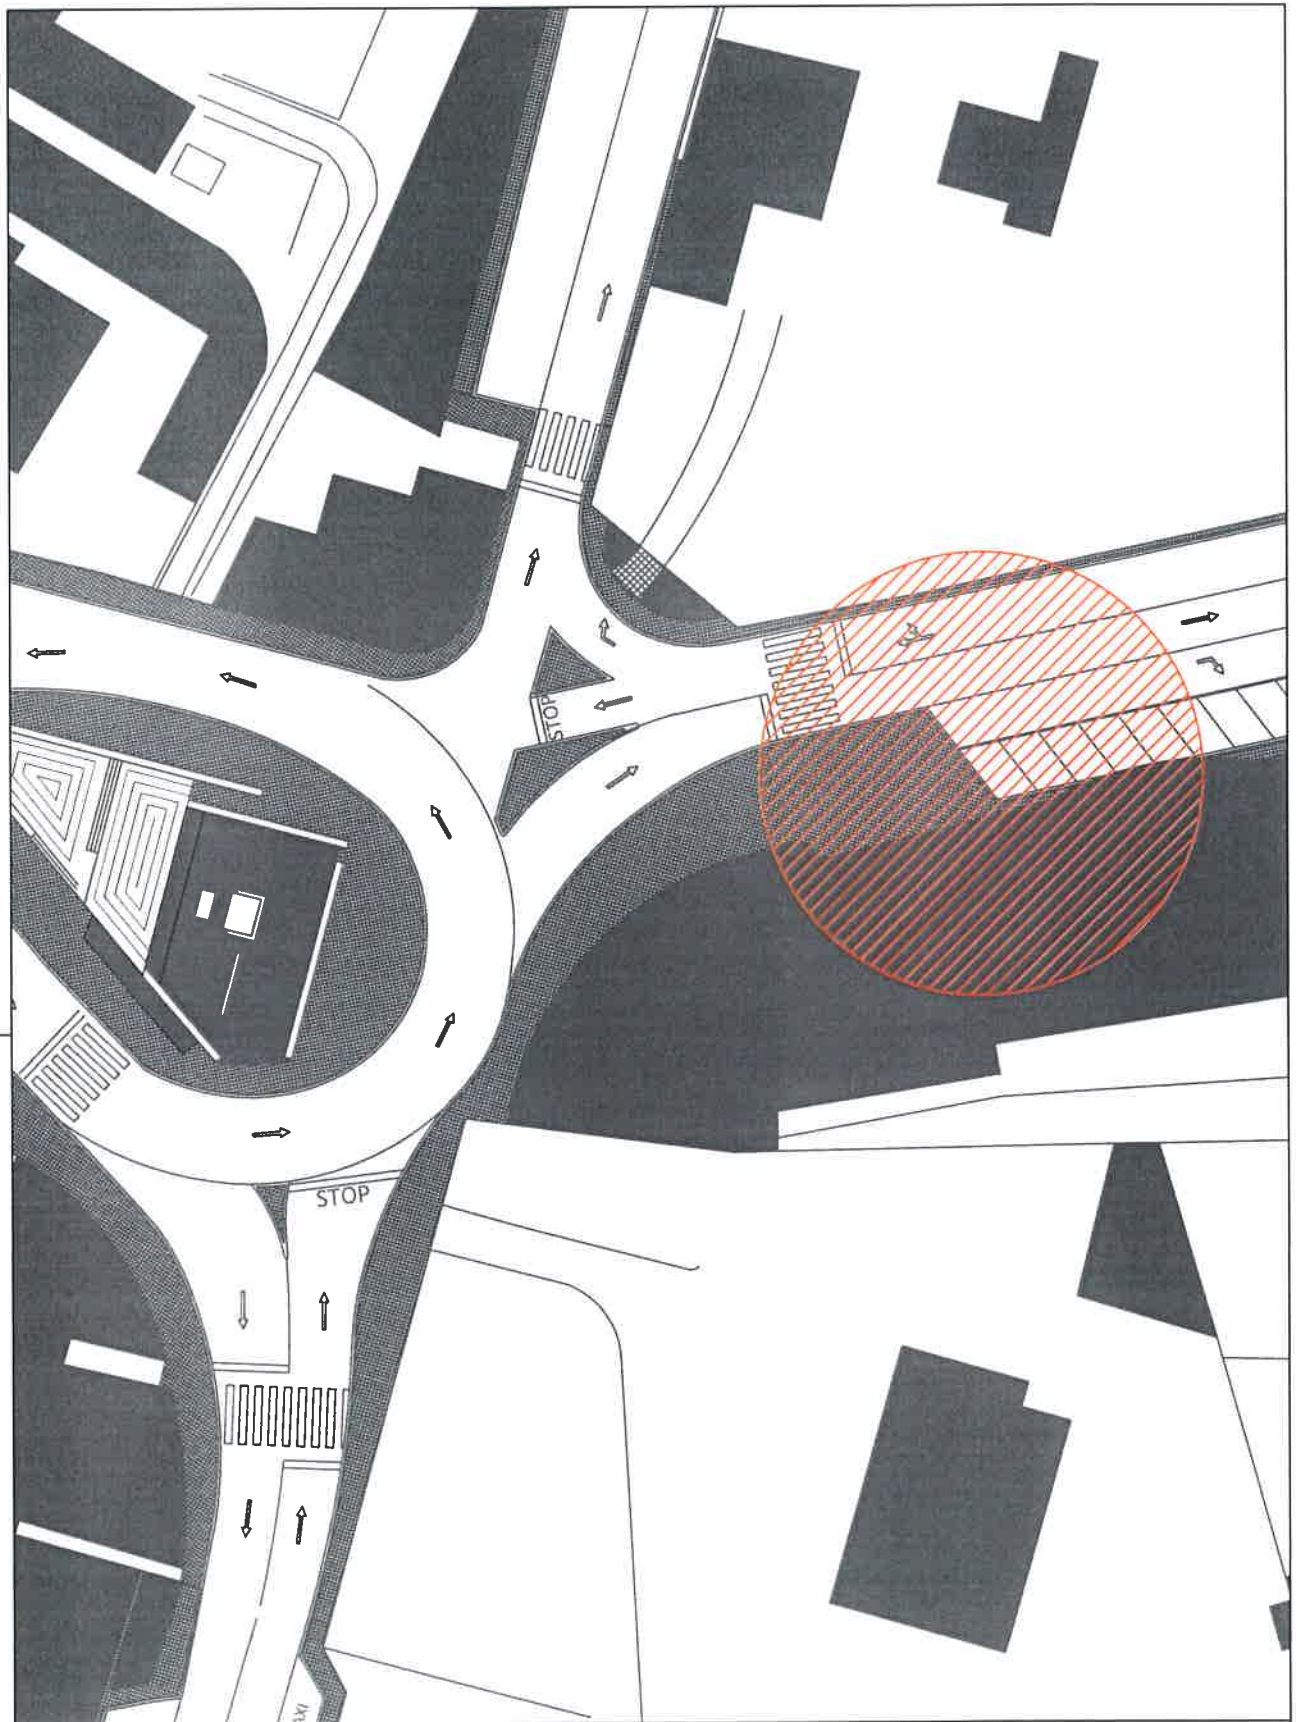



**GONDOMAR**  
*o Povo*  
 MUNICÍPIO DE GONDOMAR

Desenho

01

<b>Projecto</b> Sinal Vertical H1a - Lugar Estacionamento Reservado Rua Guerra Junqueiro - Fânzeres	<b>Peça</b> Planta Localização		
<b>ATAE - Técnico de Obra / Conductor de Obra</b> Hugo Carvalho	<b>Data</b> setembro 2019	<b>Escala</b> 1/500	<b>Ref. Proj.</b> MyDoc 858 - 2019

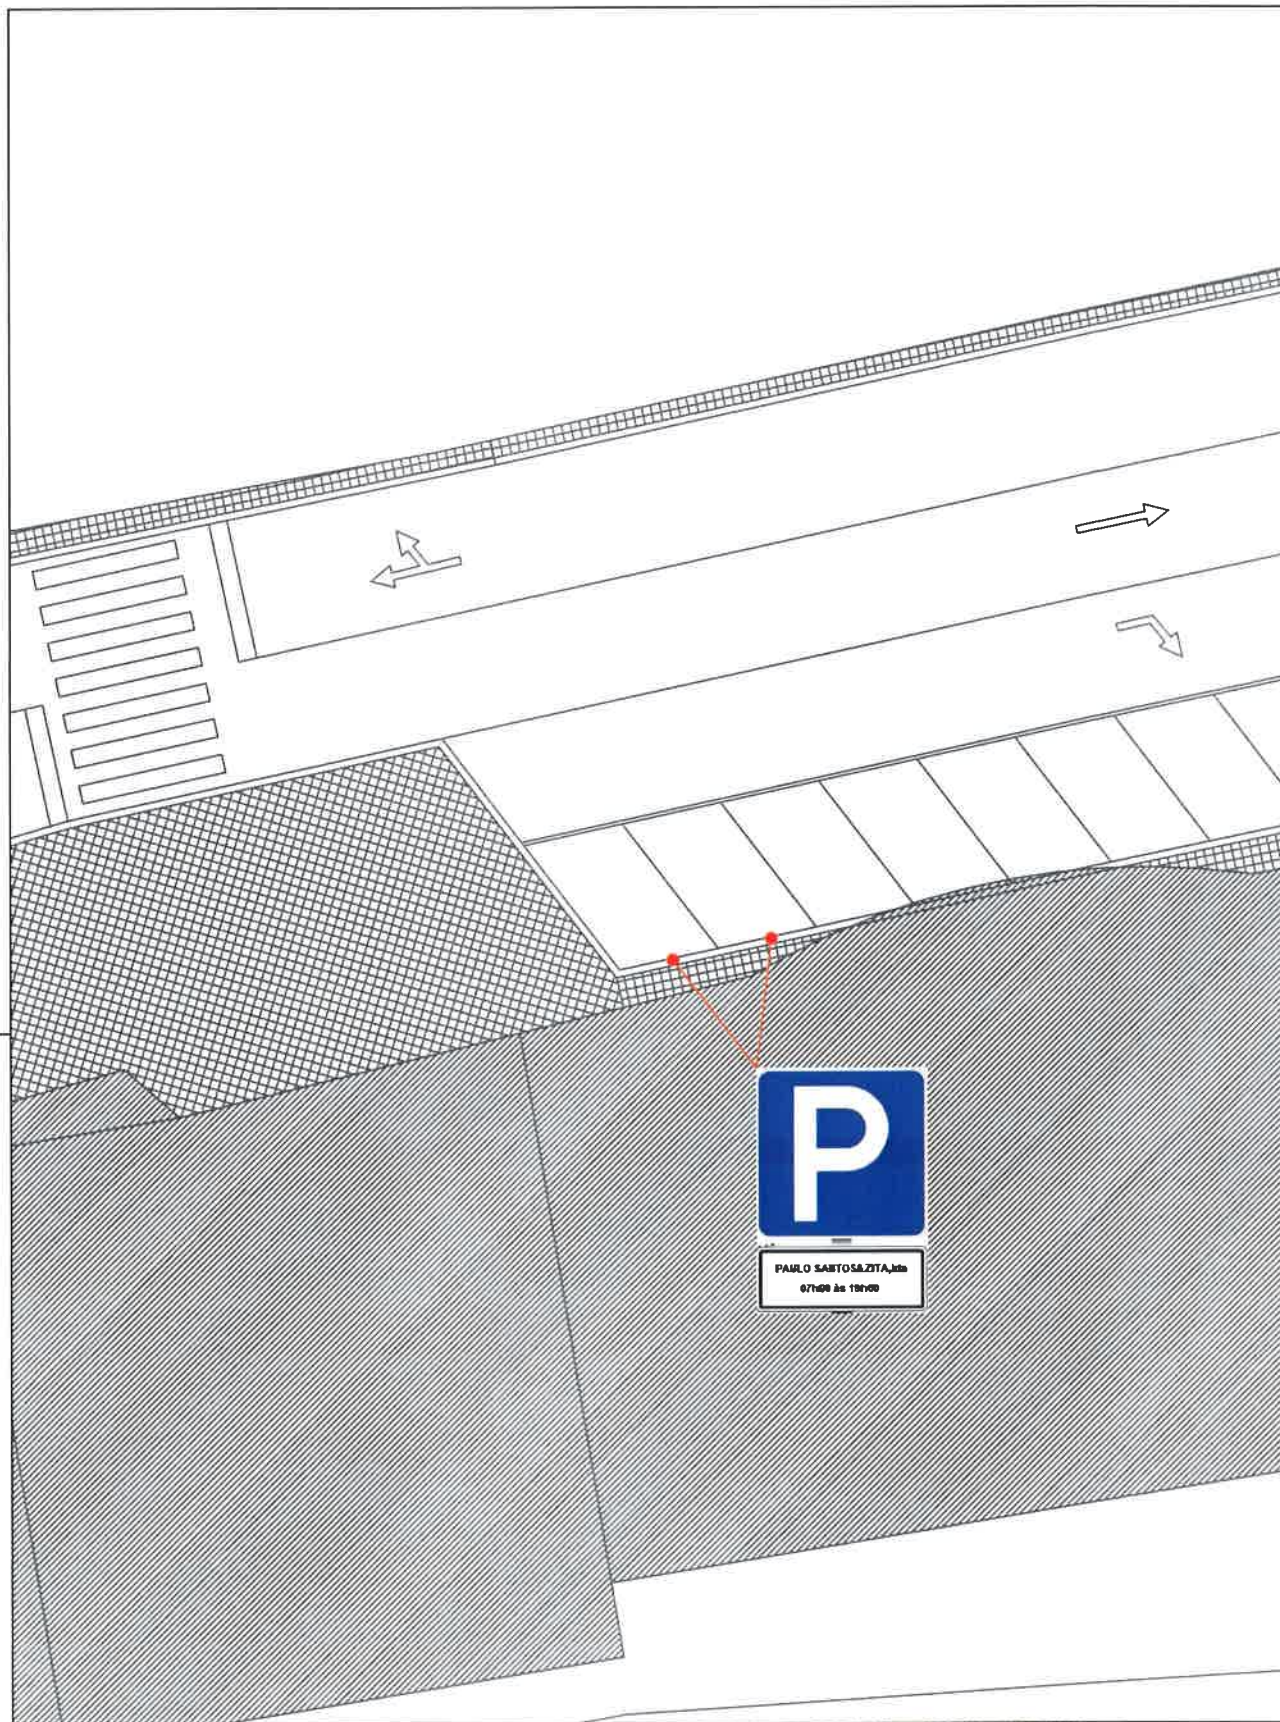

Desenho

02

<b>Projecto</b> Sinal Vertical H1a - Lugar Estacionamento Reservado Rua Guerra Junqueiro - Fânzeres	<b>Peça</b> Planta Implantação		
<b>ATAE - Técnico de Obra / Condutor de Obra</b> Hugo Carvalho	<b>Data</b> setembro 2019	<b>Escala</b> 1/200	<b>Ref. Proj.</b> MyDec 858 - 2019