

EDITAL

DR. MARCO MARTINS, PRESIDENTE DESTA CÂMARA MUNICIPAL TORNA PÚBLICO:

No uso da competência que é conferida à Câmara Municipal pelo artigo 33.º, n.º 1 alínea rr) da Lei n.º 75/2013, de 12 de Setembro, com as alterações introduzidas pela Rectificação n.º 46-C / 2013, de 11 de Novembro, que compete à Câmara Municipal deliberar sobre o estacionamento de veículos nas ruas e demais lugares públicos e os artigos 6.º e 7.º do Decreto – Lei n.º 44/2005, de 23 de Fevereiro, estabelecem que a sinalização das vias públicas compete às Câmaras Municipais nas vias sobre a sua jurisdição e o ordenamento do trânsito, incluindo a fixação dos limites de velocidade a que se refere o n.º 1 do artigo 28.º do Código da Estrada, compete à entidade gestora das respectivas vias públicas, delegada no Senhor Presidente em reunião daquele órgão municipal, de 26 de Outubro de 2017, a seguinte decisão, relativa ao ordenamento de trânsito na Freguesia de Rio Tinto:

Entroncamento Rua da Ranha com a Travessa de Vila Cova, Rio Tinto.

Relocalização de um sinal vertical B2, com pintura de sinalização horizontal M18a, conforme plantas em anexo a este Edital.

Entroncamento da Avenida D. João I com a Rua Comendador António Augusto da Silva, Rio Tinto.

Colocação de um espelho parabólico, conforme plantas em anexo a este Edital.


Nas referidas artérias devem ser colocados os sinais regulamentares para que o trânsito fique ordenado conforme ficou dito.

Para constar e devidos efeitos se publica o presente Edital que vai ser afixado em local próprio.


Paços do Município de Gondomar, em ^{24 de outubro} de de 2019



Del'
O Presidente da Câmara

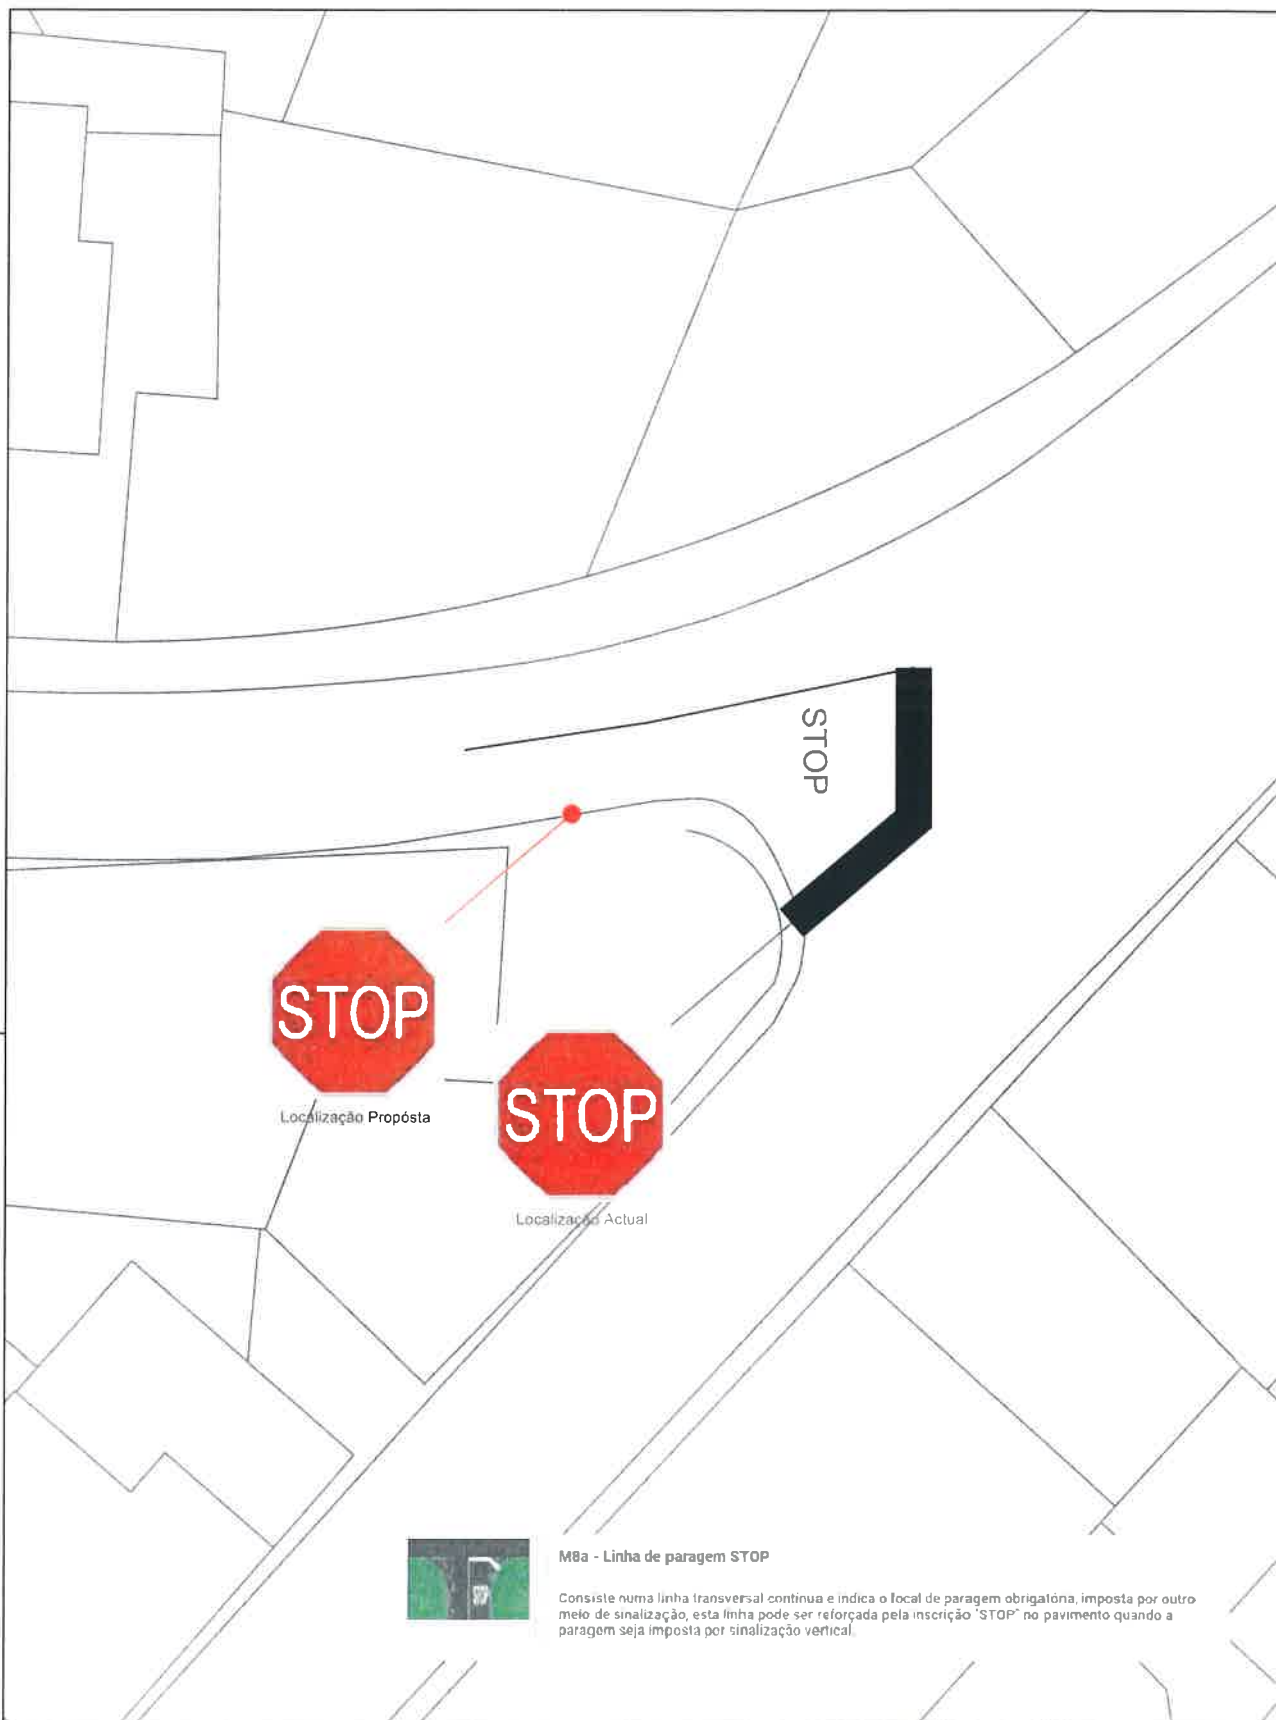
[Handwritten Signature]
(Marco Martins, Dr.)

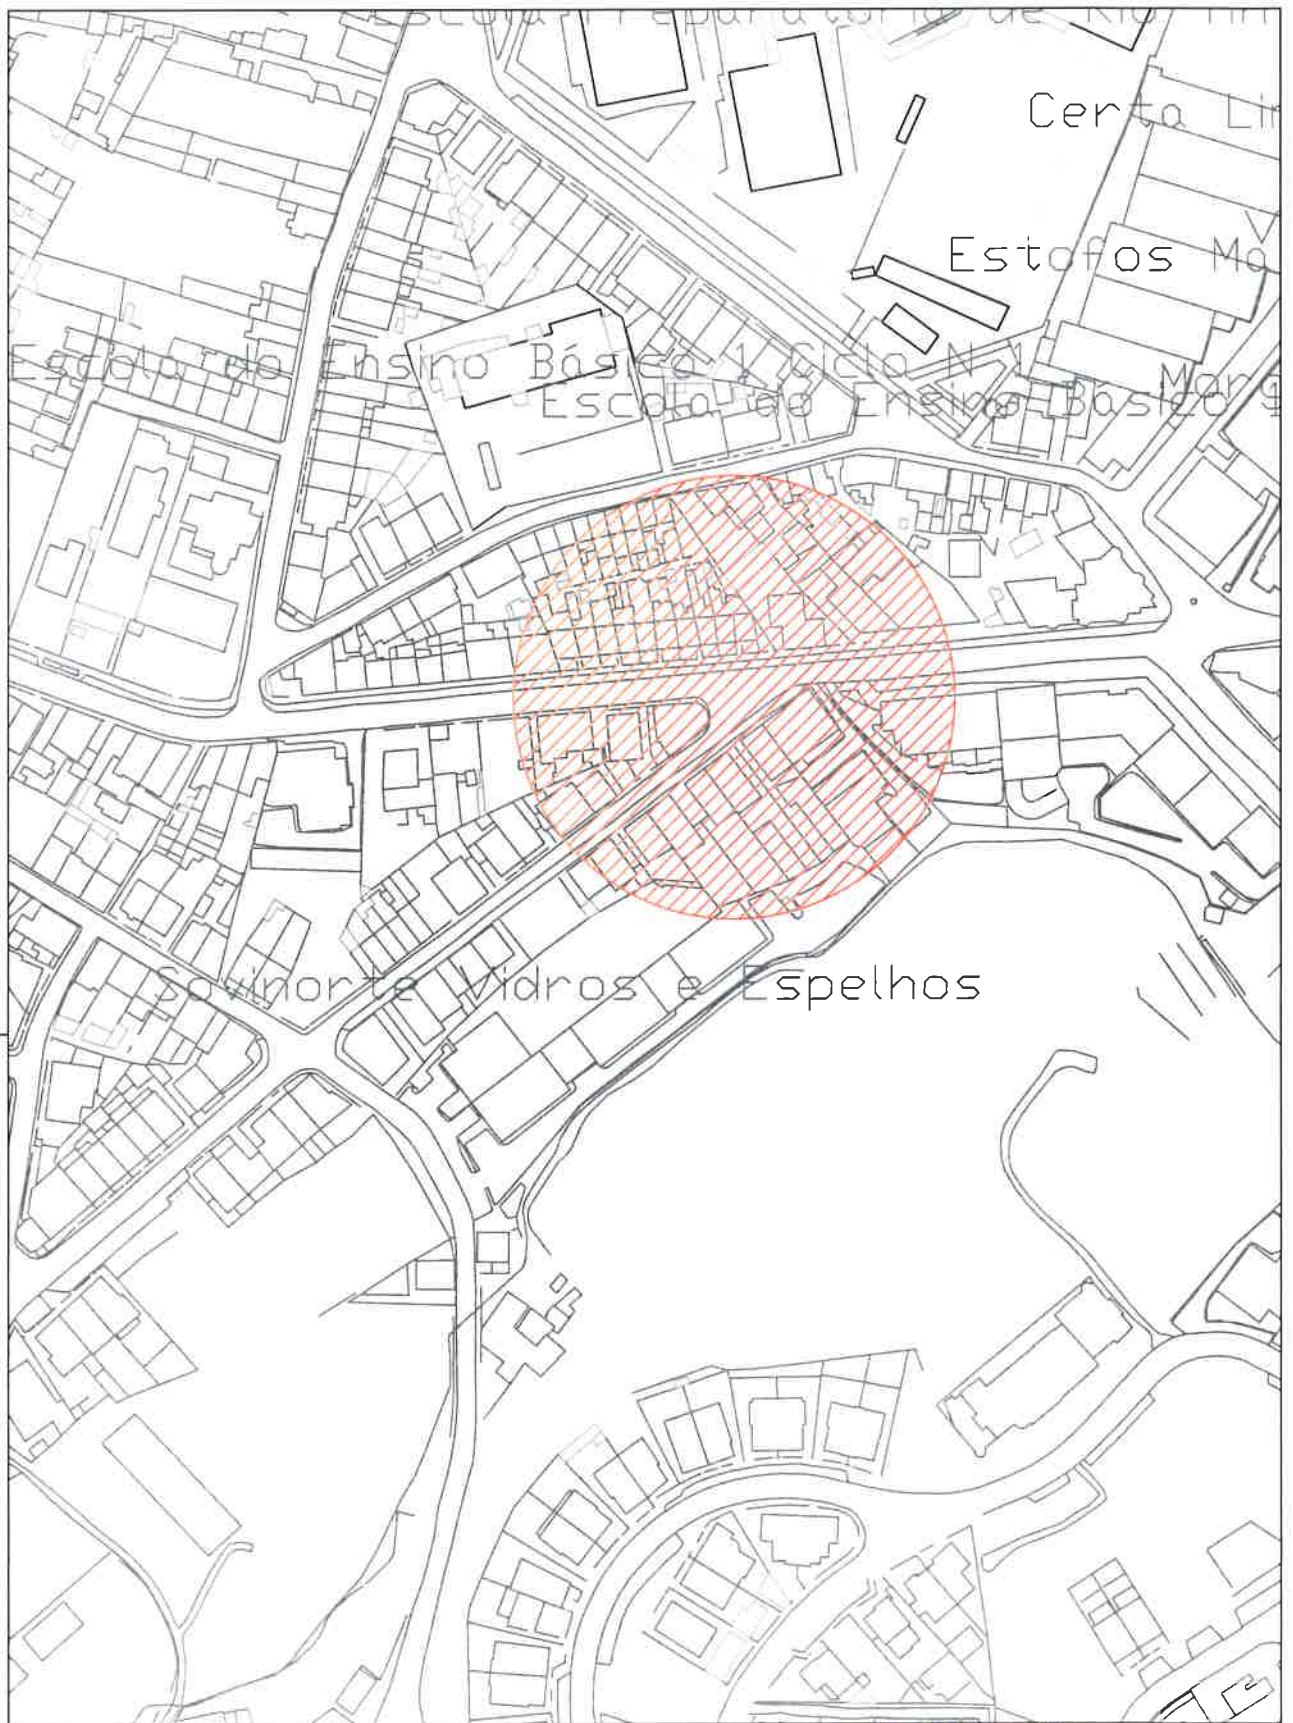

 <p>GONDOMAR MUNICÍPIO DE GONDOMAR</p>		 <p>Desenho</p> <p>02</p>	
Projecto Pintura de linha M18a Enrocamento da Rua da Rainha com a Travessa da Vila Nova Rio Tinto		Peça Planta Implantação	
ATAE - Técnico de Obra / Conductor de Obra Hugo Carvalho		Data Maio 2019	Escala 1:200
		Ref. Proj. MyDoc 3497 - 2017	



 <p>GONDOMAR MUNICÍPIO DE GONDOMAR</p>		 <p>Desenho</p> <p>03</p>	
<p>Projecto</p> <p>Espeho Parabólico Entroncamento de Avenida D. João I com a Rua Comandador Anténio Augusto da Silva - Rio Tinto</p>		<p>Peça</p> <p>Plano Localização</p>	
<p>ATAE - Técnico de Obra / Conductor de Obra</p> <p>Hugo Carvalho</p>		<p>Data</p> <p>maio 2015</p>	<p>Escala</p> <p>1:2000</p>
		<p>Ref. Proj.</p> <p>MgGeo-3497 - 2017</p>	

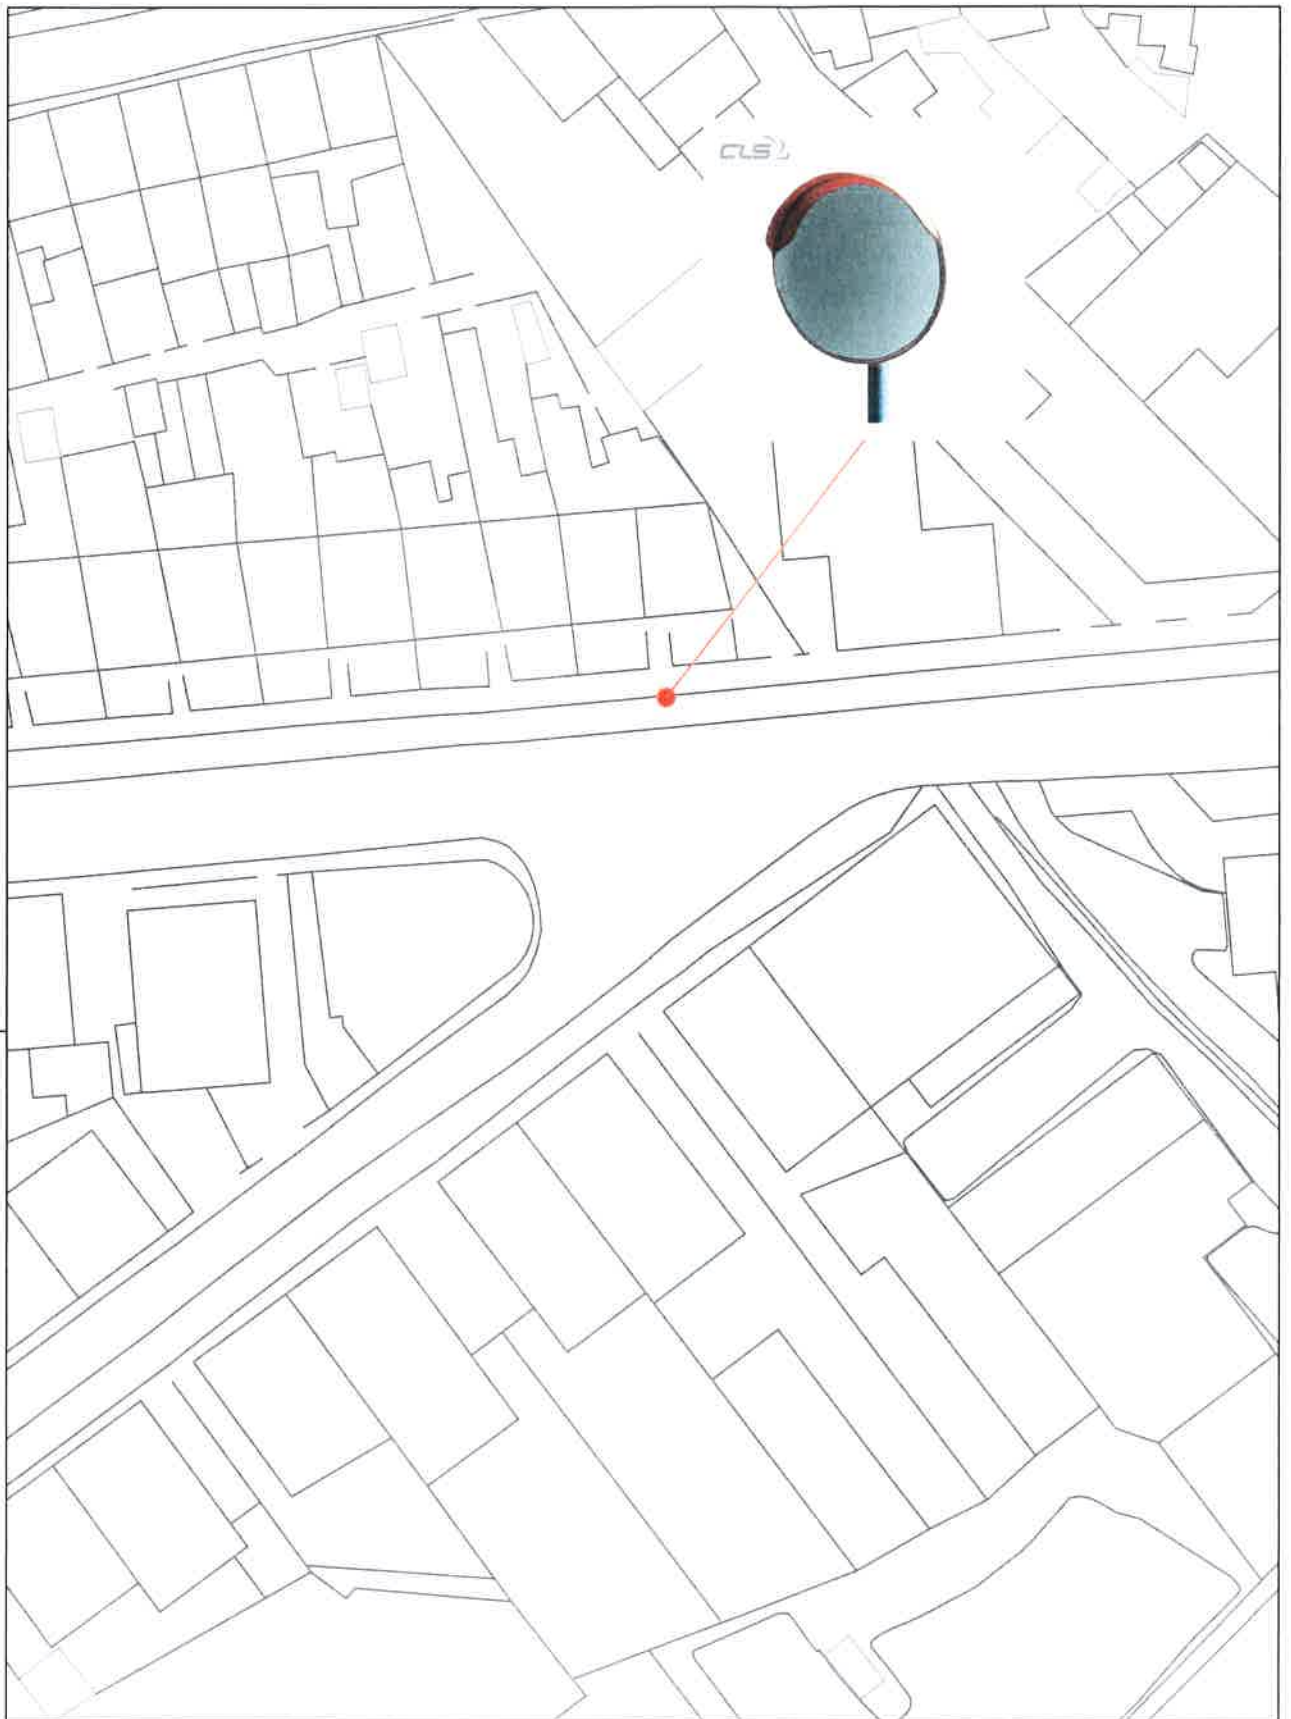


Desenho

04

Projecto Espelho Parabólico Entroncamento da Avenida D. João I com a Rua Comendador António Augusto da Silva - (Rio Tinto)	Peça Planta Implantação		
ATAE - Técnico de Obra / Conductor de Obra Hugo Carneiro	Data maio 2019	Escala 1:1000	Ref. Proj. MyDoc 3497 - 2017



 <p>GONDOMAR MUNICÍPIO DE GONDOMAR</p>				<p>Desenho</p> <p>01</p>
<p>Projecto Pintura de Linha M18a Entrançamento da Rua da Rainha com a Travessa de Vila Nova Rio Tinto</p>		<p>Peça Planta Localizatória</p>		
<p>ATAE - Técnico de Obra / Condutor de Obra Hugo Carvalho</p>		<p>Data maio 2019</p>	<p>Escala 1:2000</p>	<p>Ref. Proj. MyCae 3497 - 2017</p>