



**GONDOMAR**  
*e Povo*

MUNICÍPIO DE GONDOMAR

MUNICÍPIO DE GONDOMAR  
Divisão de Mobilidade, Trânsito e Gestão de Obras

## EDITAL

### **DR. MARCO MARTINS, PRESIDENTE DESTA CÂMARA MUNICIPAL TORNA PÚBLICO:**

No uso da competência que é conferida à Câmara Municipal pelo artigo 33.º, n.º 1 alínea rr) da Lei n.º 75/2013, de 12 de Setembro, com as alterações introduzidas pela Rectificação n.º 46-C / 2013, de 11 de Novembro, que compete à Câmara Municipal deliberar sobre o estacionamento de veículos nas ruas e demais lugares públicos e os artigos 6.º e 7.º do Decreto – Lei n.º 44/2005, de 23 de Fevereiro, estabelecem que a sinalização das vias públicas compete às Câmaras Municipais nas vias sobre a sua jurisdição e o ordenamento do trânsito, incluindo a fixação dos limites de velocidade a que se refere o n.º 1 do artigo 28.º do Código da Estrada, compete à entidade gestora das respectivas vias públicas, delegada no Senhor Presidente em reunião daquele órgão municipal, de 26 de Outubro de 2017, a seguinte decisão, relativa ao ordenamento de trânsito na Freguesia de Rio Tinto:

#### Rua Central da Giesta, Rio Tinto.

No arruamento acima indicado, dever-se-á proceder à criação de dois lugares de estacionamento reservado a veículos em que um dos ocupantes seja uma pessoa de mobilidade condicionada, conforme plantas em anexo a este edital.

Na referida artéria devem ser colocados os sinais regulamentares H1a (estacionamento autorizado), com painel adicional a deficiente, para que o trânsito fique ordenado conforme ficou dito, bem como aquele espaço deverá ser demarcado por linhas pintadas no piso em cor contrastante com a restante superfície e com o símbolo internacional de acessibilidade.


Para constar e devidos efeitos se publica o presente Edital que vai ser afixado em local próprio.



Paços do Município de Gondomar, <sup>4</sup> de ~~Dezembro~~ de 2019


Dr.


O Presidente da Câmara

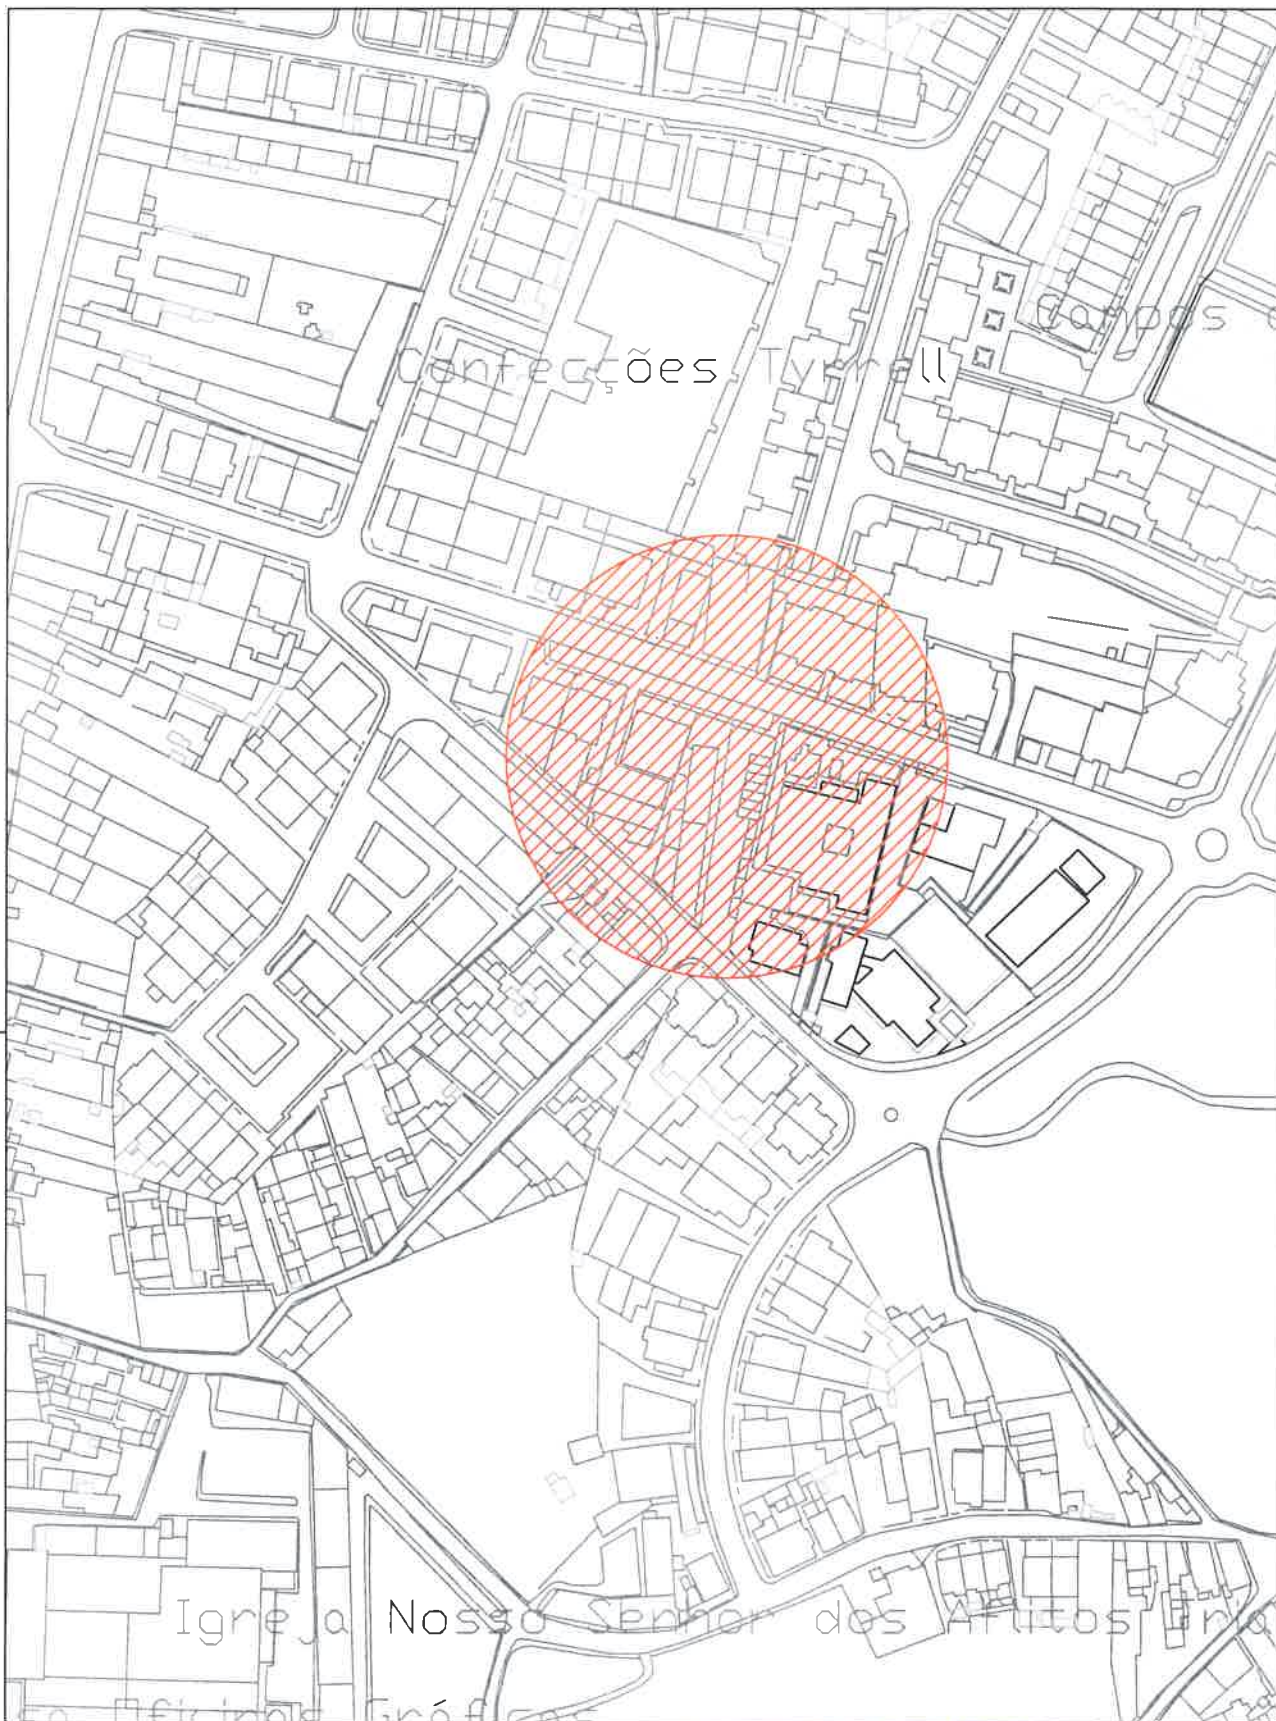(Marco Martins, Dr.)



 <p><b>GONDOMAR</b> MUNICÍPIO DE GONDOMAR</p>		 <p>Desenho <b>01</b></p>	
<b>Projecto</b> Lugar de estacionamento autorizado a veículo de pessoa com mobilidade reduzida Rua Central da Giesta - Rio Tinto		<b>Peça</b> Planta Localização	
<b>ATAE - Técnico de Obra / Conductor de Obra</b> Hugo Carneiro		<b>Data</b> novembro 2019	<b>Escala</b> 1:2000
		<b>Ref. Proj.</b> M/COP/33284 - 2019	

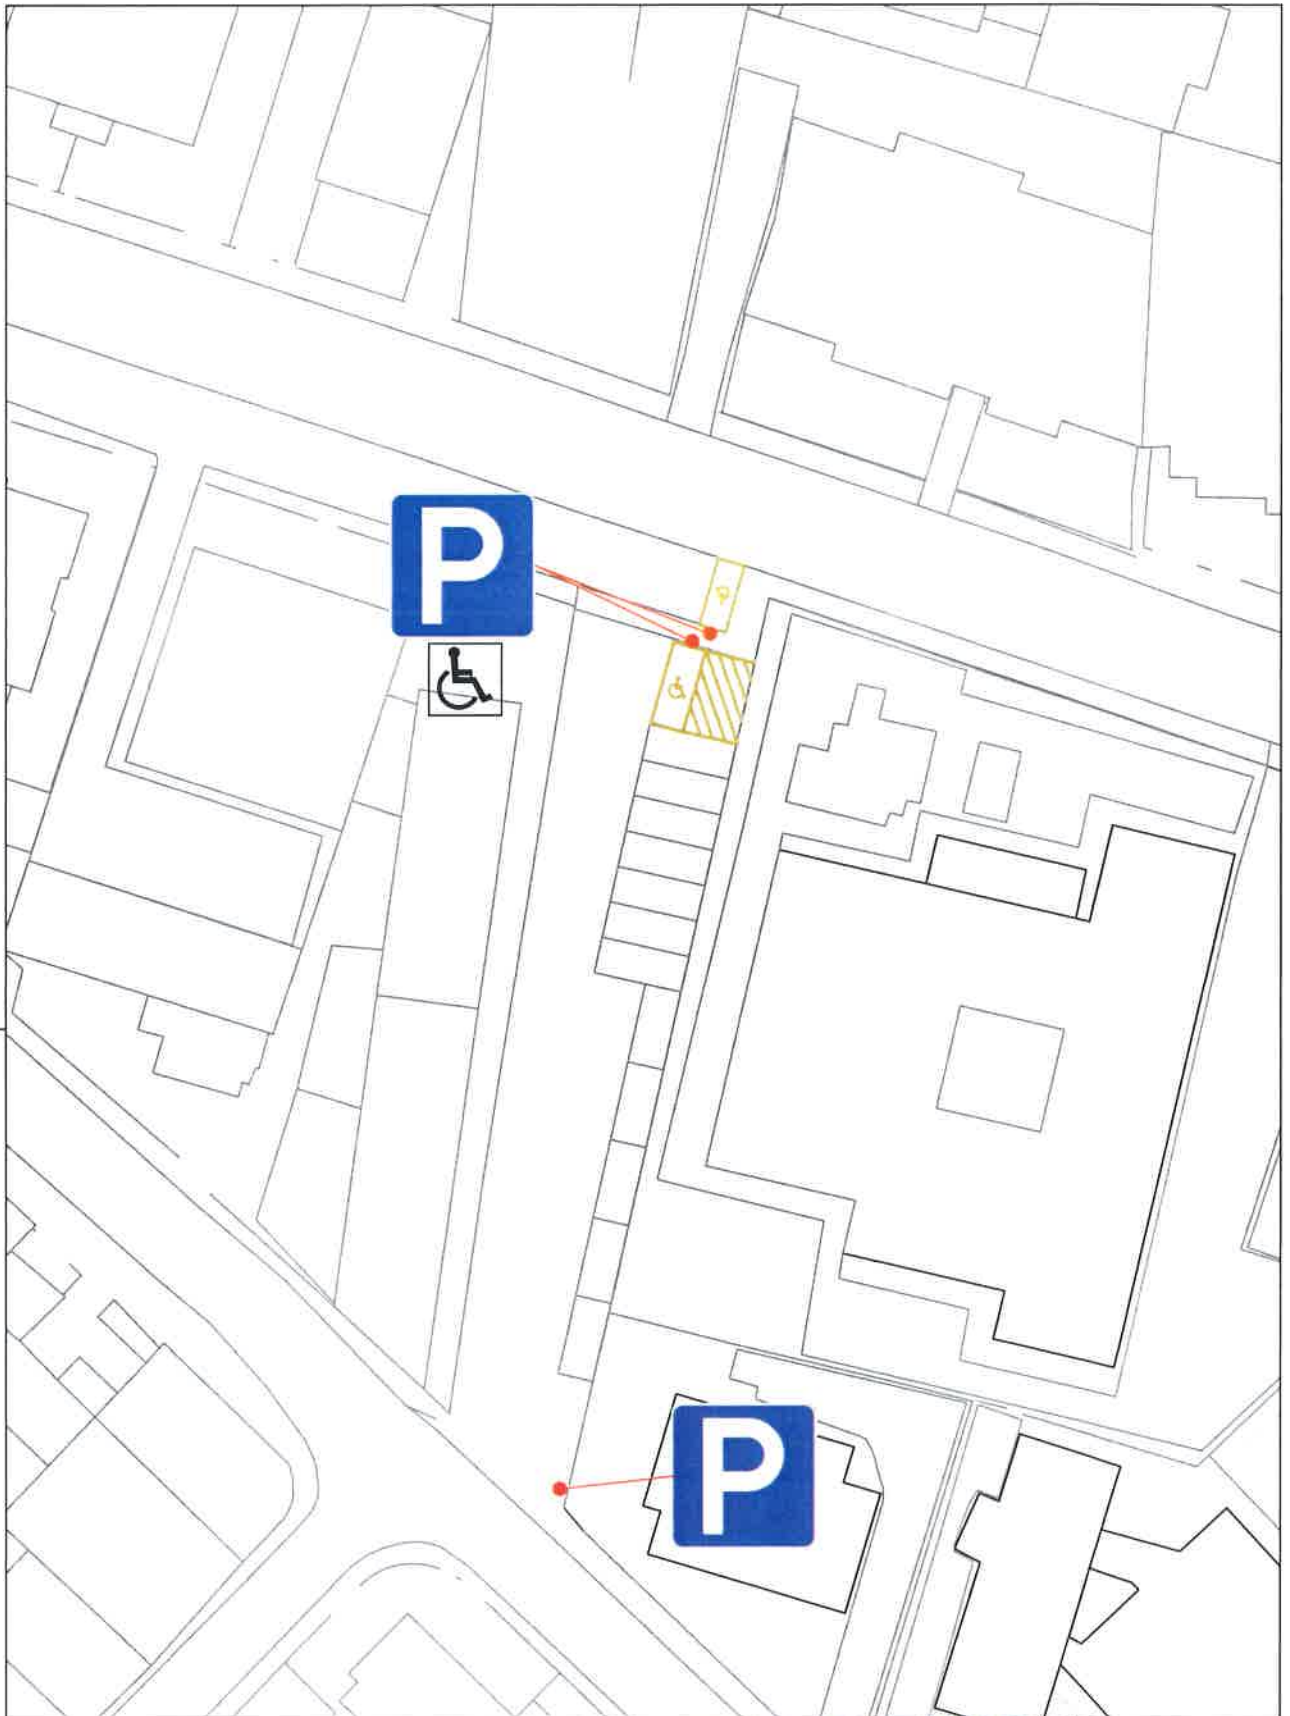

 <p><b>GONDOMAR</b> MUNICÍPIO DE GONDOMAR</p>		 <p>Desenho</p> <p>02</p>	
<p><b>Projecto</b> Lugar de estacionamento autorizado a veículo de pessoa com mobilidade reduzida Rua Central da Gesta - Rio Tinto</p>		<p><b>Peça</b> Planta Implantação</p>	
<p><b>ATAE - Técnico de Obra / Condutor de Obra</b> Hugo Carvalho</p>		<p><b>Data</b> novembro 2018</p>	<p><b>Escala</b> 1:500</p>
		<p><b>Ref. Proj.</b> MyCod/38254 - 2018</p>	