



**GONDOMAR**  
*e Ouro*

MUNICÍPIO DE GONDOMAR

MUNICÍPIO DE GONDOMAR  
Divisão de Mobilidade, Trânsito e Gestão de Obras

## EDITAL

**DR. MARCO MARTINS, PRESIDENTE DESTA CÂMARA MUNICIPAL TORNA PÚBLICO:**

No uso da competência que é conferida à Câmara Municipal pelo artigo 33.º, n.º 1 alínea rr) da Lei n.º 75/2013, de 12 de Setembro, com as alterações introduzidas pela Rectificação n.º 46-C / 2013, de 11 de Novembro, que compete à Câmara Municipal deliberar sobre o estacionamento de veículos nas ruas e demais lugares públicos e os artigos 6.º e 7.º do Decreto – Lei n.º 44/2005, de 23 de Fevereiro, estabelecem que a sinalização das vias públicas compete às Câmaras Municipais nas vias sobre a sua jurisdição e o ordenamento do trânsito, incluindo a fixação dos limites de velocidade a que se refere o n.º 1 do artigo 28.º do Código da Estrada, compete à entidade gestora das respectivas vias públicas, delegada no Senhor Presidente em reunião daquele órgão municipal, de 26 de Outubro de 2017, a seguinte decisão, relativa ao ordenamento de trânsito na União de Freguesias de Gondomar (S. Cosme), Valbom e Jovim:

### Rua Capela da Lagoa – Valbom

Pintura de linha amarela M12 e colocação de um sinal vertical C16, conforme plantas em anexo a este Edital.


Na referida artéria devem ser colocados os sinais regulamentares para que o trânsito fique ordenado conforme ficou dito.

Para constar e devidos efeitos se publica o presente Edital que vai ser afixado em local próprio.


Paços do Município de Gondomar, 6 de Setembro de 2019

O Presidente da Câmara

  
(Marco Martins, Dr.)

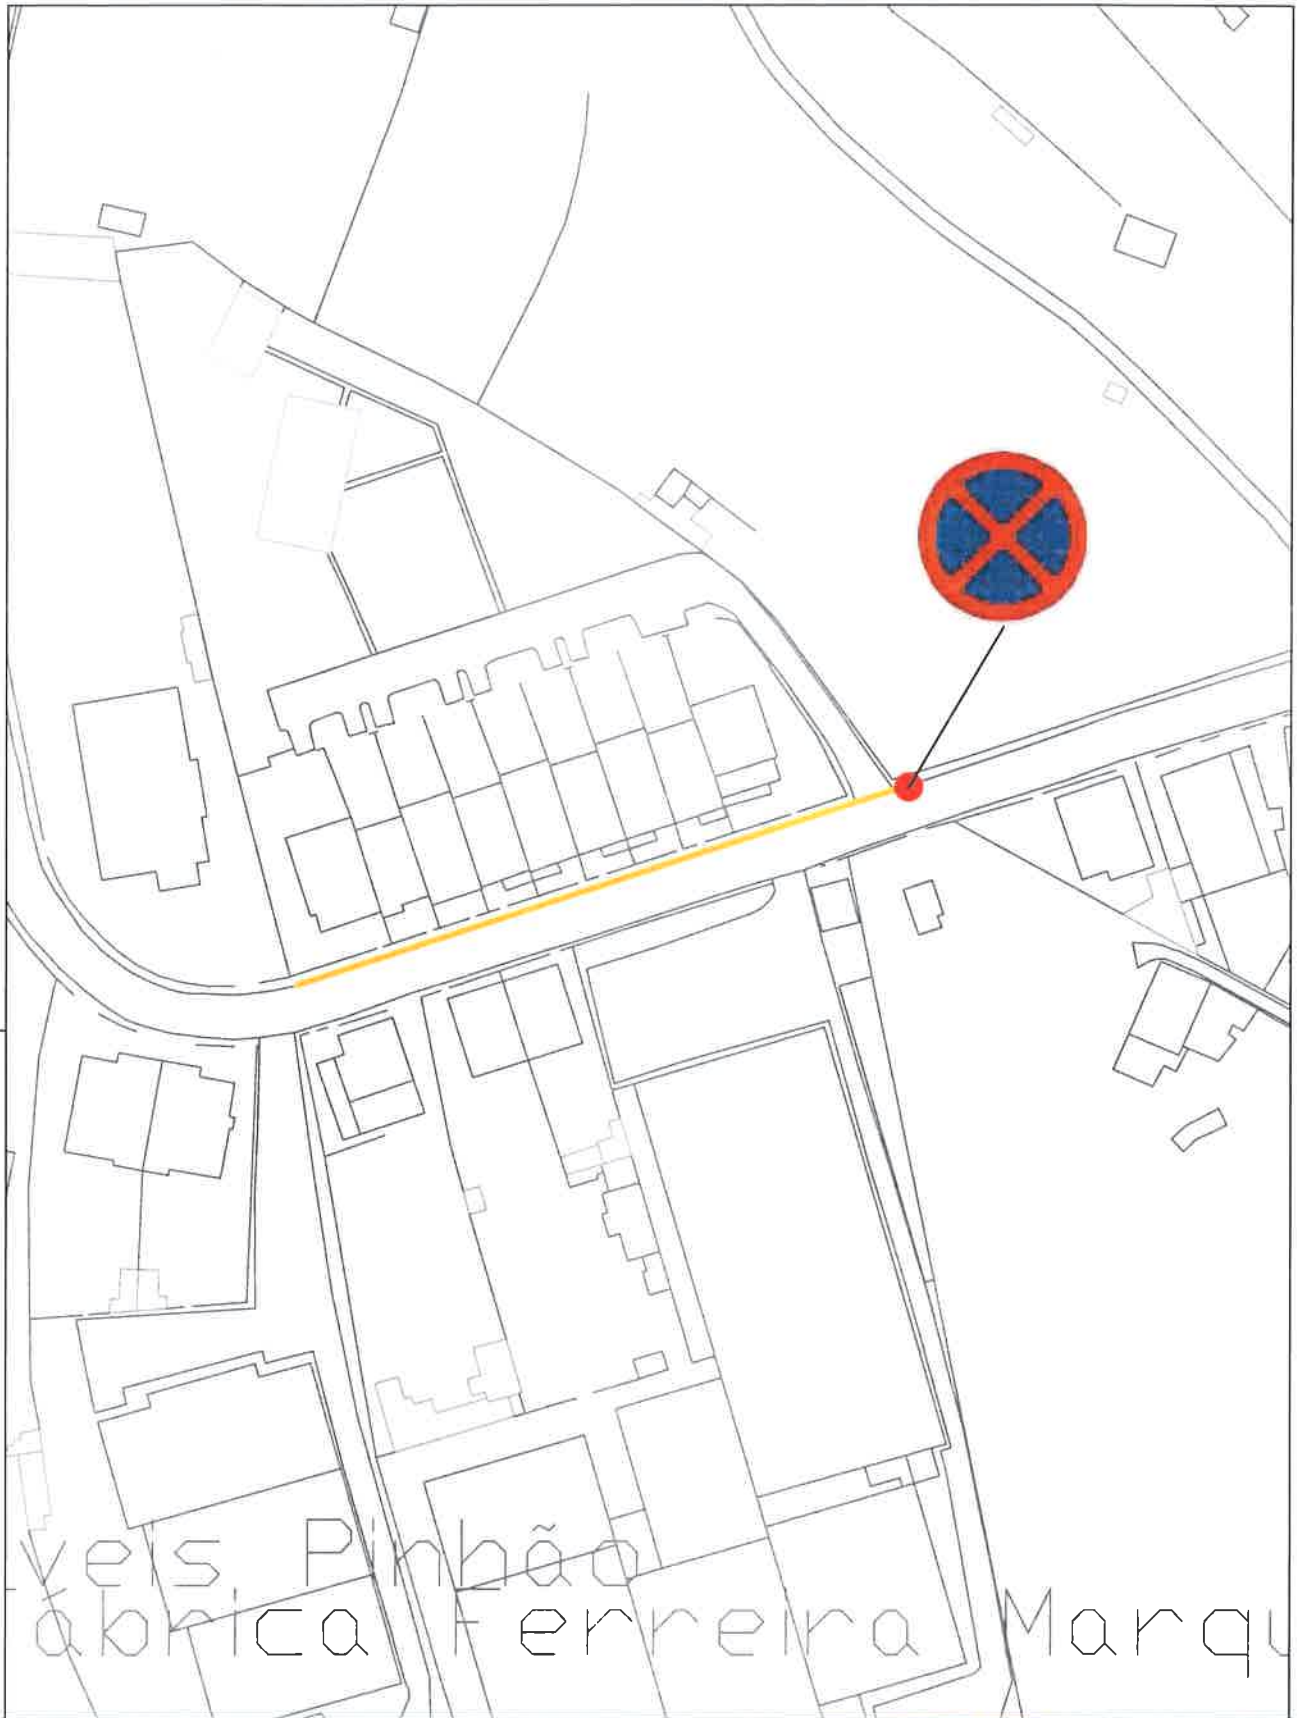

 <p><b>GONDOMAR</b> MUNICÍPIO DE GONDOMAR</p>				<p>Desenho</p> <p><b>02</b></p>
<p><b>Projecto</b></p> <p>Linha Amarela M12 - Sinal Vertical C16 Rua Capela da Lagoa - Valbom</p>	<p><b>Peça</b></p> <p>Planta Implantação</p>			
<p><b>ATAE - Técnico de Obra / Conductor de Obra</b></p> <p>Hugo Carvalho</p>	<p><b>Data</b></p> <p>Junho 2019</p>	<p><b>Escala</b></p> <p>1/1000</p>	<p><b>Ref. Proj.</b></p> <p>MjDoc 57019 - 2019</p>	

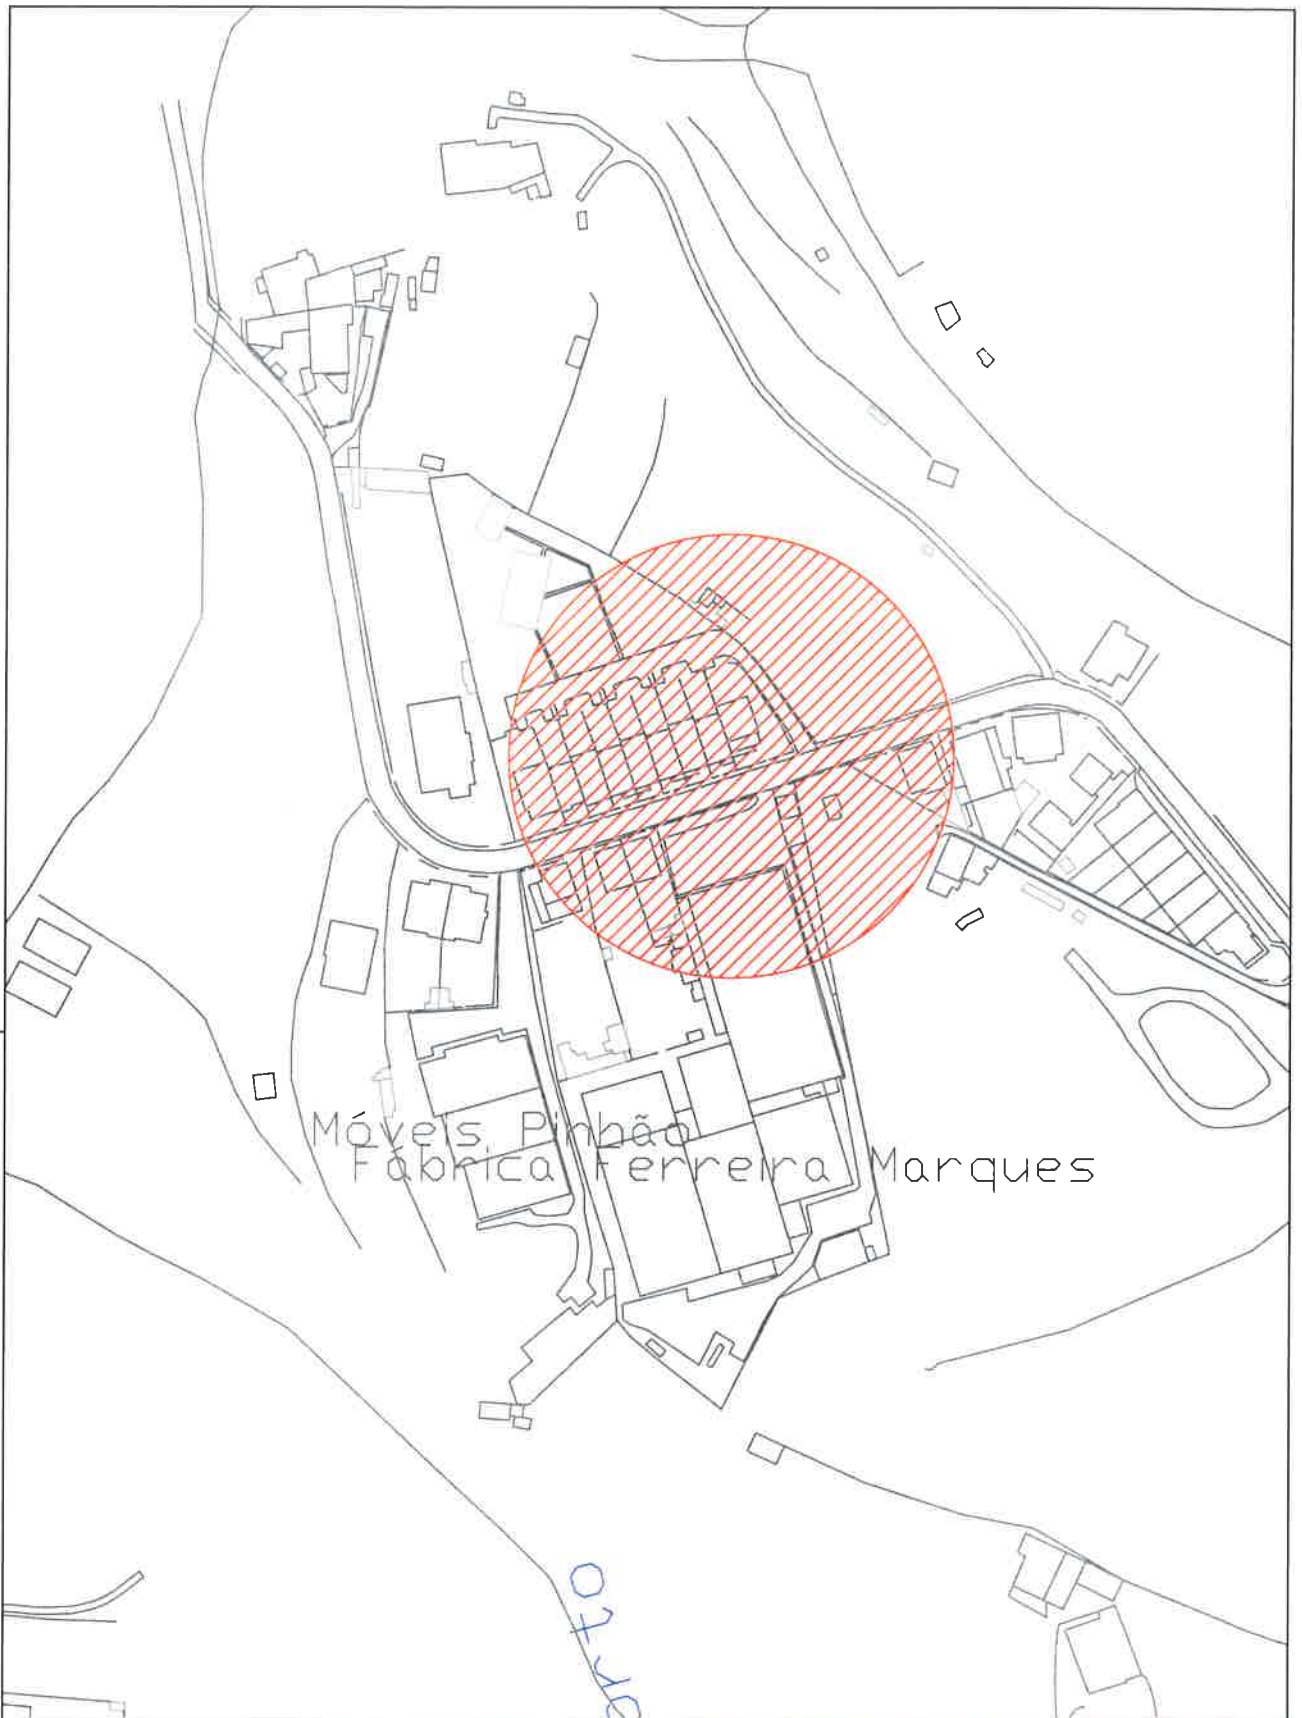

Móveis Pinhão  
Fábrica Ferreira Marques



Desenho

01

<b>Projecto</b> Linha Amarela M12 - Sinal Vertical C16 Rua Capela da Lagea - Valbom	<b>Peça</b> Planta Localização		
<b>ATAE - Técnico de Obra / Conductor de Obra</b> Hugo Carneiro	<b>Data</b> junho 2019	<b>Escala</b> 1/2000	<b>Ref. Proj.</b> MyDoc 57019 - 2019