

EDITAL

DR. MARCO MARTINS, PRESIDENTE DESTA CÂMARA MUNICIPAL TORNA PÚBLICO:

No uso da competência que é conferida à Câmara Municipal pelo artigo 33.º, n.º 1 alínea rr) da Lei n.º 75/2013, de 12 de Setembro, com as alterações introduzidas pela Rectificação n.º 46-C / 2013, de 11 de Novembro, que compete à Câmara Municipal deliberar sobre o estacionamento de veículos nas ruas e demais lugares públicos e os artigos 6.º e 7.º do Decreto – Lei n.º 44/2005, de 23 de Fevereiro, estabelecem que a sinalização das vias públicas compete às Câmaras Municipais nas vias sobre a sua jurisdição e o ordenamento do trânsito, incluindo a fixação dos limites de velocidade a que se refere o n.º 1 do artigo 28.º do Código da Estrada, compete à entidade gestora das respectivas vias públicas, delegada no Senhor Presidente em reunião daquele órgão municipal, de 26 de Outubro de 2017, a seguinte decisão, relativa ao ordenamento de trânsito na Freguesia de Rio Tinto:

Rua da Venda Nova, Rio Tinto.

Colocação de um sinal vertical C3b, com placa adicional “EXCEPTO VEÍCULOS DE EMERGÊNCIA E RECOLHA DE RSU”, conforme plantas em anexo a este Edital.

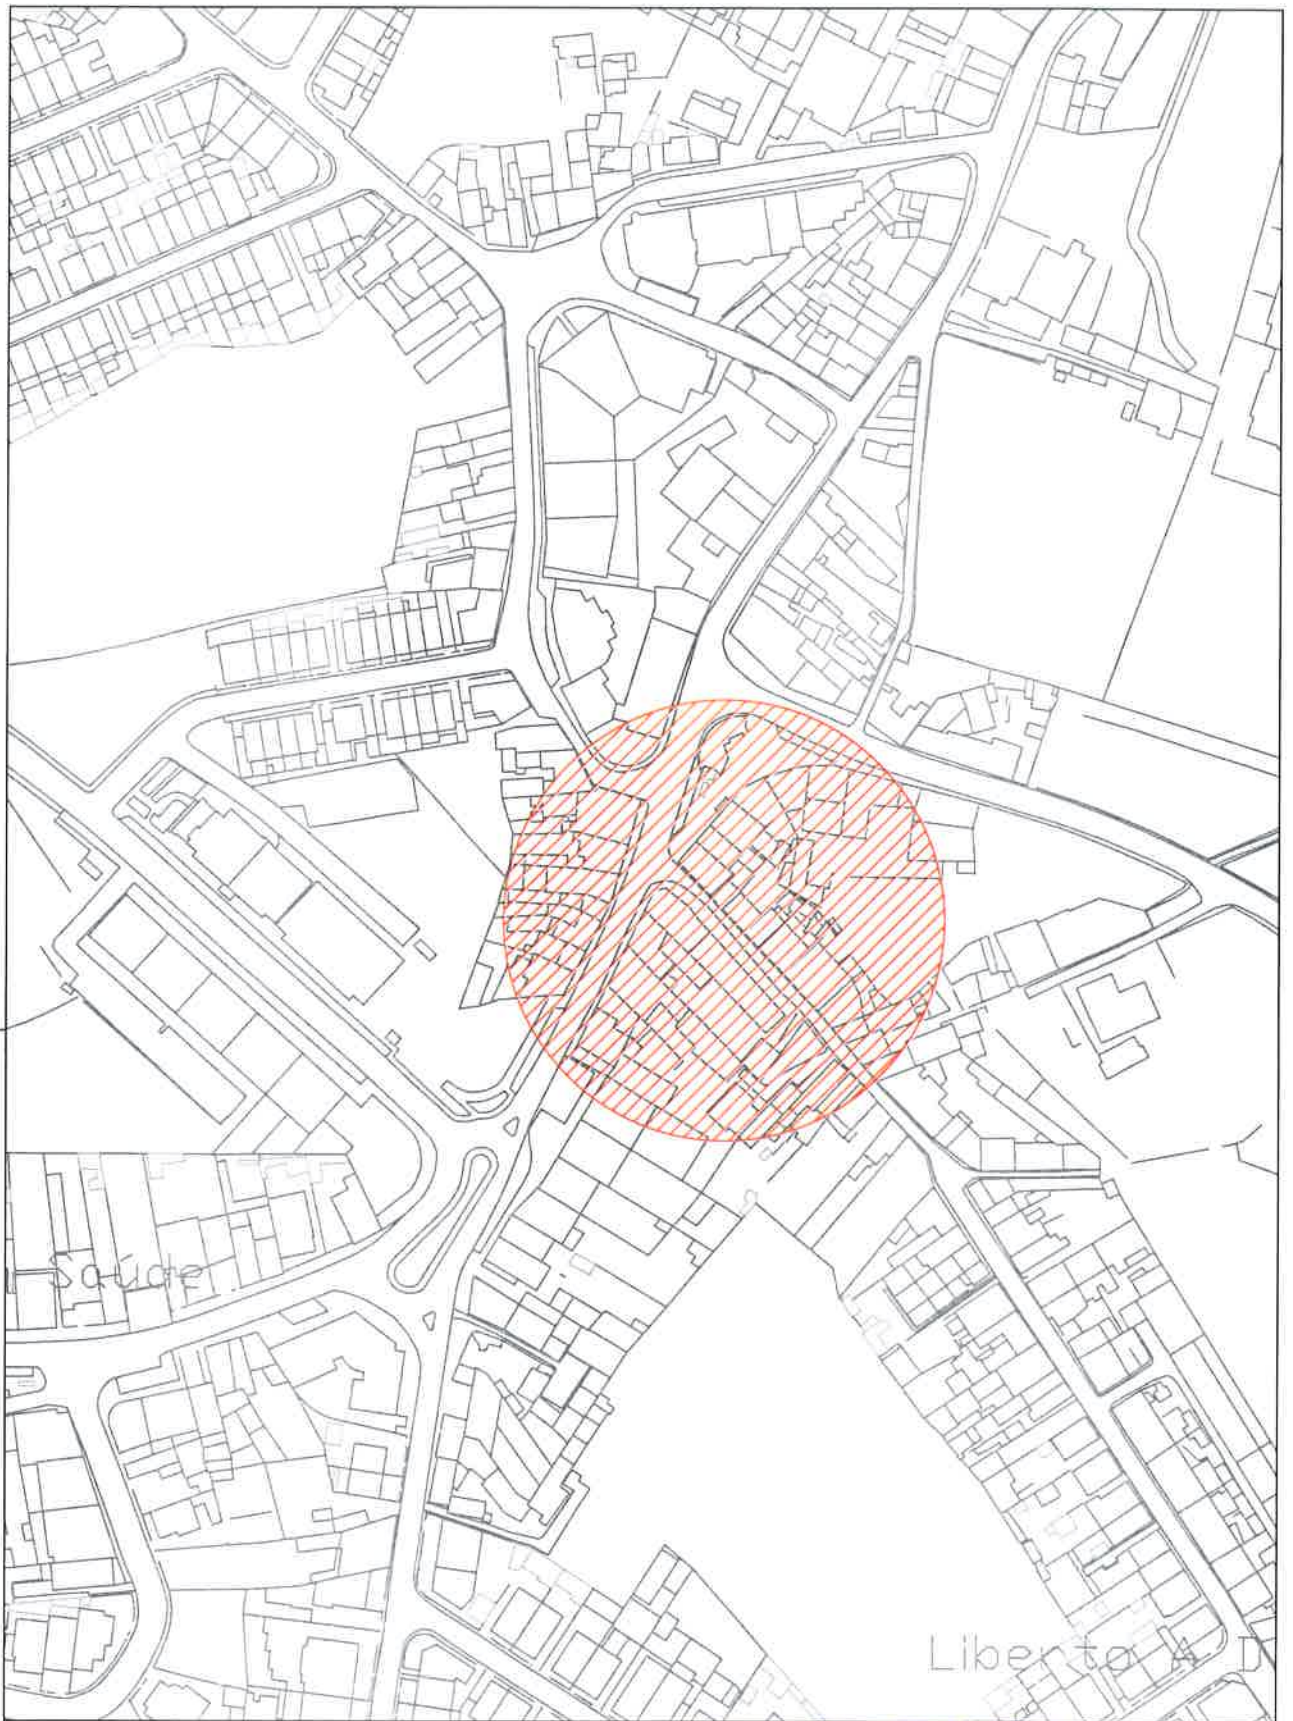
Na referida artéria devem ser colocados os sinais regulamentares para que o trânsito fique ordenado conforme ficou dito.



Para constar e devidos efeitos se publica o presente Edital que vai ser afixado em local próprio.

Paços do Município de Gondomar, 15 de Setembro de 2019

O Presidente da Câmara

(Marco Martins, Dr.)



 <p>GONDOMAR MUNICÍPIO DE GONDOMAR</p>				<p>Desenho</p> <p>01</p>
<p>Projecto</p> <p>Sinal Vertical C3b Rua da Venda Nova - Rio Tinto</p>		<p>Peça</p> <p>Planta Localização</p>		
<p>ATAE - Técnico de Obra / Conductor de Obra</p> <p>Hugo Carvalho</p>		<p>Data</p> <p>novembro 2013</p>	<p>Escala</p> <p>1:2000</p>	<p>Ref. Proj.</p> <p>MyDoc 428 / 2013</p>



Sinais Existentes a Relocalizar



EXCEPTO VEÍCULOS DE EMERGÊNCIA E RECOLHA DE RSU



C3b - Trânsito proibido a automóveis pesados

Indicação de acesso interdito a automóveis pesados.



Desenho

02

Projecto	Sinal Vertical C16 Rua da Venda Nova - Rio Tinto	Peça	Plena Implantação	
ATAE - Técnico de Obra / Condutor de Obra	Hugo Carvalho	Data	Escala	Ref. Proj.
		novembro 2018	1:500	M5.Doc 425*1 - 2018