

Legisla 31577/19



GONDOMAR
em Pádua

MUNICÍPIO DE GONDOMAR

MUNICÍPIO DE GONDOMAR
Divisão de Mobilidade, Trânsito e Gestão de Obras

EDITAL

DR. MARCO MARTINS, PRESIDENTE DESTA CÂMARA MUNICIPAL TORNA PÚBLICO:

No uso da competência que é conferida à Câmara Municipal pelo artigo 33.º, n.º 1 alínea rr) da Lei n.º 75/2013, de 12 de Setembro, com as alterações introduzidas pela Rectificação n.º 46-C / 2013, de 11 de Novembro, que compete à Câmara Municipal deliberar sobre o estacionamento de veículos nas ruas e demais lugares públicos e os artigos 6.º e 7.º do Decreto – Lei n.º 44/2005, de 23 de Fevereiro, estabelecem que a sinalização das vias públicas compete às Câmaras Municipais nas vias sobre a sua jurisdição e o ordenamento do trânsito, incluindo a fixação dos limites de velocidade a que se refere o n.º 1 do artigo 28.º do Código da Estrada, compete à entidade gestora das respectivas vias públicas, delegada no Senhor Presidente em reunião daquele órgão municipal, de 26 de Outubro de 2017, a seguinte decisão, relativa ao ordenamento de trânsito na Freguesia de Rio Tinto:

Rua da Ranha, Rio Tinto.

No arruamento acima indicado, dever-se-á proceder à criação de dois lugares de estacionamento reservado a veículos em que um dos ocupantes seja uma pessoa de mobilidade condicionada, conforme planta anexa a este edital.

Na referida artéria devem ser colocados os sinais regulamentares H1a (estacionamento autorizado), com painel adicional a deficiente, para que o trânsito fique ordenado conforme ficou dito, bem como aqueles espaços deverão ser demarcados por linhas pintadas no piso em cor contrastante com a restante superfície e com o símbolo internacional de acessibilidade.

Para constar e devidos efeitos se publica o presente Edital que vai ser afixado em local próprio.

Paços do Município de Gondomar, 22 de ~~.....~~ *FEVEREIRO* de 2020

O Presidente da Câmara


(Marco Martins, Dr.)




GONDOMAR
 Município de Gondomar

Desenho

01

Projecto Lugar de estacionamento autorizado a veículo de pessoa com mobilidade reduzida Rua da Ranha - Rio Tinto	Peça Planta Localização		
Técnico de Obra / Conductor de Obra Hugo Carvalho	Data janeiro 2020	Escala 1/2000	Ref. Proj. MyDoc 31577 - 2019

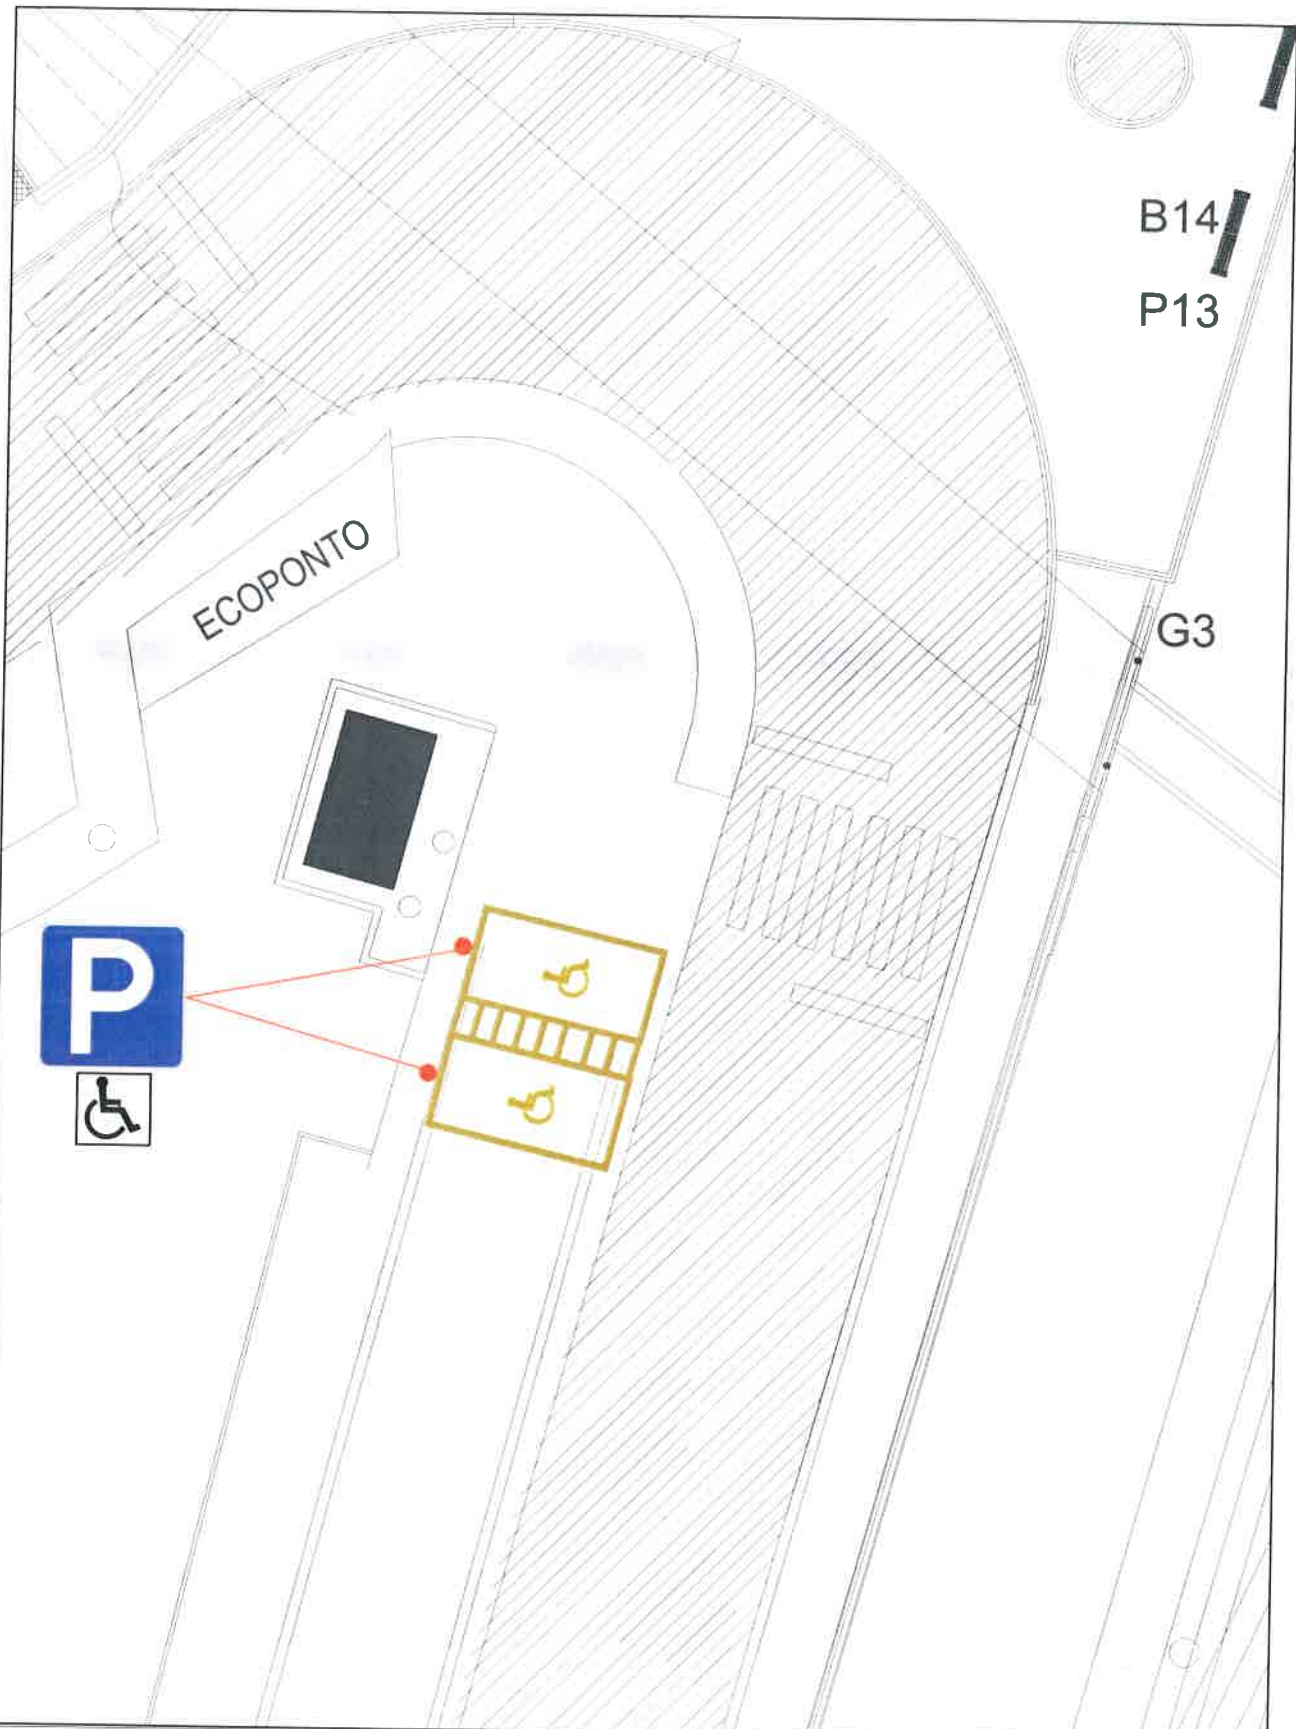

 <p>GONDOMAR Município de Gondomar</p>		<p>Desenho</p> <p>02</p>	
<p>Projecto Lugar de estacionamento autorizado a veículo de pessoa com mobilidade reduzida Rua da Ranha - Rio Tinto</p>		<p>Peça Planta Implantação</p>	
<p>Técnico de Obra / Conductor de Obra Hugo Carvalho</p>		<p>Data janeiro 2020</p>	<p>Escala 1/200</p>
		<p>Ref. Proj. MyDoc 31577 - 2019</p>	