



GONDOMAR
é Doura

MUNICÍPIO DE GONDOMAR

MUNICÍPIO DE GONDOMAR
Divisão de Mobilidade, Trânsito e Gestão de Obras

08/10/2020

EDITAL

DR. MARCO MARTINS, PRESIDENTE DESTA CÂMARA MUNICIPAL TORNA PÚBLICO:

No uso da competência que é conferida à Câmara Municipal pelo artigo 33.º, n.º 1 alínea rr) da Lei n.º 75/2013, de 12 de Setembro, com as alterações introduzidas pela Rectificação n.º 46-C / 2013, de 11 de Novembro, que compete à Câmara Municipal deliberar sobre o estacionamento de veículos nas ruas e demais lugares públicos e os artigos 6.º e 7.º do Decreto – Lei n.º 44/2005, de 23 de Fevereiro, estabelecem que a sinalização das vias públicas compete às Câmaras Municipais nas vias sobre a sua jurisdição e o ordenamento do trânsito, incluindo a fixação dos limites de velocidade a que se refere o n.º 1 do artigo 28.º do Código da Estrada, compete à entidade gestora das respectivas vias públicas, delegada no Senhor Presidente em reunião daquele órgão municipal, de 26 de Outubro de 2017, a seguinte decisão, relativa ao ordenamento de trânsito na Freguesia de Rio Tinto:

Travessa da Ferraria – Rio Tinto

Pintura de linha amarela M12, conforme plantas em anexo a este Edital.

Na referida artéria deve ser colocado o sinal regulamentar para que o trânsito fique ordenado conforme ficou dito.


Para constar e devidos efeitos se publica o presente Edital que vai ser afixado em local próprio.

Paços do Município de Gondomar, a. de ...*Tanto*... de 2020


Rec'
O Presidente da Câmara

Marco Martins
(Marco Martins, Dr.)

(art. 57, n.º 3, Lei 169/99)

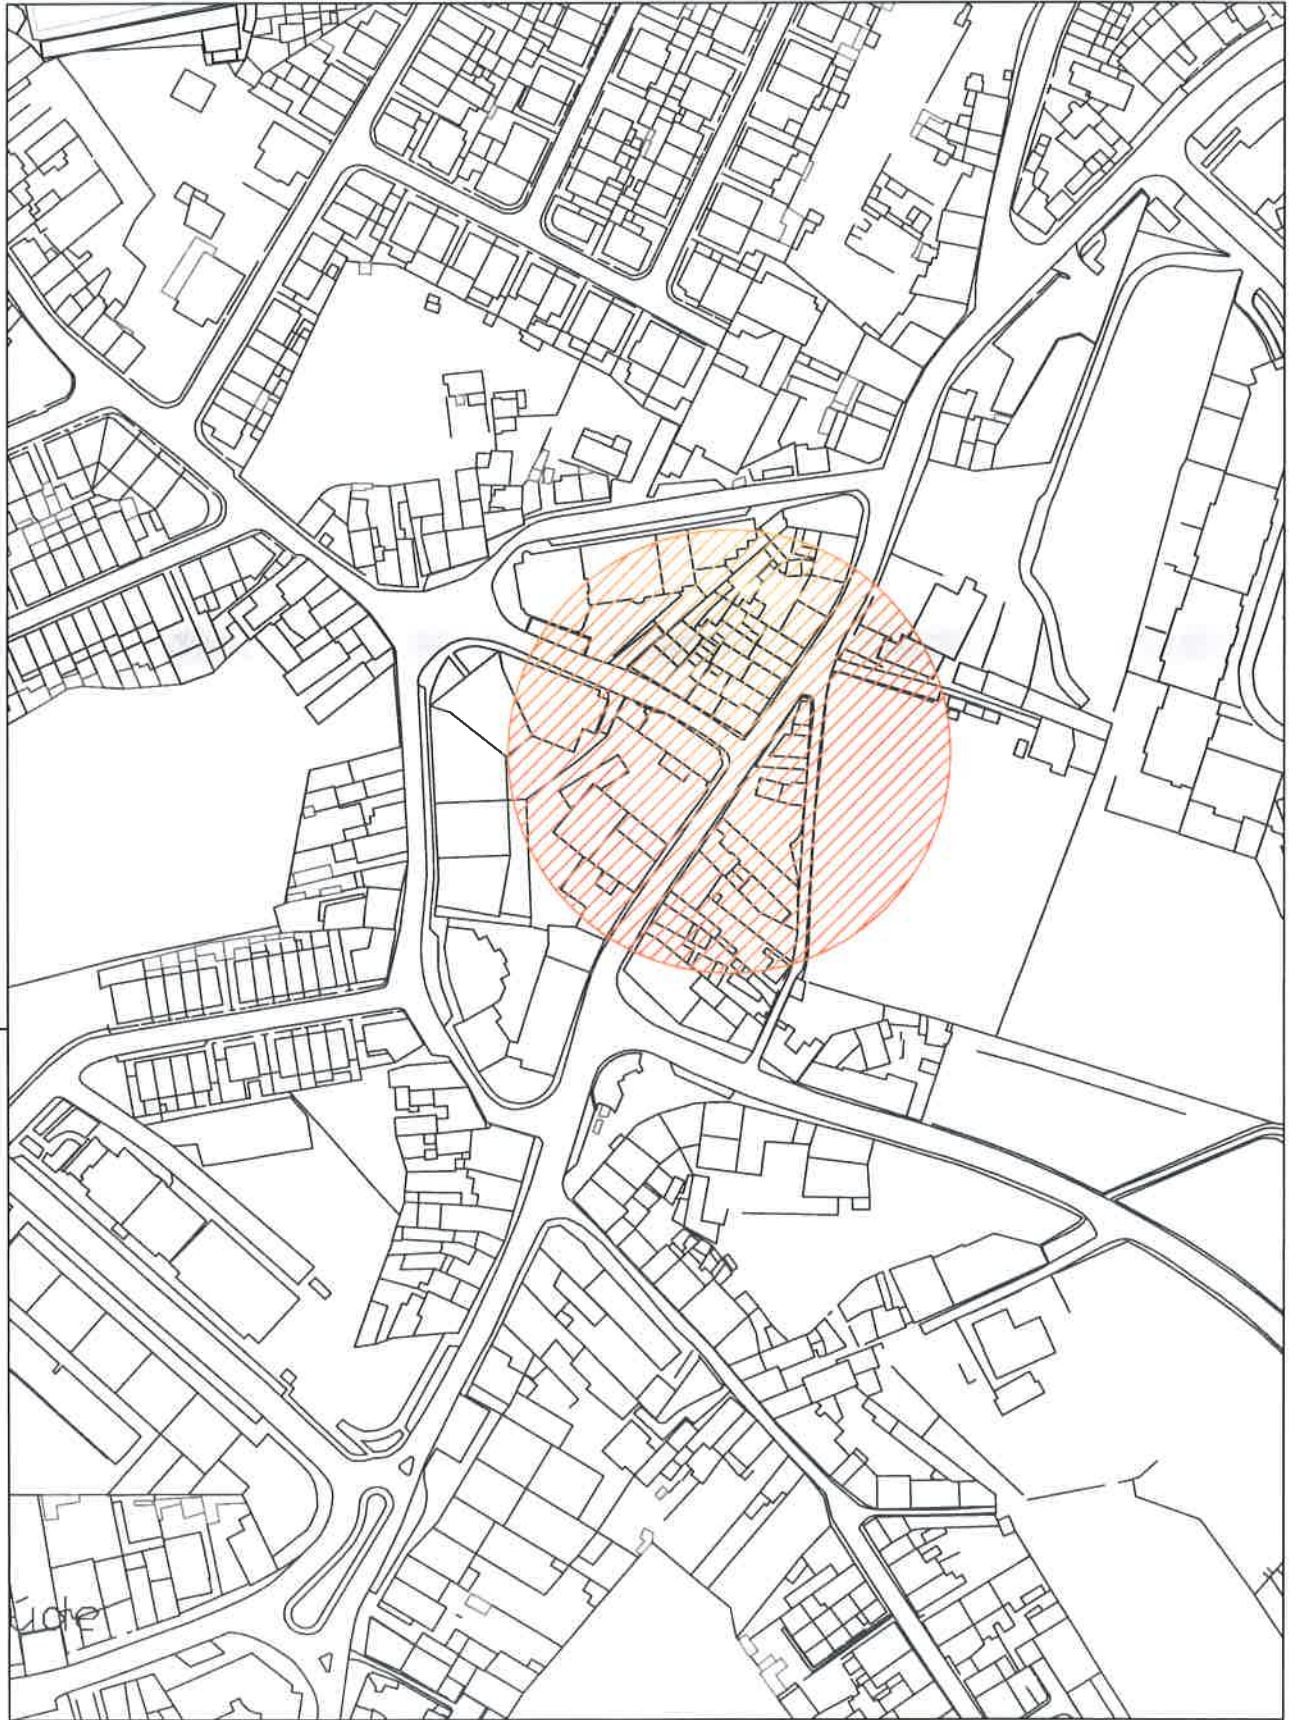

 GONDOMAR <small>MUNICÍPIO DE GONDOMAR</small>				Desenho
				01
Projecto	Linha Amarela M12 Travessa da Ferraria - Rio Tinto	Peça	Planta Localização	
ATAE - Técnico de Obra / Conductor de Obra	Hugo Carvalho	Data	Escala	Ref. Proj.
		fevereiro 2020	1/2000	MyDoc 1048 - 2020

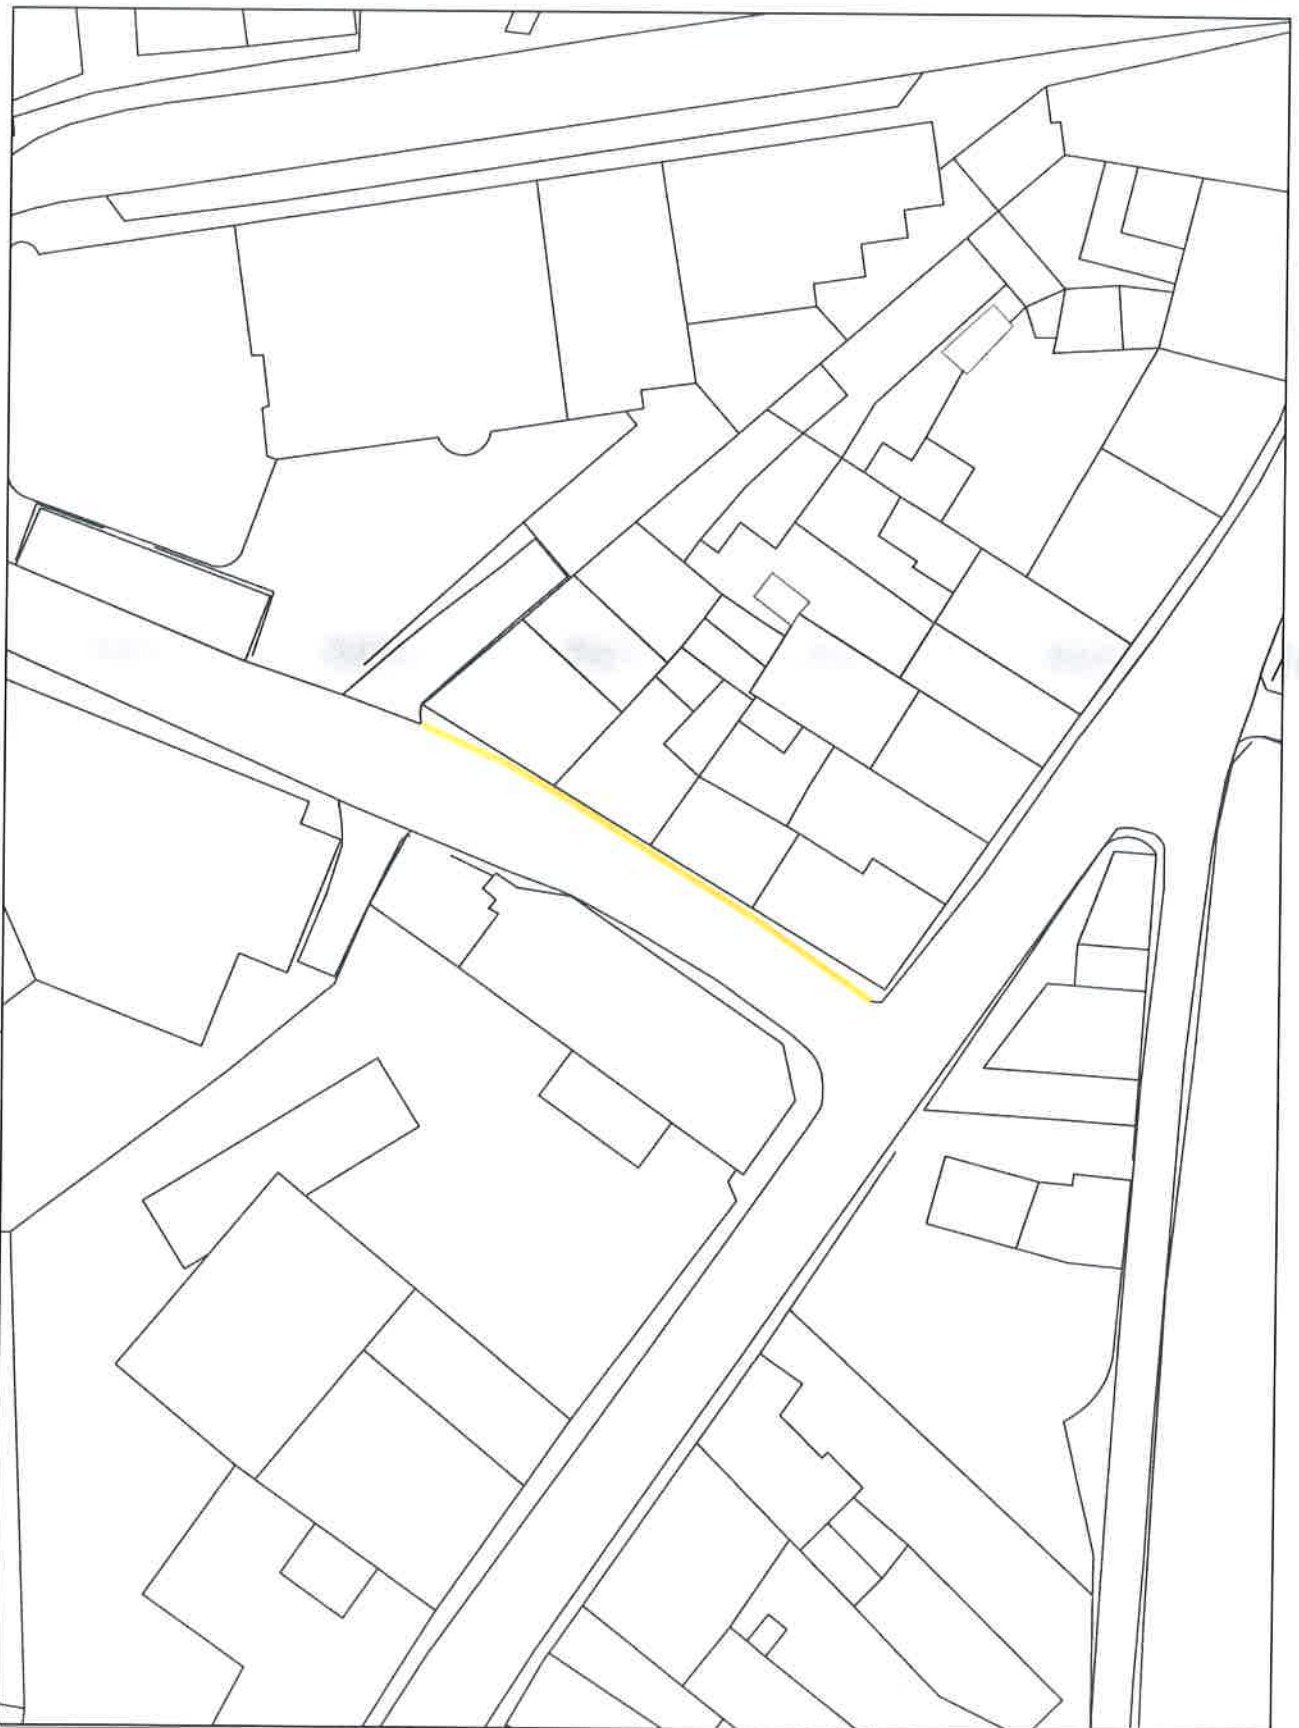

Desenho

02

Projecto Linha Amarela M12 Travessa da Ferraria - Rio Tinto		Peça Planta Implantação	
ATAE - Técnico de Obra / Conductor de Obra Hugo Carvalho		Data fevereiro 2020	Escala 1/500
		Ref. Proj. MyDoc 1048 - 2020	