



GONDOMAR
e Doura

MUNICÍPIO DE GONDOMAR

MUNICÍPIO DE GONDOMAR

Divisão de Mobilidade, Trânsito e Gestão de Obras

Registo 49738/19

EDITAL

DR. MARCO MARTINS, PRESIDENTE DESTA CÂMARA MUNICIPAL TORNA PÚBLICO:

No uso da competência que é conferida à Câmara Municipal pelo artigo 33.º, n.º 1 alínea rr) da Lei n.º 75/2013, de 12 de Setembro, com as alterações introduzidas pela Rectificação n.º 46-C / 2013, de 11 de Novembro, que compete à Câmara Municipal deliberar sobre o estacionamento de veículos nas ruas e demais lugares públicos e os artigos 6.º e 7.º do Decreto – Lei n.º 44/2005, de 23 de Fevereiro, estabelecem que a sinalização das vias públicas compete às Câmaras Municipais nas vias sobre a sua jurisdição e o ordenamento do trânsito, incluindo a fixação dos limites de velocidade a que se refere o n.º 1 do artigo 28.º do Código da Estrada, compete à entidade gestora das respectivas vias públicas, delegada no Senhor Presidente em reunião daquele órgão municipal, de 26 de Outubro de 2017, a seguinte decisão, relativa ao ordenamento de trânsito na União Freguesias de S. Cosme(Gondomar), Valbom e Jovim:

Rua 5 de Outubro, S. Cosme.

Pintura e sinalização de dois lugares de estacionamento autorizado, com sinalização vertical H1a (Estacionamento autorizado) e placa adicional “MDF-PHARMA, Lda, das 09H00 às 19H00”, conforme plantas em anexo a este Edital.

Na referida artéria devem ser colocados os sinais regulamentares para que o trânsito fique ordenado conforme ficou dito.

Para constar e devidos efeitos se publica o presente Edital que vai ser afixado em local próprio.


Paços do Município de Gondomar, 23 de Maio de 2020

O Presidente da Câmara


(Marco Martins, Dr.)



 <p>GONDOMAR MUNICÍPIO DE GONDOMAR</p>		 <p>Desenho 01</p>	
<p>Projecto Sinal Vertical H1a - Lugar Estacionamento Reservado Rua 5 de Outubro, frente ao nº163 - S. Cosme</p>		<p>Peça Planta Localização</p>	
<p>ATAE - Técnico de Obra / Condutor de Obra Hugo Carvalho</p>		<p>Data fevereiro 2020</p>	<p>Escala 1/500</p>
		<p>Ref. Proj. MyDec 49738 - 2019</p>	

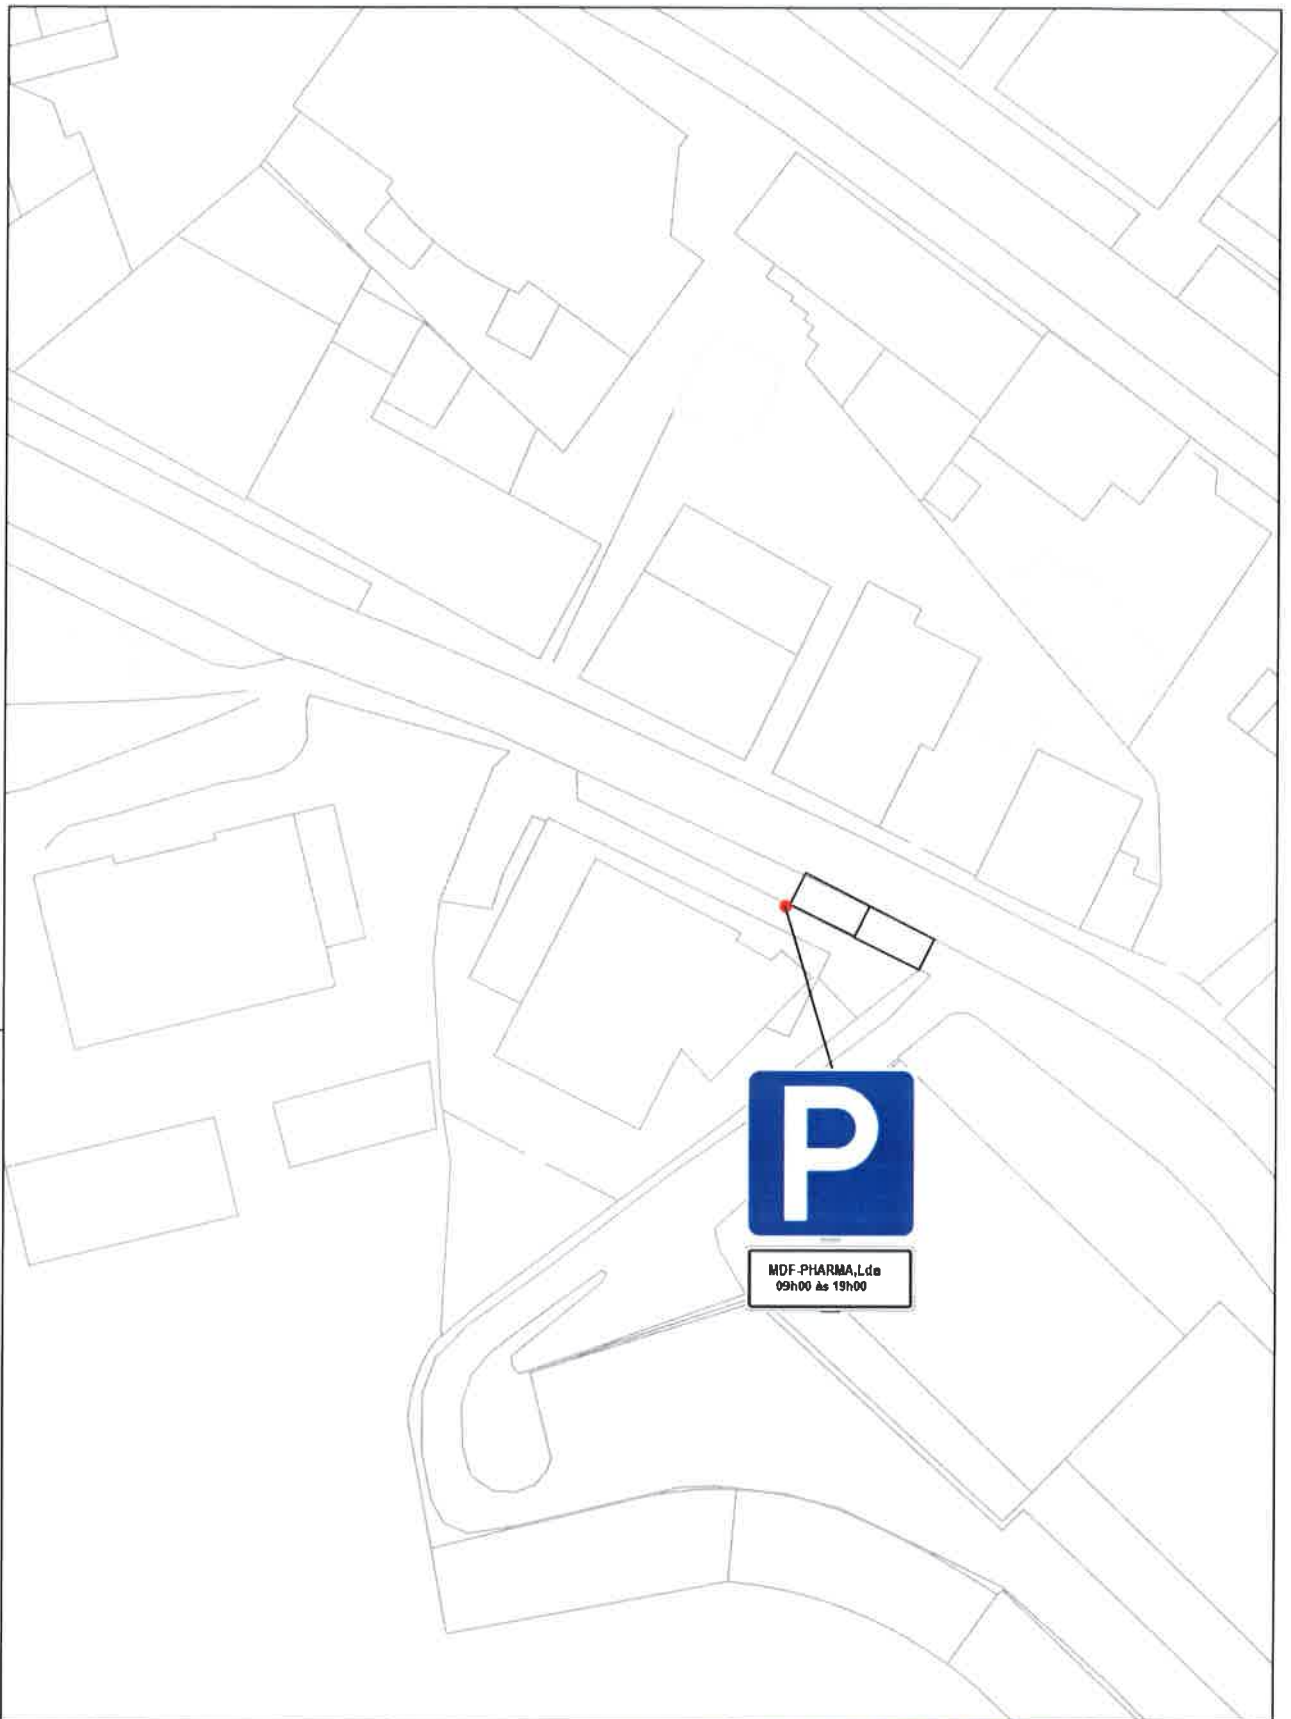

Projecto Sinal Vertical H1a - Lugar Estacionamento Reservado Rua 5 de Outubro, frente ao nº163 - 3. Cosme	Peça Planta Implantação		
ATAE - Técnico de Obra / Conductor de Obra Hugo Carvalho	Data fevereiro 2020	Escala 1/500	Ref. Proj. MyDoc 49738 - 2019