

EDITAL

DR. MARCO MARTINS, PRESIDENTE DESTA CÂMARA MUNICIPAL TORNA PÚBLICO:

No uso da competência que é conferida à Câmara Municipal pelo artigo 33.º, n.º 1 alínea rr) da Lei n.º 75/2013, de 12 de Setembro, com as alterações introduzidas pela Rectificação n.º 46-C / 2013, de 11 de Novembro, que compete à Câmara Municipal deliberar sobre o estacionamento de veículos nas ruas e demais lugares públicos e os artigos 6.º e 7.º do Decreto – Lei n.º 44/2005, de 23 de Fevereiro, estabelecem que a sinalização das vias públicas compete às Câmaras Municipais nas vias sobre a sua jurisdição e o ordenamento do trânsito, incluindo a fixação dos limites de velocidade a que se refere o n.º 1 do artigo 28.º do Código da Estrada, compete à entidade gestora das respectivas vias públicas, delegada no Senhor Presidente em reunião daquele órgão municipal, de 26 de Outubro de 2017, a seguinte decisão, relativa ao ordenamento de trânsito na União de Freguesias de S. Cosme (Gondomar), Valbom e Jovim:

Entroncamento da Rua Nª Srª de Fátima coma Rua 13 de Maio, Jovim.

Colocação de um espelho parabólico, para facilitar a visibilidade, melhorando a prevenção de ocorrência de acidentes neste local.

Na referida artéria deve ser colocado o sinal regulamentar para que o trânsito fique ordenado conforme ficou dito.

Para constar e devidos efeitos se publica o presente Edital que vai ser afixado em local próprio.


Paços do Município de Gondomar, 13 de Maio de 2020


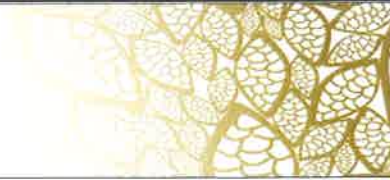
O Presidente da Câmara

(Marco Martins, Dr.)



 <p>GONDOMAR MUNICÍPIO DE GONDOMAR</p>				Desenho 01
Projecto Espelho Parabólico Entroncamento da Rua Nª Srª de Fátima com a Rua 13 de Maio - Jovim	Peça Planta Localização			
ATAE - Técnico de Obra / Conductor de Obra Hugo Carvalho	Data fevereiro 2020	Escala 1/2000	Ref. Proj. MyDoc 25570 - 2019	

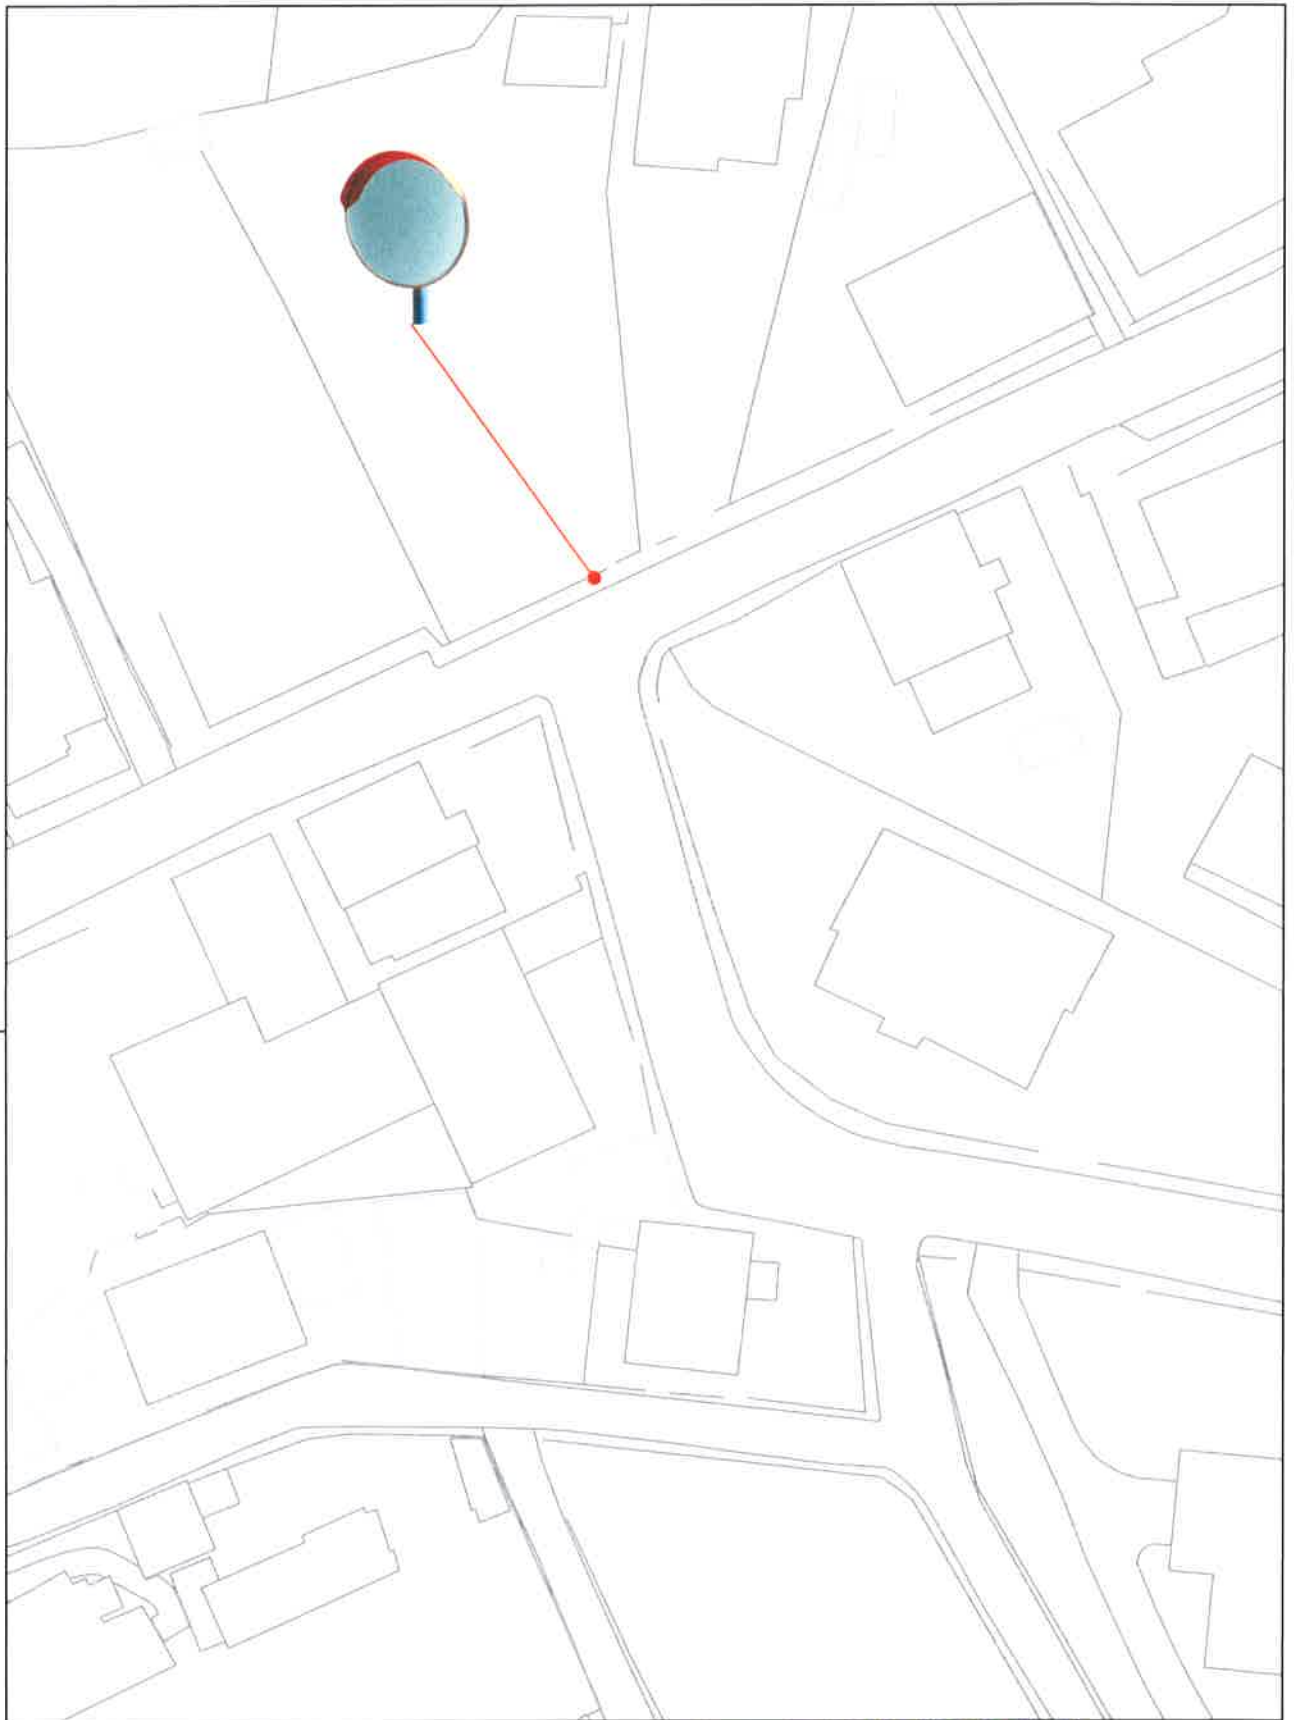

 GONDOMAR <small>MUNICÍPIO DE GONDOMAR</small>				Desenho 02
Projecto Espelho Parabólico Entroncamento da Rua N.º Sr.ª de Fátima com a Rua 13 de Maio - Jovim	Peça Planta Implantação			
ATAE - Técnico de Obra / Conductor de Obra Hugo Carvalho	Data fevereiro 2020	Escala 1/500	Ref. Proj. MyDoc 25570 - 2019	