



GONDOMAR
o Dourado

MUNICÍPIO DE GONDOMAR

MUNICÍPIO DE GONDOMAR
Divisão de Gestão de Obras

EDITAL

DR. MARCO MARTINS, PRESIDENTE DESTA CÂMARA MUNICIPAL TORNA PÚBLICO:

No uso da competência que é conferida à Câmara Municipal pelo artigo 33.º, n.º 1 alínea rr) da Lei n.º 75/2013, de 12 de Setembro, com as alterações introduzidas pela Rectificação n.º 46-C / 2013, de 11 de Novembro, que compete à Câmara Municipal deliberar sobre o estacionamento de veículos nas ruas e demais lugares públicos e os artigos 6.º e 7.º do Decreto – Lei n.º 44/2005, de 23 de Fevereiro, estabelecem que a sinalização das vias públicas compete às Câmaras Municipais nas vias sobre a sua jurisdição e o ordenamento do trânsito, incluindo a fixação dos limites de velocidade a que se refere o n.º 1 do artigo 28.º do Código da Estrada, compete à entidade gestora das respectivas vias públicas, delegada no Senhor Presidente em reunião daquele órgão municipal, de 26 de Outubro de 2017, a seguinte decisão, relativa ao ordenamento de trânsito na União de Freguesias de Fânzeres e S. Pedro da Cova:

Rua Dr. Severiano, Fânzeres.

Criação de uma passagem para peões, com colocação de dois sinais verticais H7, melhorando a prevenção de ocorrência de acidentes neste local, conforme plantas em anexo a este Edital.


Na referida artéria deve ser colocado o sinal regulamentar para que o trânsito fique ordenado conforme ficou dito.

Para constar e devidos efeitos se publica o presente Edital que vai ser afixado em local próprio.

Paços do Município de Gondomar, 22 de abril de 2020

O Presidente da Câmara


(Marco Martins, Dr.)

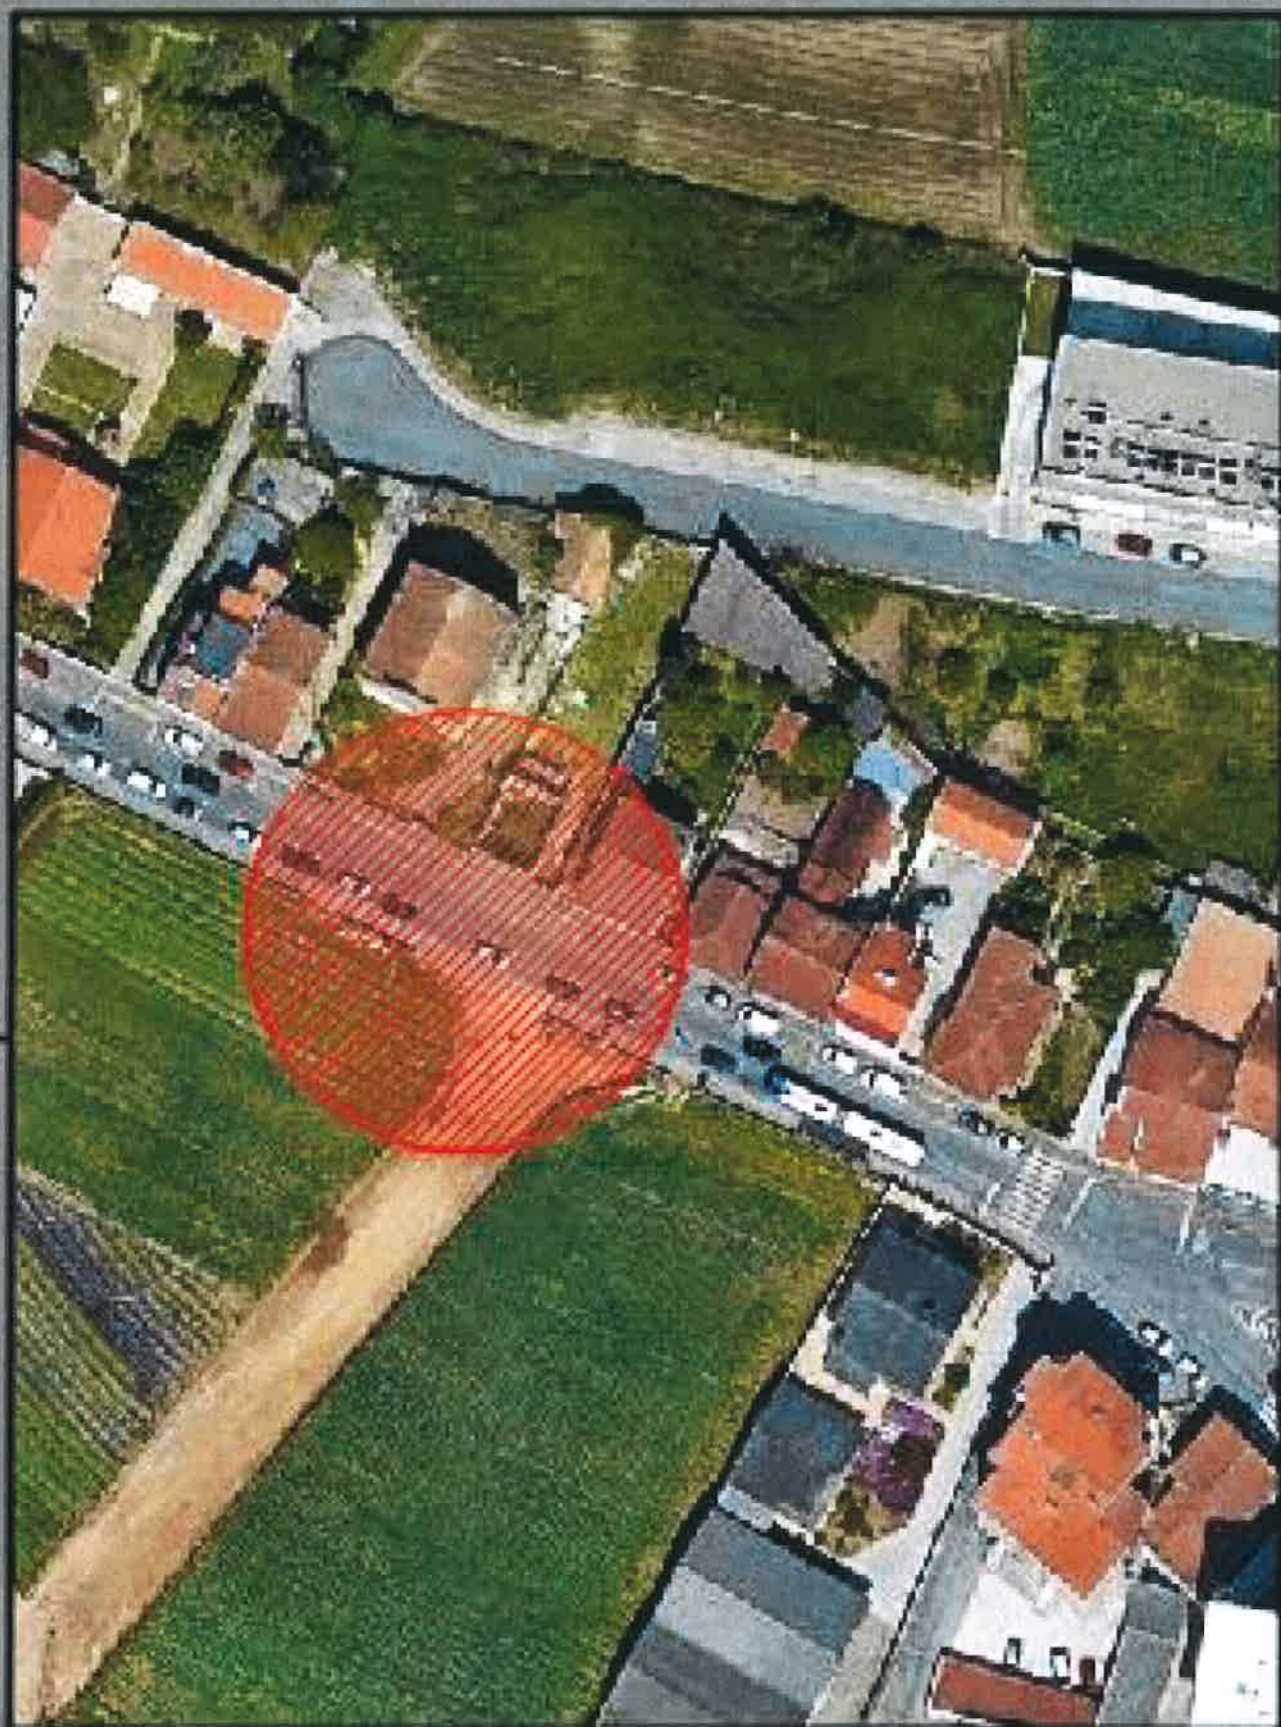


CONDÓMIOS

Quilômetro

01

Projeto

Parque Pôrto
Rua Dr. Simeão de Figueiredo - Foz de Iguaçu

País

Parque Liberdade

ATAE -- Técnica de Obra / Condutor de Obra

Flávia Garófalo


Data

14/05/2023

Escala

Ref. Proj.

Projeto 0000 - 0000

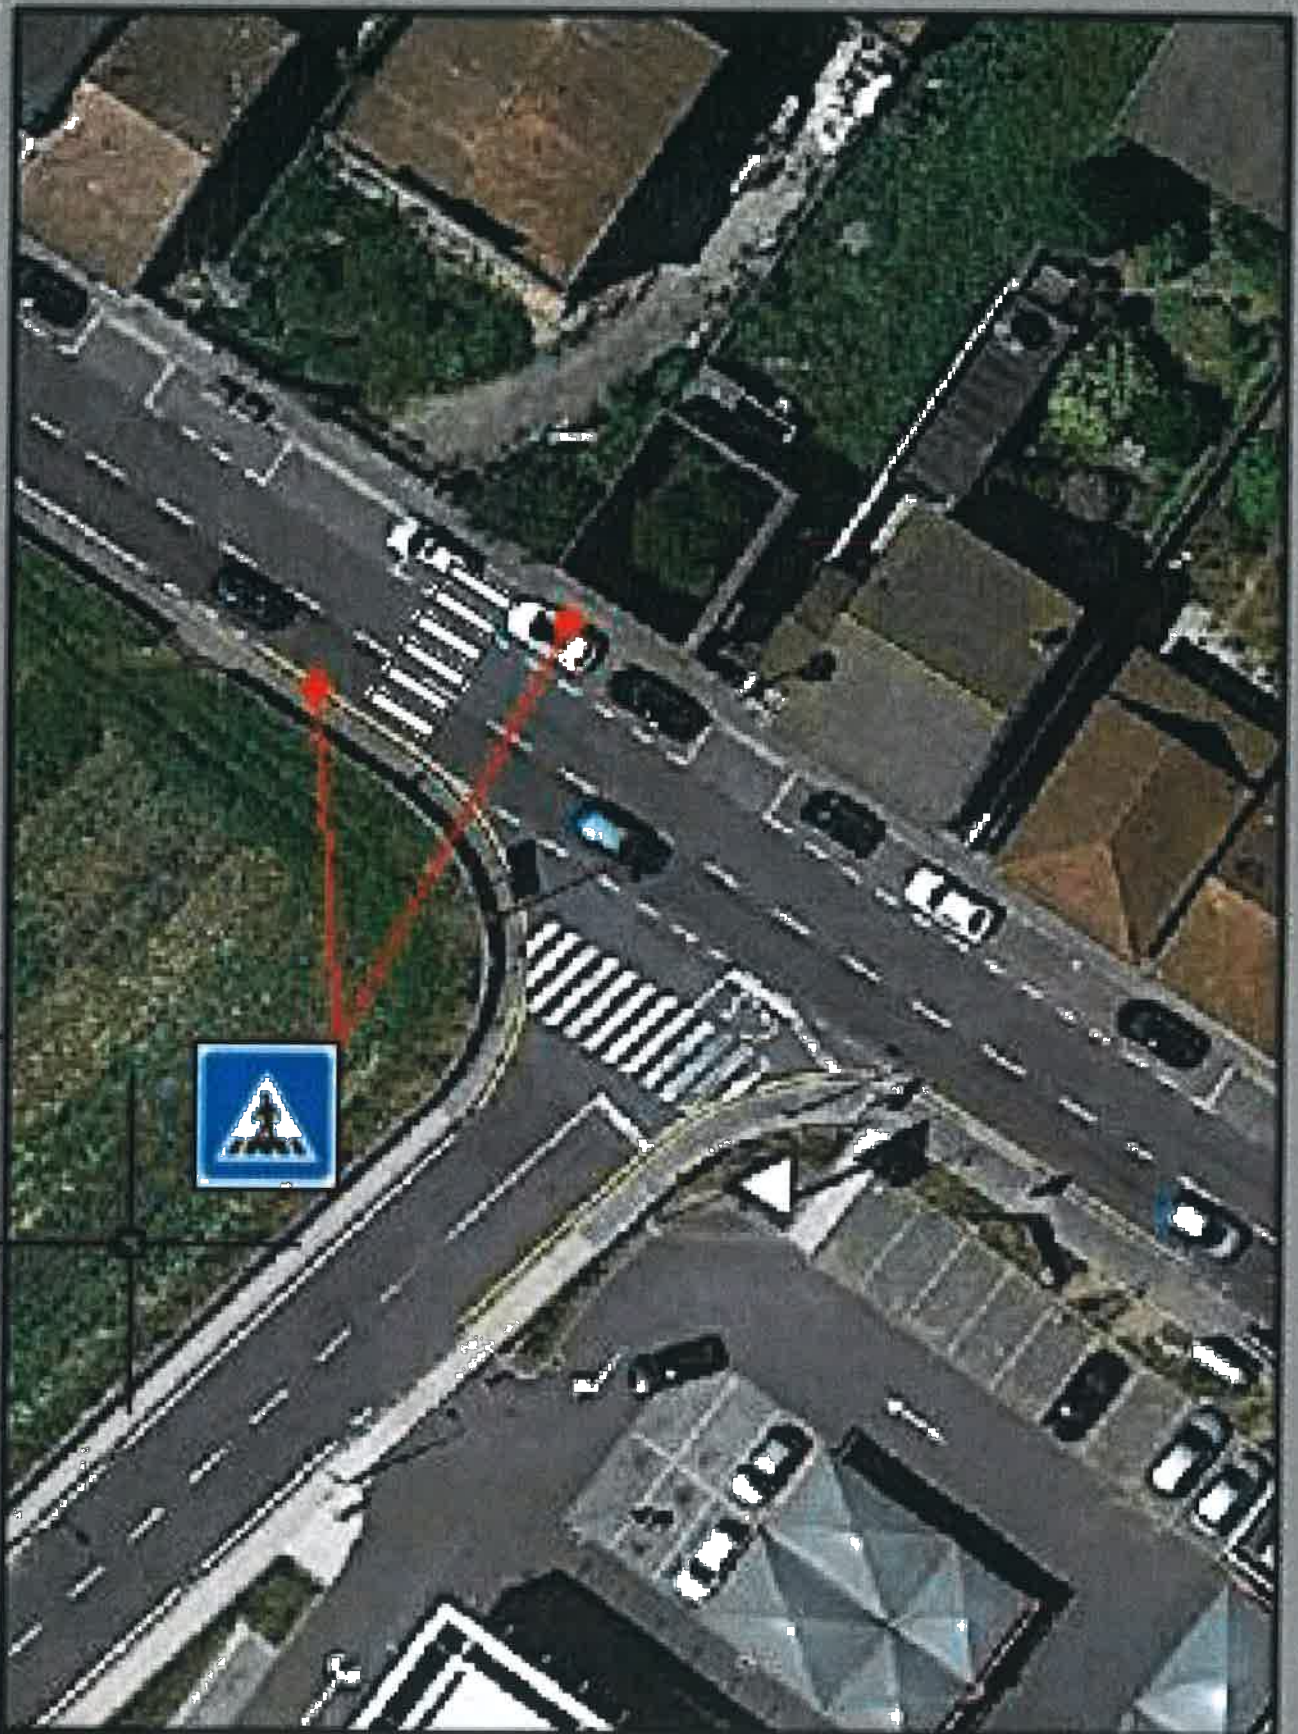


CONDÔMÍNIO

Coverto

02

Projeto

Avenida Paulo
 Rua Dr. Roberto - Itaboraí

Paga

Projeto de paisagem

ATAE - Técnica de Obra / Condutor de Obra

Sérgio Gonçalves

Data

maio 2020

Estado

Rel. Proj.

Volume 0000 - 0000