

## EDITAL

**DR. MARCO MARTINS, PRESIDENTE DESTA CÂMARA MUNICIPAL TORNA PÚBLICO:**

No uso da competência que é conferida à Câmara Municipal pelo artigo 33.º, n.º 1 alínea rr) da Lei n.º 75/2013, de 12 de Setembro, com as alterações introduzidas pela Rectificação n.º 46-C / 2013, de 11 de Novembro, que compete à Câmara Municipal deliberar sobre o estacionamento de veículos nas ruas e demais lugares públicos e os artigos 6.º e 7.º do Decreto – Lei n.º 44/2005, de 23 de Fevereiro, estabelecem que a sinalização das vias públicas compete às Câmaras Municipais nas vias sobre a sua jurisdição e o ordenamento do trânsito, incluindo a fixação dos limites de velocidade a que se refere o n.º 1 do artigo 28.º do Código da Estrada, compete à entidade gestora das respectivas vias públicas, delegada no Senhor Presidente em reunião daquele órgão municipal, de 26 de Outubro de 2017, a seguinte decisão, relativa ao ordenamento de trânsito na Freguesia de Rio Tinto:

**Rua de Cabanas, frente ao nº867, Rio Tinto.**

Colocação de um sinal vertical C16, com placa adicional “EM FRENTA ÀS GARAGENS DO LADO OPOSTO” e pintura de linha amarela M12, conforme plantas em anexo a este Edital.


Na referida artéria devem ser colocados os sinais regulamentares para que o trânsito fique ordenado conforme ficou dito.



Para constar e devidos efeitos se publica o presente Edital que vai ser afixado em local próprio.


Paços do Município de Gondomar, 23 de ..... de 2020

O Presidente da Câmara

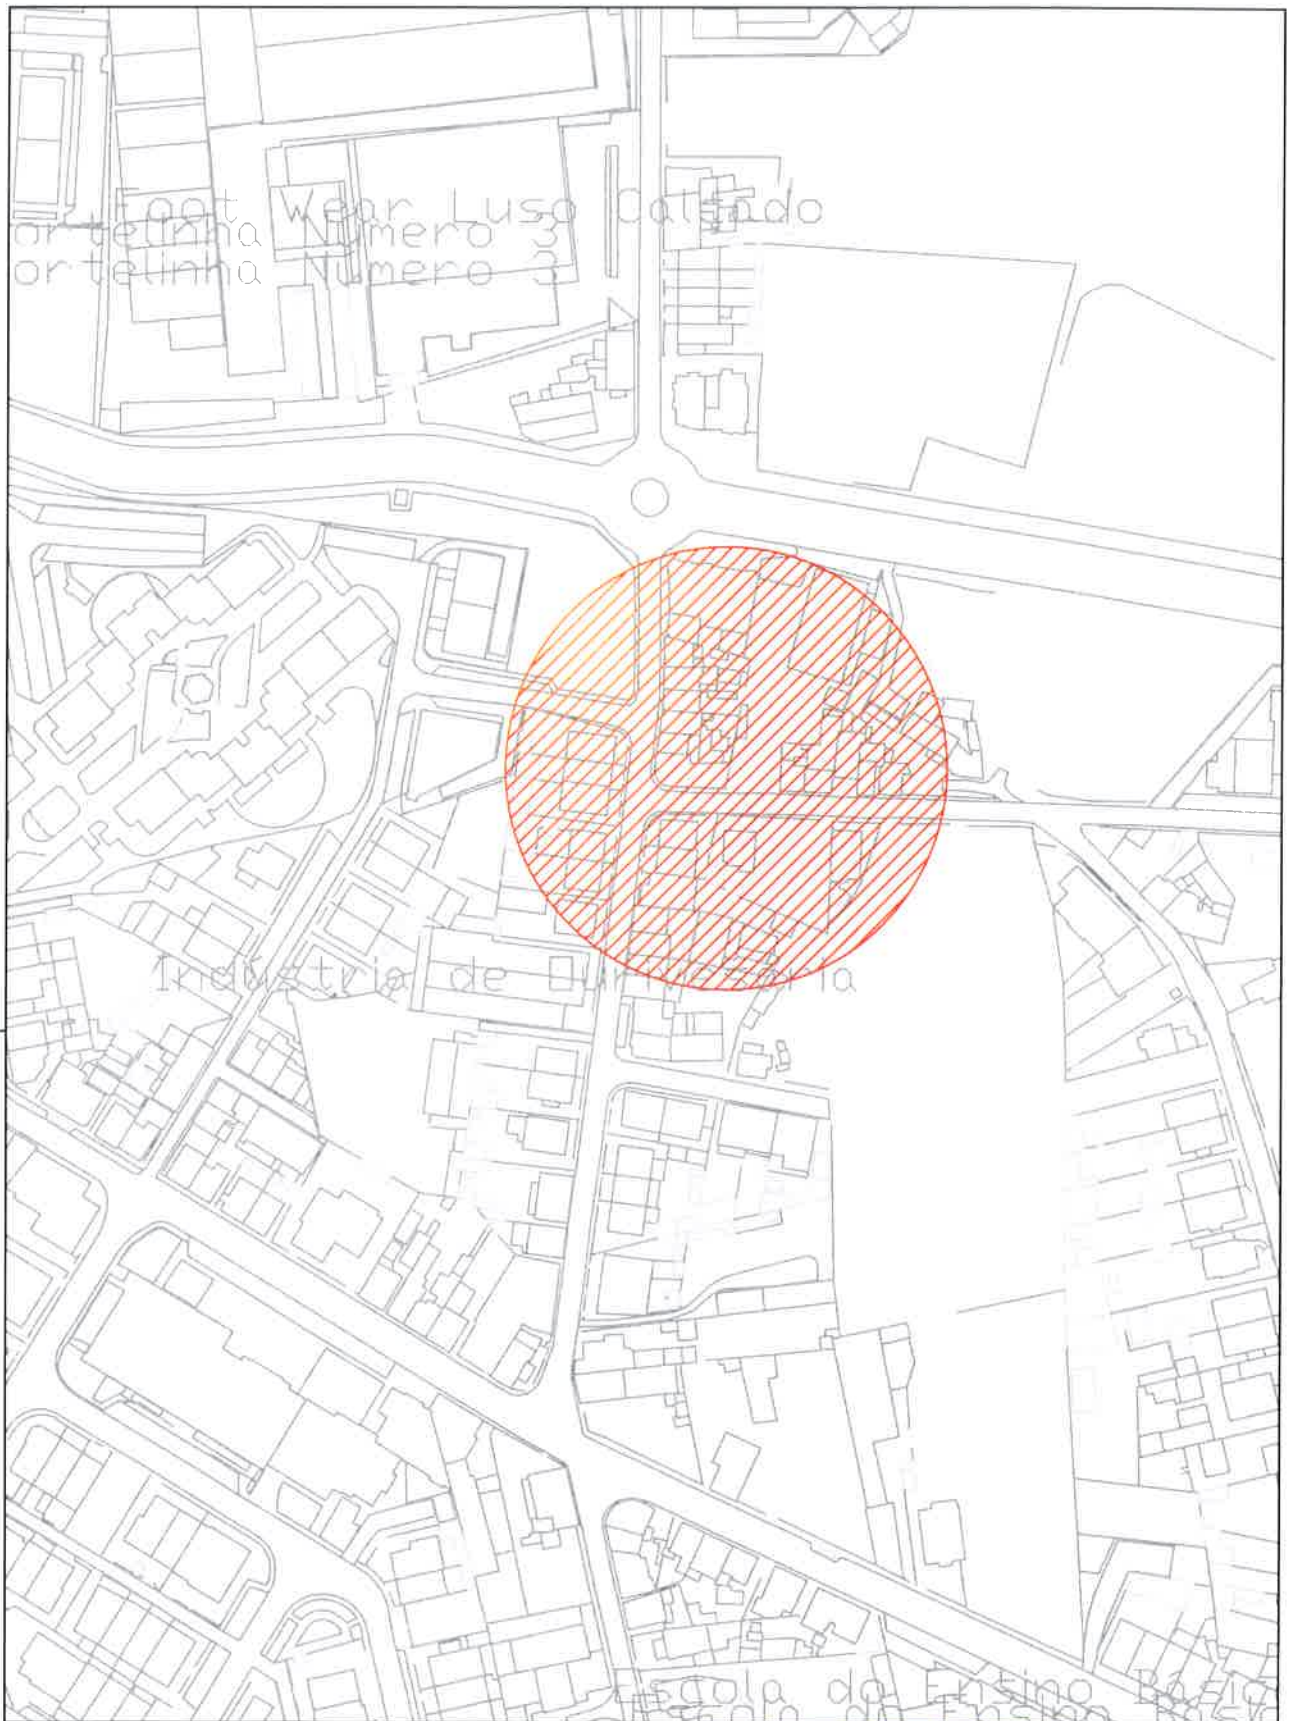(Marco Martins, Dr.)



 <p><b>GONDOMAR</b> MUNICÍPIO DE GONDOMAR</p>				<p><b>Desenho</b></p> <p><b>01</b></p>	
<p><b>Projecto</b></p> <p>Sinal Vertical C16 - Linha Amarela M12 Rua de Cabanas, frente ao nº867 - Rio Tinto</p>		<p><b>Peça</b></p> <p>Planta Localização</p>			
<p><b>ATAE - Técnico de Obra / Condutor de Obra</b></p> <p>Hugo Carvalho</p>		<p><b>Data</b></p> <p>abril 2020</p>	<p><b>Escala</b></p> <p>1/2000</p>	<p><b>Ref. Proj.</b></p> <p>MyDec 15778 - 2020</p>	

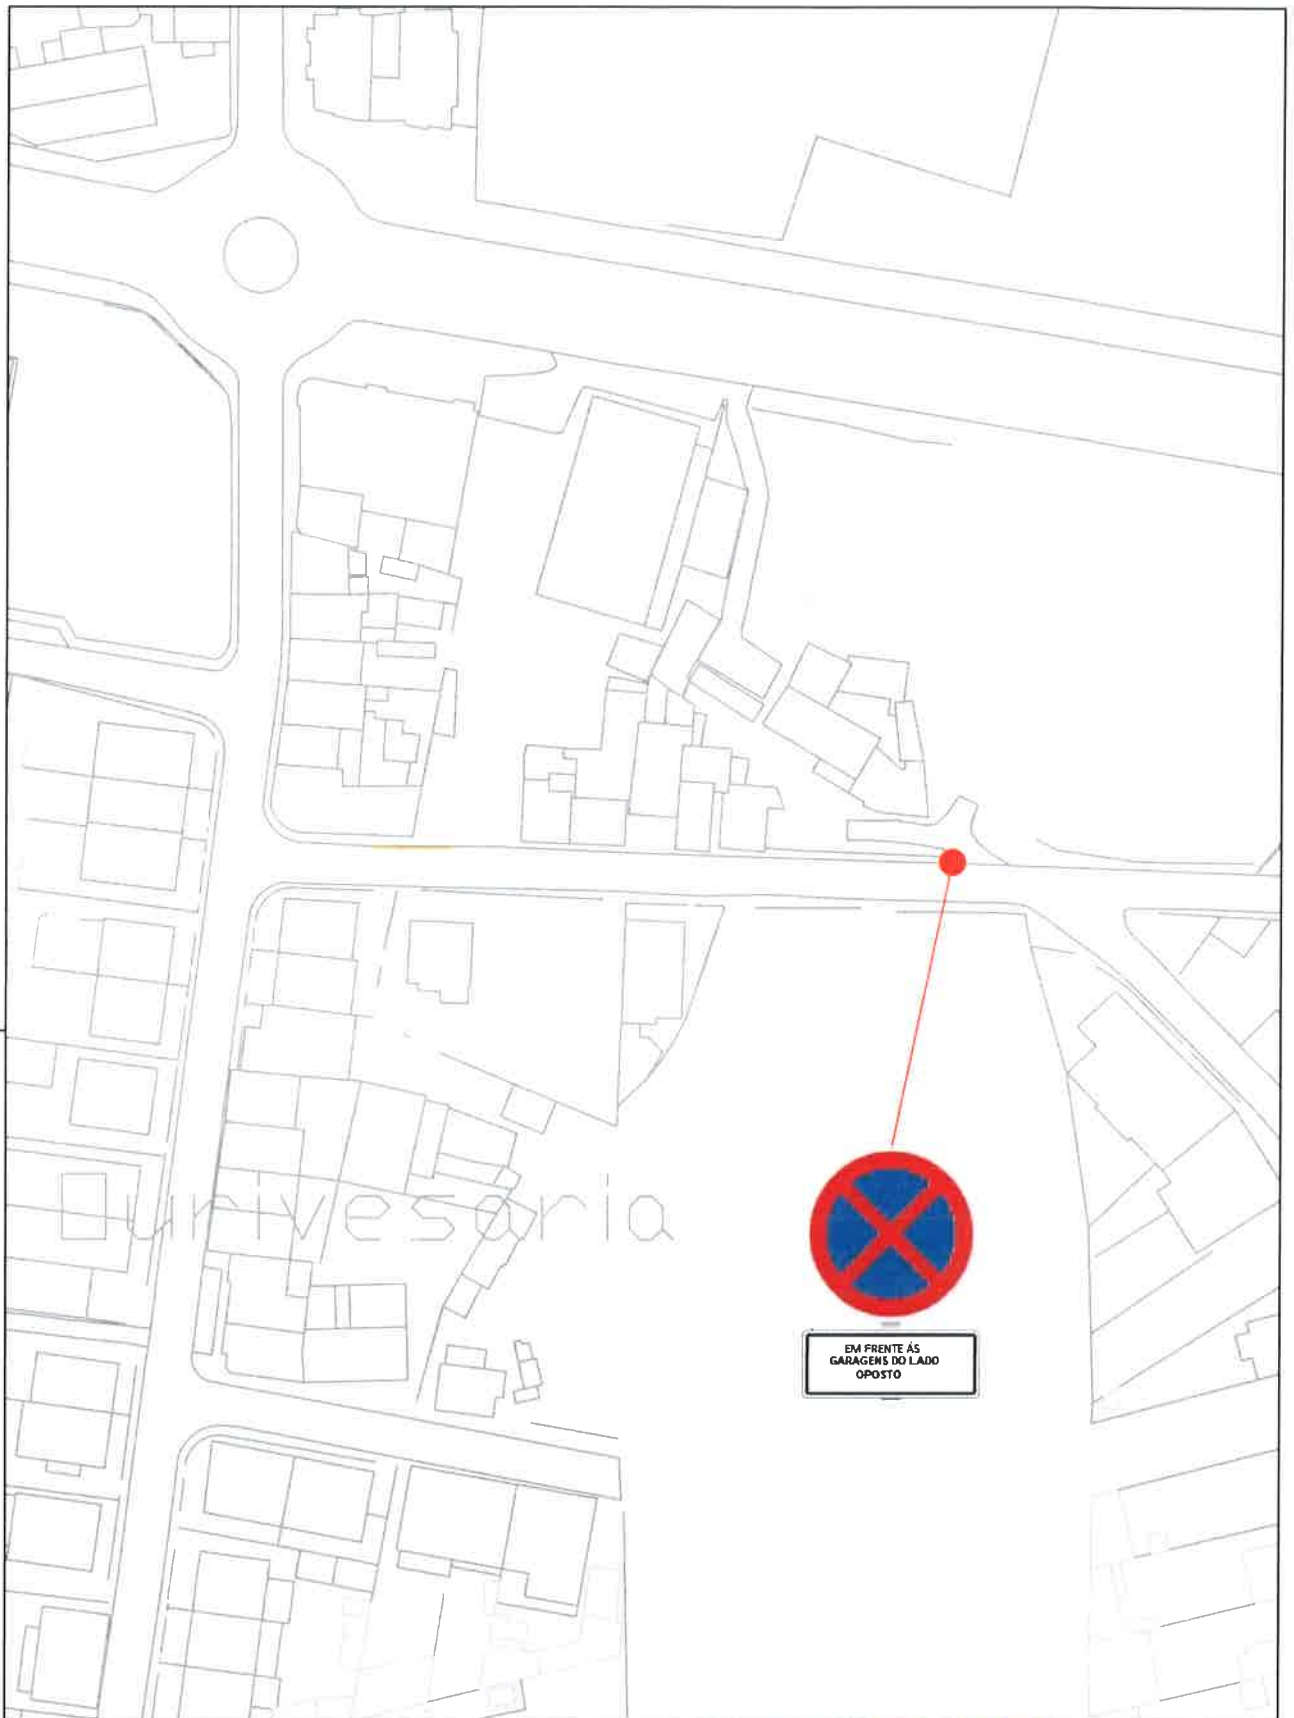

Desenho

02

<b>Projecto</b> Sinal Vertical C16 - Linha Amarela M12 Rua de Cabanas, frente ao nº867 - Rio Tinto	<b>Peça</b> Planta Implantação		
	<b>ATAE - Técnico de Obra / Conductor de Obra</b> Hugo Carvalho	<b>Data</b> abril 2020	<b>Escala</b> 1/500