



**GONDOMAR**  
Cidade

MUNICÍPIO DE GONDOMAR

## EDITAL

### **DR. MARCO MARTINS, PRESIDENTE DESTA CÂMARA MUNICIPAL TORNA PÚBLICO:**

No uso da competência que é conferida à Câmara Municipal pelo artigo 33.º, n.º 1 alínea rr) da Lei n.º 75/2013, de 12 de Setembro, com as alterações introduzidas pela Rectificação n.º 46-C / 2013, de 11 de Novembro, que compete à Câmara Municipal deliberar sobre o estacionamento de veículos nas ruas e demais lugares públicos e os artigos 6.º e 7.º do Decreto – Lei n.º 44/2005, de 23 de Fevereiro, estabelecem que a sinalização das vias públicas compete às Câmaras Municipais nas vias sobre a sua jurisdição e o ordenamento do trânsito, incluindo a fixação dos limites de velocidade a que se refere o n.º 1 do artigo 28.º do Código da Estrada, compete à entidade gestora das respectivas vias públicas, delegada no Senhor Presidente em reunião daquele órgão municipal, de 26 de Outubro de 2017, a seguinte decisão, relativa ao ordenamento de trânsito na União de Freguesias de S. Cosme (Gondomar), Valbom e Jovim:

#### **Rua 5 de Outubro, S. Cosme.**

Colocação de 6 balizas reversíveis e 30,00m de linha amarela M12, conforme plantas em anexo a este edital.


Na referida artéria devem ser colocados os sinais regulamentares para que o trânsito fique ordenado conforme ficou dito.



Para constar e devidos efeitos se publica o presente Edital que vai ser afixado em local próprio.


Paços do Município de Gondomar, 23 de Março de 2020

O Presidente da Câmara

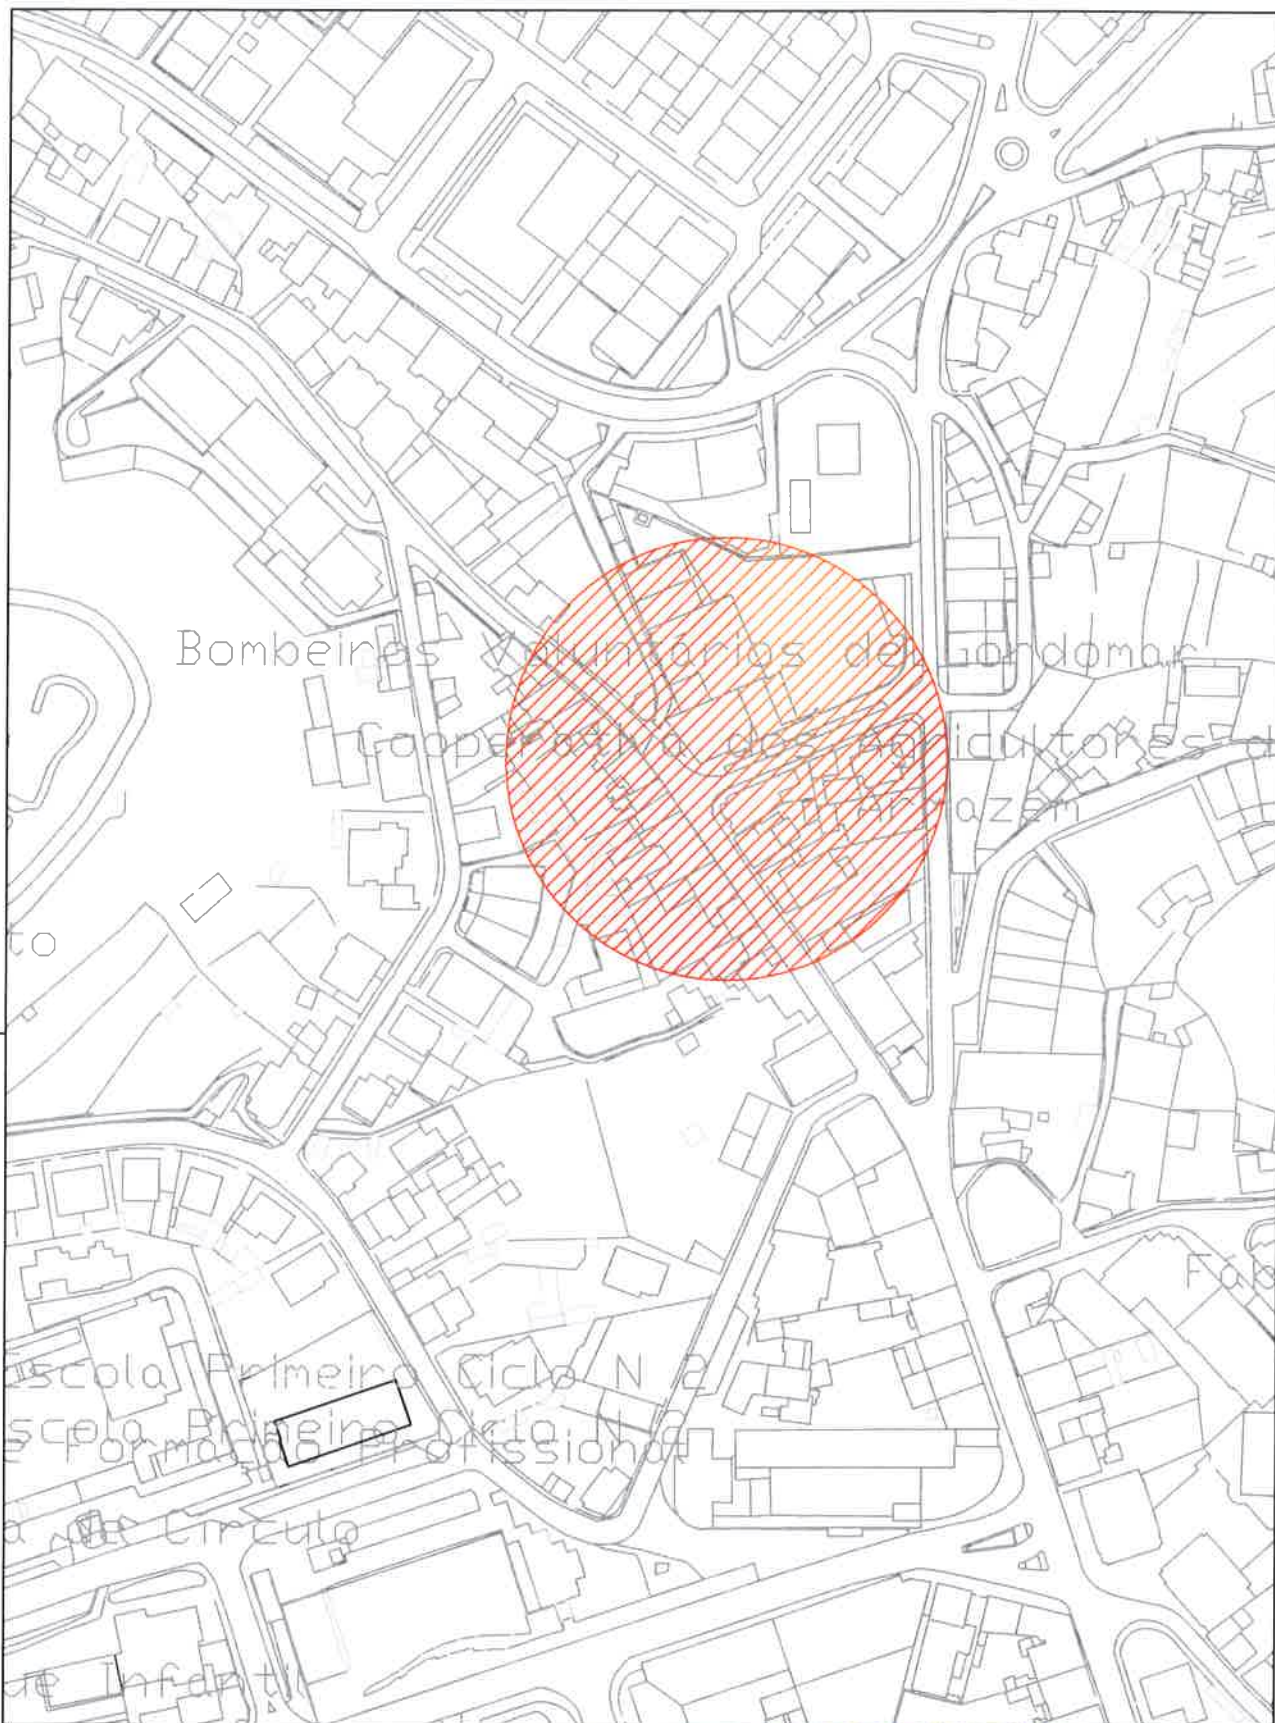(Marco Martins, Dr.)



 <p><b>GONDOMAR</b> MUNICÍPIO DE GONDOMAR</p>				<p>Desenho</p> <p><b>01</b></p>
<p><b>Projecto</b></p> <p>Balizas Reversíveis Rua 5 de Outubro - S. Cosme</p>		<p><b>Peça</b></p> <p>Planta Localização</p>		
<p><b>ATAE - Técnico de Obra / Condutor de Obra</b></p> <p>Hugo Carvalho</p>		<p><b>Data</b></p> <p>maio 2020</p>	<p><b>Escala</b></p> <p>1/2000</p>	<p><b>Ref. Proj.</b></p>

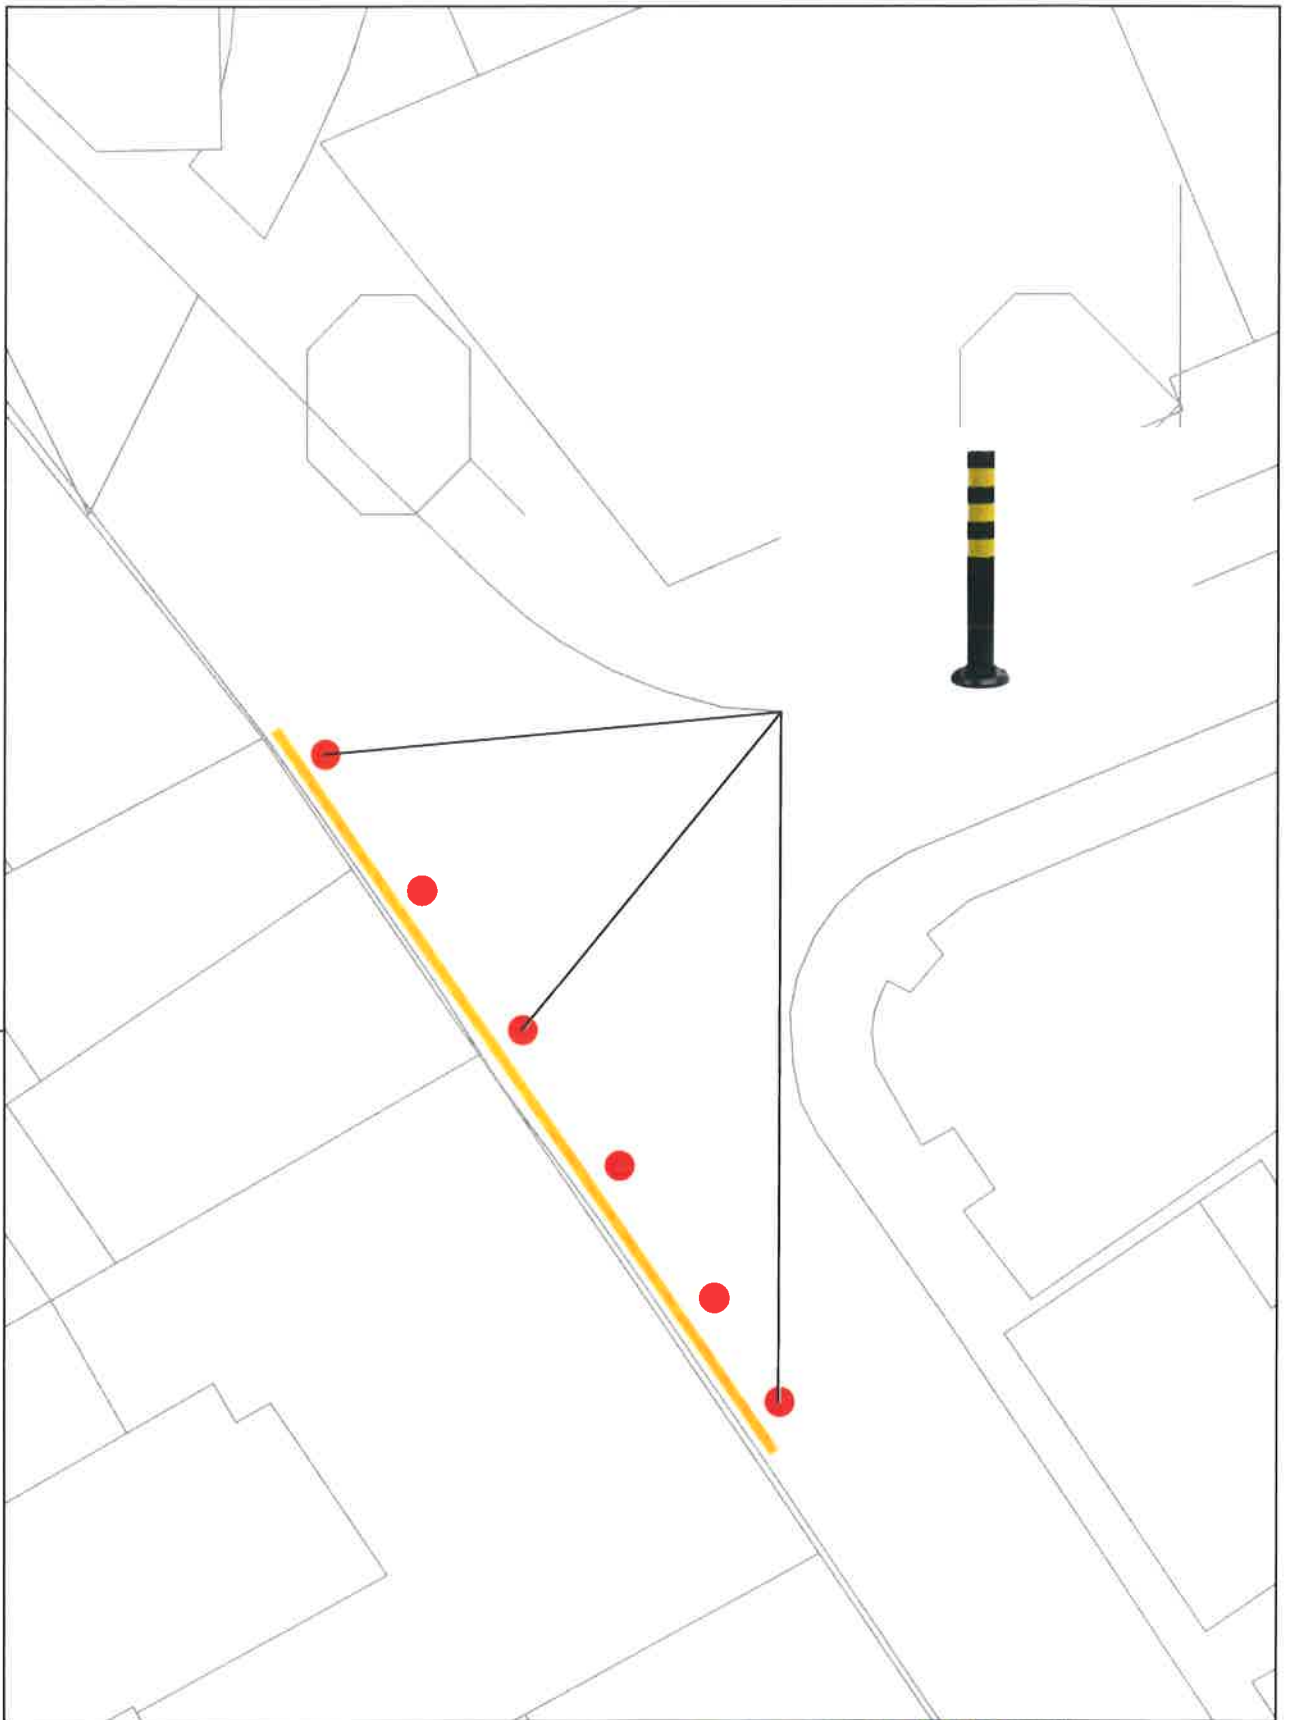

 <p><b>GONDOMAR</b> MUNICÍPIO DE GONDOMAR</p>				<p>Desenho</p> <p><b>02</b></p>
<p><b>Projecto</b></p> <p>Balizas Reversíveis Rua 5 de Outubro - S. Cosme</p>	<p><b>Peça</b></p> <p>Planta Implantação</p>			
<p><b>ATAE - Técnico de Obra / Conductor de Obra</b></p> <p>Hugo Carvalho</p>	<p><b>Data</b></p> <p>maio 2020</p>	<p><b>Escala</b></p> <p>1/200</p>	<p><b>Ref. Proj.</b></p>	