Registo 37687/20

GONDOMAR
é Ouro

MUNICÍPIO DE GONDOMAR

MUNICÍPIO DE GONDOMAR
Divisão de Mobilidade

EDITAL

DR. MARCO MARTINS, PRESIDENTE DESTA CÂMARA MUNICIPAL TORNA PÚBLICO:

No uso da competência que é conferida à Câmara Municipal pelo artigo 33.º, n.º 1 alínea rr) da Lei n.º 75/2013, de 12 de Setembro, com as alterações introduzidas pela Rectificação n.º 46-C / 2013, de 11 de Novembro, que compete à Câmara Municipal deliberar sobre o estacionamento de veículos nas ruas e demais lugares públicos e os artigos 6.º e 7.º do Decreto – Lei n.º 44/2005, de 23 de Fevereiro, estabelecem que a sinalização das vias públicas compete às Câmaras Municipais nas vias sobre a sua jurisdição e o ordenamento do trânsito, incluindo a fixação dos limites de velocidade a que se refere o n.º 1 do artigo 28.º do Código da Estrada, compete à entidade gestora das respectivas vias públicas, delegada no Senhor Presidente em reunião daquele órgão municipal, de 26 de Outubro de 2017, a seguinte decisão, relativa ao ordenamento de trânsito na União Freguesias de S. Cosme(Gondomar), Valbom e Jovim:

Praça Manuel Guedes, S. Cosme.

Pintura e sinalização de dois lugares de estacionamento autorizado, com sinalização vertical H1a (Estacionamento autorizado) e placa adicional "Royal Invicta, Mediação Imobiliária, das 09H00 às 19H00", conforme plantas em anexo a este Edital.

Na referida artéria devem ser colocados os sinais regulamentares para que o trânsito fique ordenado conforme ficou dito.

Para constar e devidos efeitos se publica o presente Edital que vai ser afixado em local próprio.

Paços do Município de Gondomar, de 21/10/ de 2020

O Presidente da Câmara
Pel'o Presidente da Câmara
O Vice-Presidente
(Art. 57, nº 3, Lei 169/99)
(Marco Martins, Dr.)

GONDOMAR

MUNICÍPIO DE GONDOMAR

Desenho

01

Projecto Sinal Vertical H1a - Lugar Estacionamento Reservado Praça Manuel Guedes - S. Cosme	**Peça** Planta Localização		
ATAE - Técnico de Obra / Condutor de Obra Hugo Carvalho	**Data** setembro 2020	**Escala** 1/500	**Ref. Proj.** MyDoc 39687 - 2020

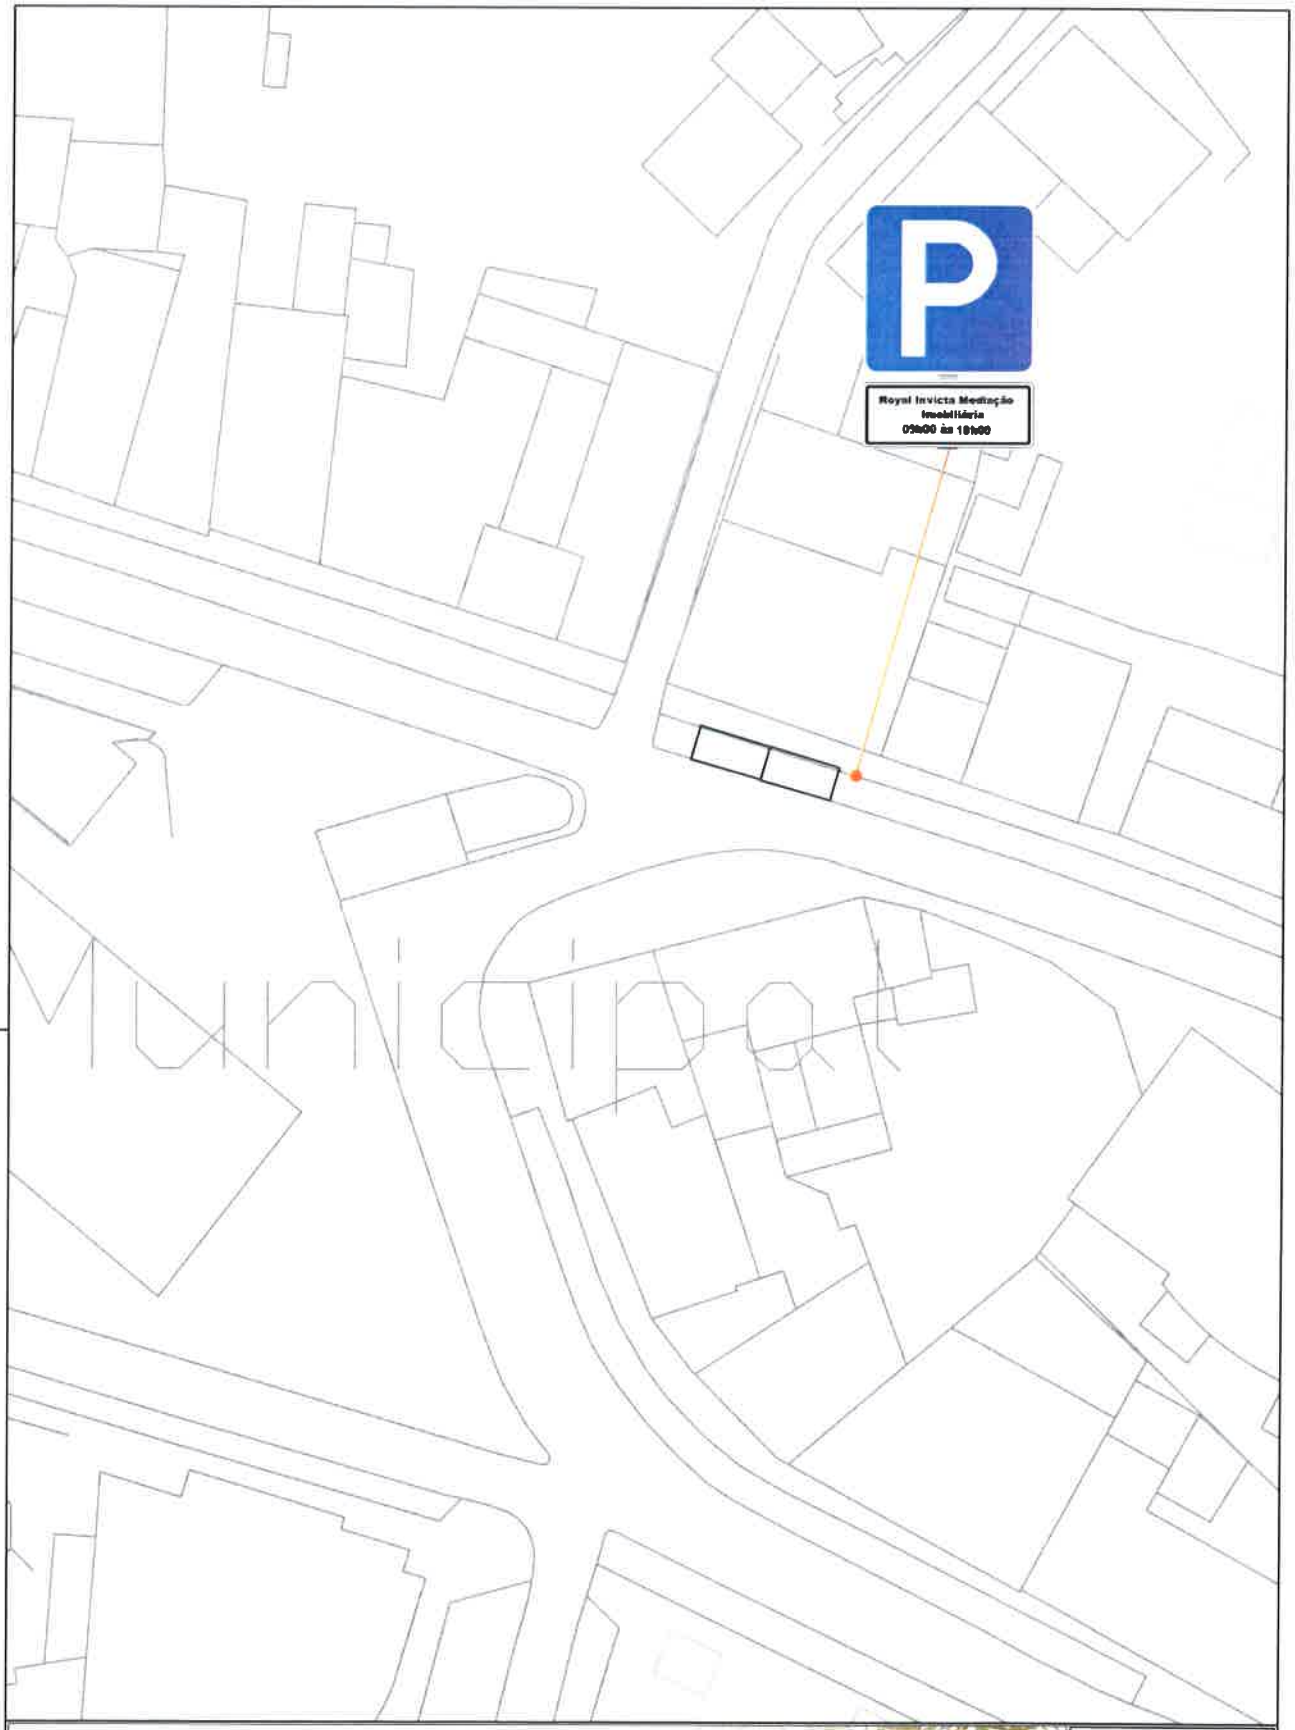

GONDOMAR

MUNICÍPIO DE GONDOMAR

Desenho 02

Projecto Sinal Vertical H1a - Lugar Estacionamento Reservado Praça Manuel Guedes - S. Cosme	**Peça** Planta Implantação		
ATAE - Técnico de Obra / Condutor de Obra Hugo Carvalho	**Data** setembro 2020	**Escala** 1/500	**Ref. Proj.** MyDoc 39687 - 2020