21140/20

GONDOMAR
é D'ouro
MUNICÍPIO DE GONDOMAR

MUNICÍPIO DE GONDOMAR
Divisão de Mobilidade

EDITAL

DR. MARCO MARTINS, PRESIDENTE DESTA CÂMARA MUNICIPAL TORNA PÚBLICO:

No uso da competência que é conferida à Câmara Municipal pelo artigo 33.º, n.º 1 alínea rr) da Lei n.º 75/2013, de 12 de Setembro, com as alterações introduzidas pela Rectificação n.º 46-C / 2013, de 11 de Novembro, que compete à Câmara Municipal deliberar sobre o estacionamento de veículos nas ruas e demais lugares públicos e os artigos 6.º e 7.º do Decreto – Lei n.º 44/2005, de 23 de Fevereiro, estabelecem que a sinalização das vias públicas compete às Câmaras Municipais nas vias sobre a sua jurisdição e o ordenamento do trânsito, incluindo a fixação dos limites de velocidade a que se refere o n.º 1 do artigo 28.º do Código da Estrada, compete à entidade gestora das respectivas vias públicas, delegada no Senhor Presidente em reunião daquele órgão municipal, de 26 de Outubro de 2017, a seguinte decisão, relativa ao ordenamento de trânsito na Freguesia de Rio Tinto:

Travessa da Ferraria – Rio Tinto

Pintura de linha amarela M12, com colocação de sinal vertical C16(paragem e estacionamento proibidos), conforme plantas em anexo a este Edital.

Na referida artéria deve ser colocado o sinal regulamentar para que o trânsito fique ordenado conforme ficou dito.

Para constar e devidos efeitos se publica o presente Edital que vai ser afixado em local próprio.

Paços do Município de Gondomar, 24 de Outubro de 2020

O Presidente da Câmara

(Marco Martins, Dr.)

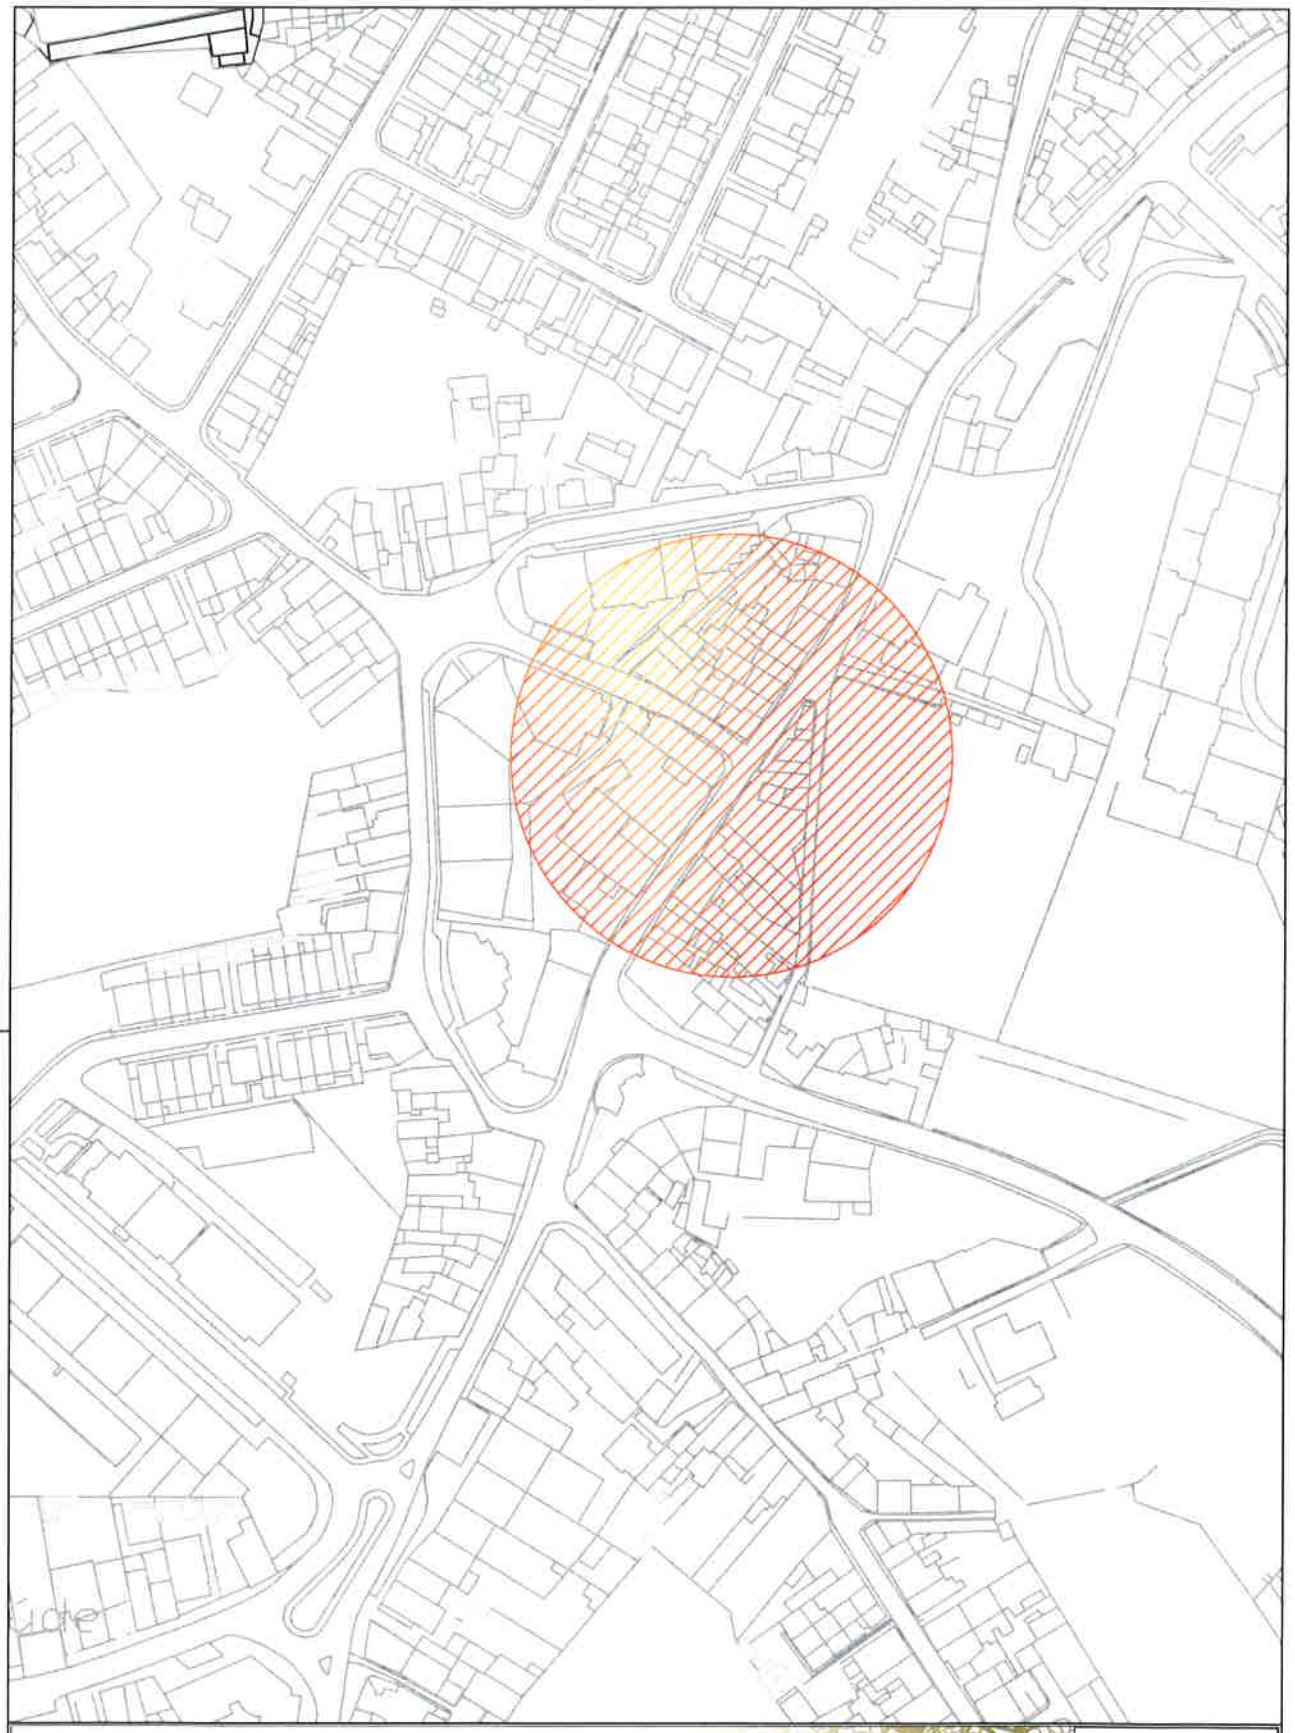

GONDOMAR

MUNICÍPIO DE GONDOMAR

Desenho 01			
Projecto Linha Amarela M12 - Sinal Vertical G16 Travessa da Ferrada - Rio Tinto	**Peça** Planta Localização		
ATAE - Técnico de Obra / Condutor de Obra Hugo Carvalho	**Data** fevereiro 2020	**Escala** 1/2000	**Ref. Proj.** MyDoc 1048 - 2020

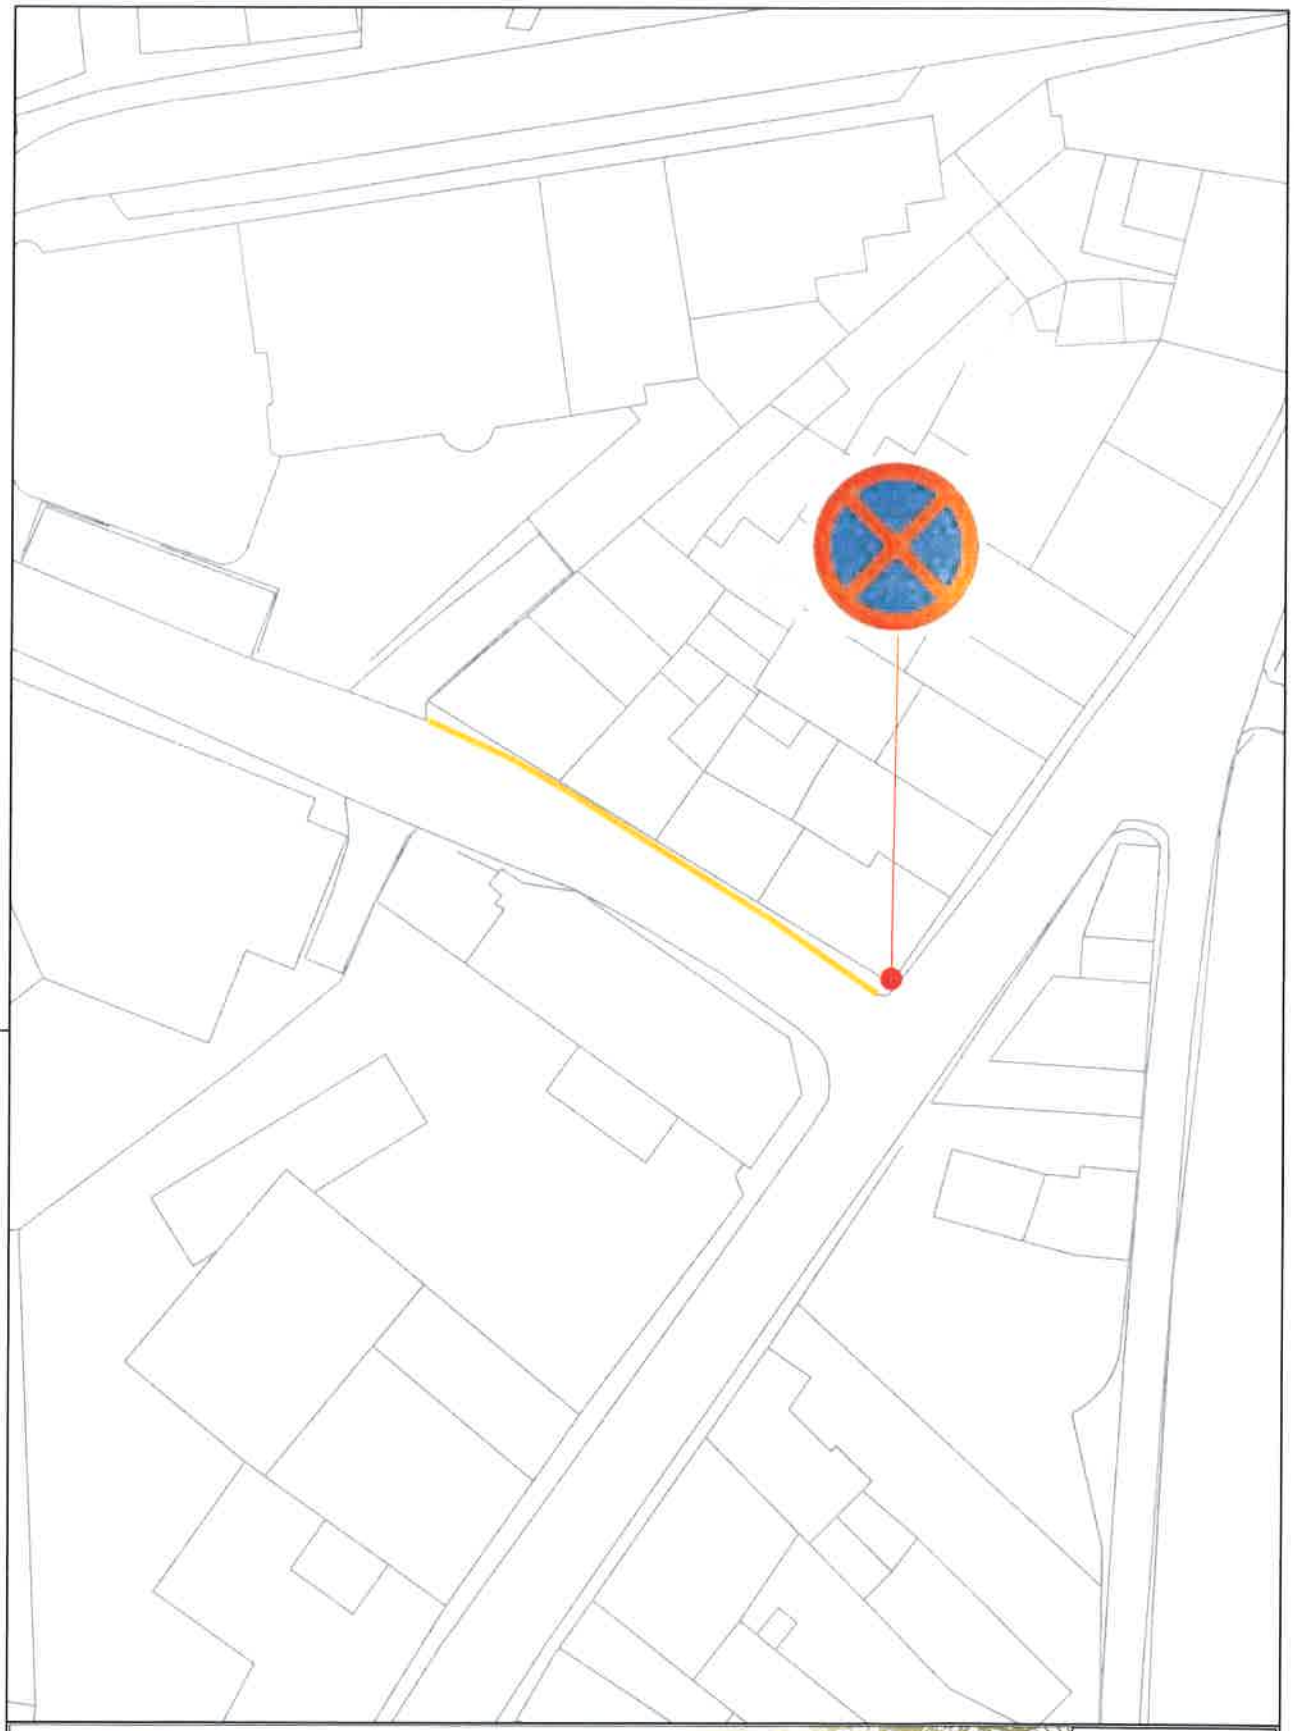

GONDOMAR

MUNICÍPIO DE GONDOMAR

Projecto Linha Amarela M12 - Sinal Vertical C16 Travessa da Ferraria - Rio Tinto	**Peça** Planta Implantação		**Desenho** 02
ATAE - Técnico de Obra / Condutor de Obra Hugo Carvalho	**Data** fevereiro 2020	**Escala** 1/500	**Ref. Proj.** MyDoc 1048 - 2020