


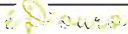

GONDOMAR



MUNICÍPIO DE GONDOMAR

MUNICÍPIO DE GONDOMAR

Divisão de Mobilidade

Reg. 36/2017/201

EDITAL

DR. MARCO MARTINS, PRESIDENTE DESTA CÂMARA MUNICIPAL TORNA PÚBLICO:

No uso da competência que é conferida à Câmara Municipal pelo artigo 33.º, n.º 1 alínea rr) da Lei n.º 75/2013, de 12 de Setembro, com as alterações introduzidas pela Rectificação n.º 46-C / 2013, de 11 de Novembro, que compete à Câmara Municipal deliberar sobre o estacionamento de veículos nas ruas e demais lugares públicos e os artigos 6.º e 7.º do Decreto – Lei n.º 44/2005, de 23 de Fevereiro, estabelecem que a sinalização das vias públicas compete às Câmaras Municipais nas vias sobre a sua jurisdição e o ordenamento do trânsito, incluindo a fixação dos limites de velocidade a que se refere o n.º 1 do artigo 28.º do Código da Estrada, compete à entidade gestora das respectivas vias públicas, delegada no Senhor Presidente em reunião daquele órgão municipal, de 26 de Outubro de 2017, a seguinte decisão, relativa ao ordenamento de trânsito na Freguesia de Rio Tinto:

Entroncamento da Travessa Doutor Porfírio de Andrade com a Rua de Medancelhe - Rio Tinto

Colocação de sinal vertical H3 (trânsito de sentido único), conforme planta em anexo a este Edital.

Entroncamento da Travessa Doutor Porfírio de Andrade com a Rua Doutor Porfírio de Andrade - Rio Tinto

Colocação de sinal vertical C1 (sentido proibido), conforme planta em anexo a este Edital.

Rua Doutor Porfírio de Andrade - Rio Tinto

Colocação de sinal vertical C11b (proibição de virar à esquerda), conforme planta em anexo a este Edital.


Nas referidas artérias devem ser colocados os sinais regulamentares para que o trânsito fique ordenado conforme ficou dito.



Para constar e devidos efeitos se publica o presente Edital que vai ser afixado em local próprio.

Paços do Município de Gondomar, 9 de Junho de 2021

O Presidente da Câmara

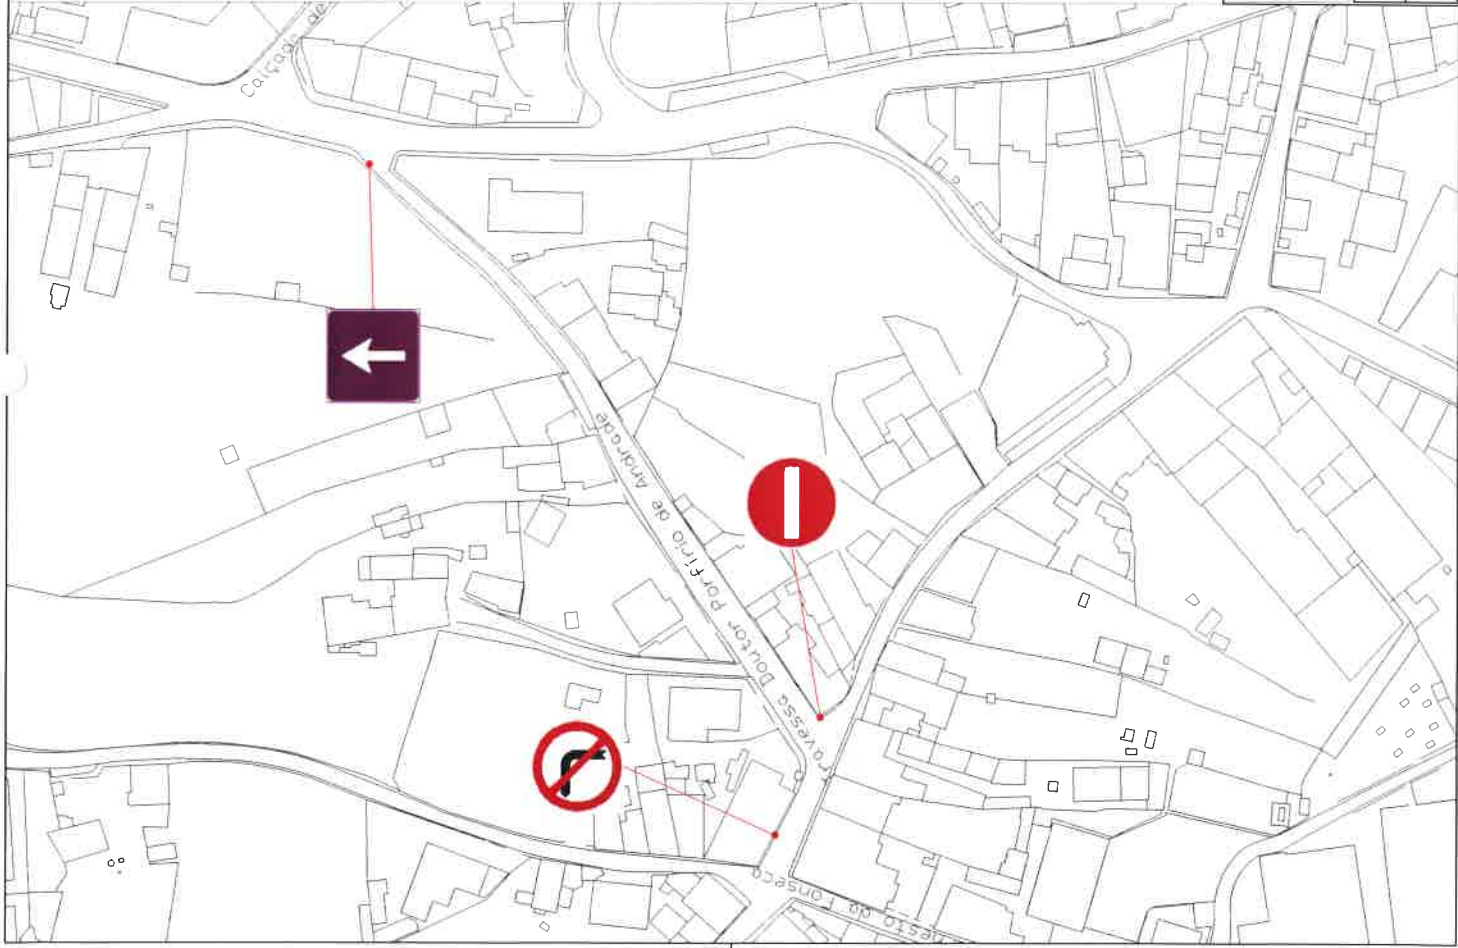(Marco Martins, Df.)



 <p>Alteração Simultânea de Trânsito Travessa Dr. Porfírio de Andrade - Rio Tíbio</p>				Desenho	
Projecto	Peça	Implicação	01		
ATAE	Data	Escala	Ref Proj		
	maio 2021	1/1000			
	Hugo Carvalho			M/Dos - 28/02 - 2021	