



EDITAL

DR. MARCO MARTINS, PRESIDENTE DESTA CÂMARA MUNICIPAL TORNA PÚBLICO:

No uso da competência que é conferida à Câmara Municipal pelo artigo 33.º, n.º 1 alínea rr) da Lei n.º 75/2013, de 12 de Setembro, com as alterações introduzidas pela Rectificação n.º 46-C / 2013, de 11 de Novembro, que compete à Câmara Municipal deliberar sobre o estacionamento de veículos nas ruas e demais lugares públicos e os artigos 6.º e 7.º do Decreto – Lei n.º 44/2005, de 23 de Fevereiro, estabelecem que a sinalização das vias públicas compete às Câmaras Municipais nas vias sobre a sua jurisdição e o ordenamento do trânsito, incluindo a fixação dos limites de velocidade a que se refere o n.º 1 do artigo 28.º do Código da Estrada, compete à entidade gestora das respectivas vias públicas, delegada no Senhor Presidente em reunião daquele órgão municipal, de 26 de Outubro de 2017, a seguinte decisão, relativa ao ordenamento de trânsito na Freguesia de Rio Tinto:

Largo Venda Nova, Rio Tinto.

Pintura e sinalização de três lugares de estacionamento Cargas e Descargas, com sinalização vertical H1a (Estacionamento autorizado) e placa adicional “Cargas e Descargas Com Duração Máxima de 15 Minutos”, conforme plantas em anexo a este Edital.


Na referida artéria devem ser colocados os sinais regulamentares para que o trânsito fique ordenado conforme ficou dito.



Para constar e devidos efeitos se publica o presente Edital que vai ser afixado em local próprio.


Paços do Município de Gondomar, 18 de Junho de 2021

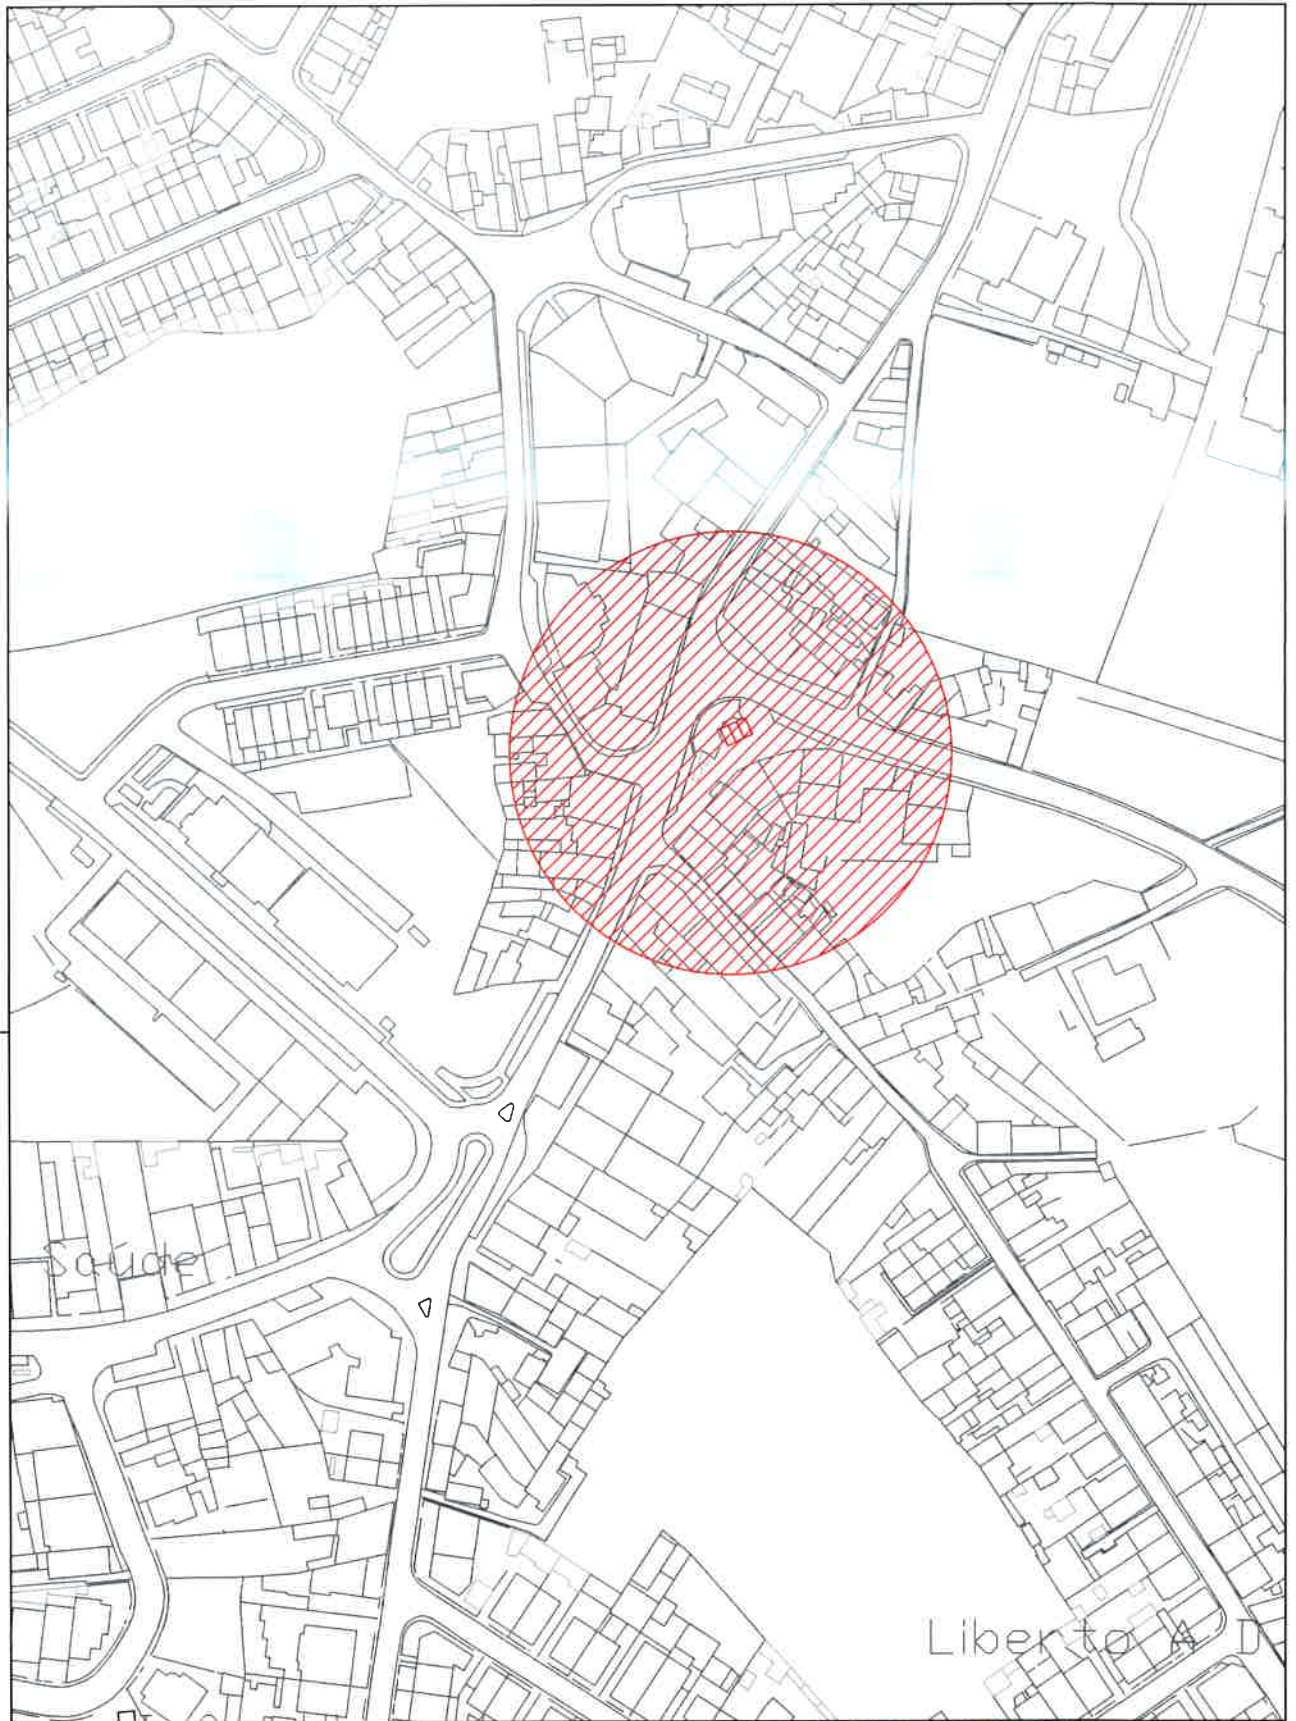

O Presidente da Câmara


(Marco Martins, Dr.)

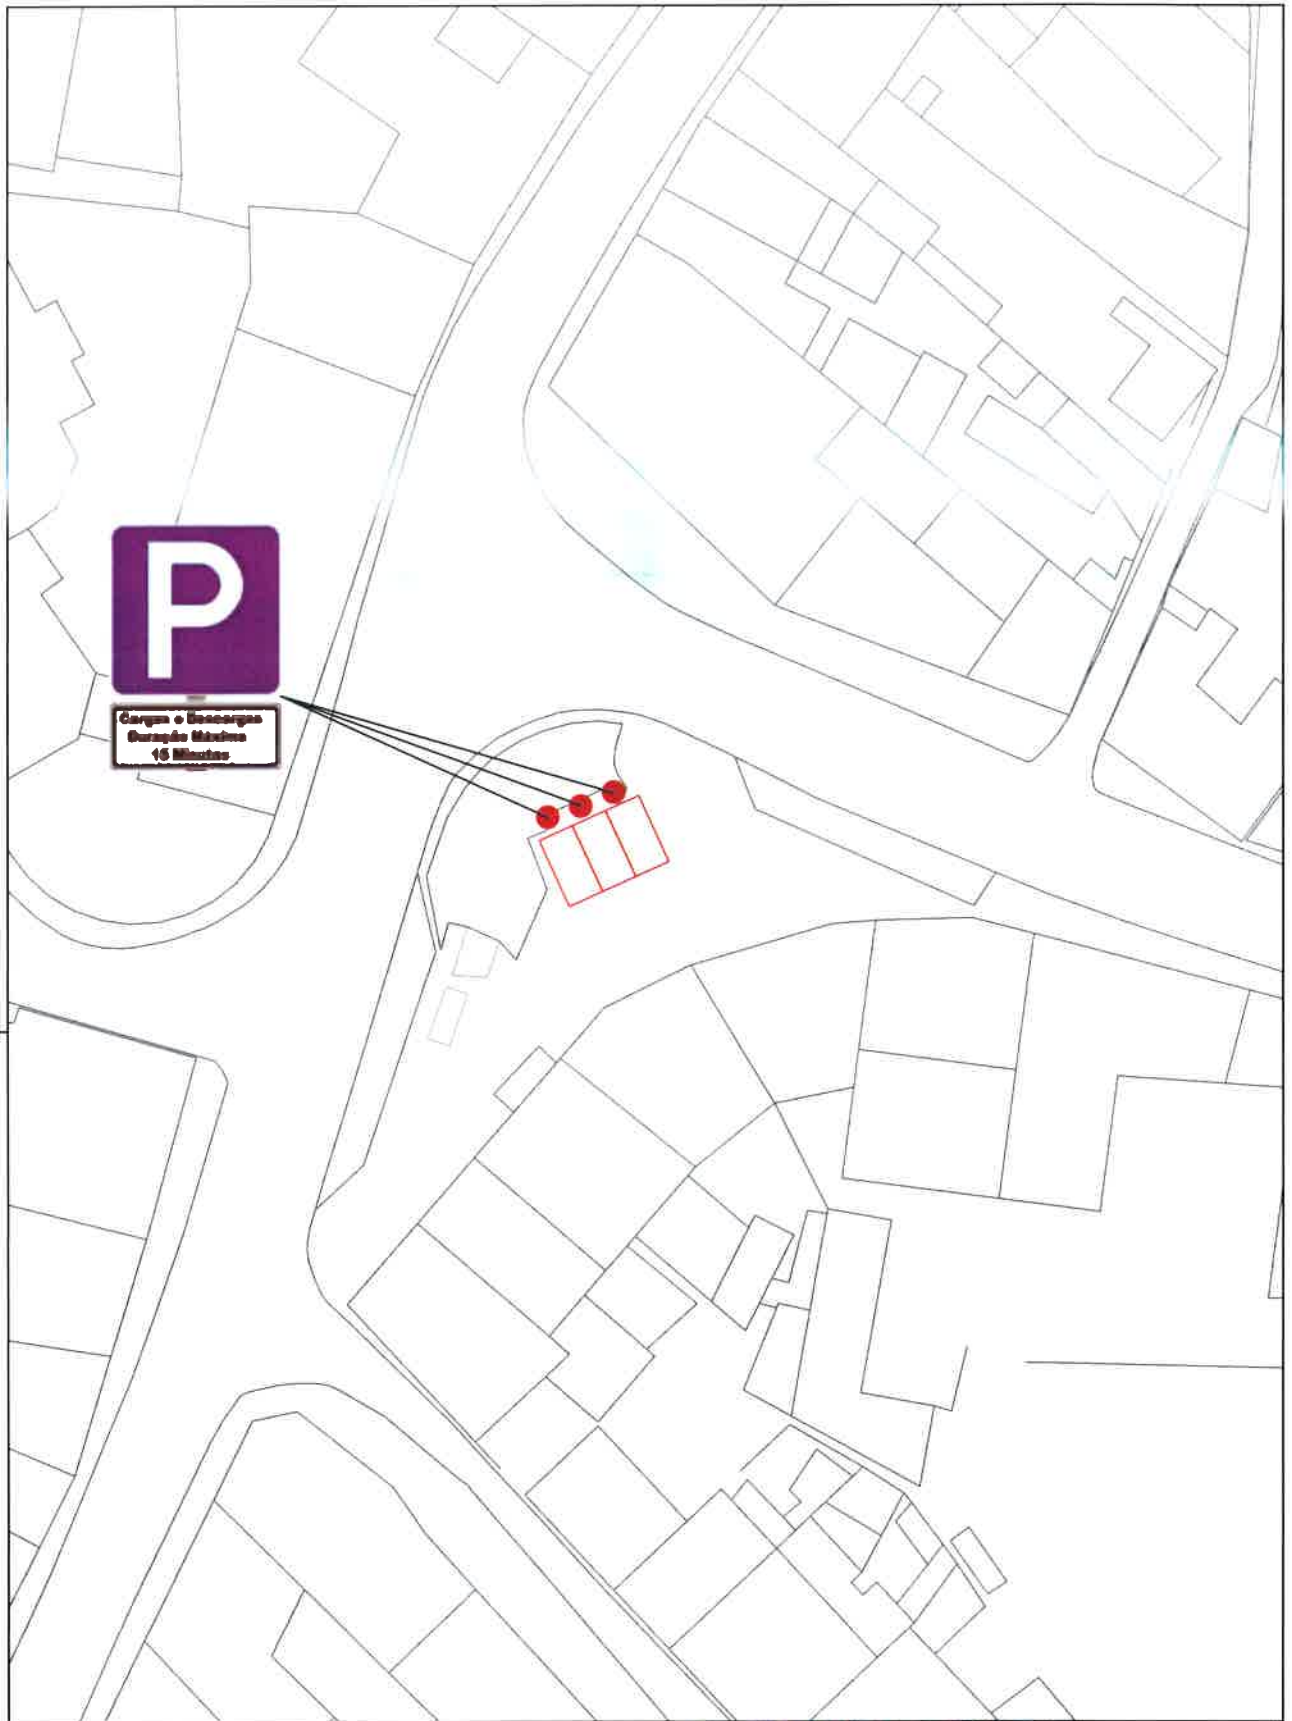

 <p>GONDOMAR Município de Gondomar</p>				<p>Desenho</p> <p>01</p>
<p>Projecto Sinal Vertical H1a - Lugar Estacionamento Cargas e Descargas Largo da Venda Nova - Rio Tinto</p>		<p>Peça Planta Localização</p>		
<p>ATAE Hugo Carvalho</p>		<p>Data junho 2021</p>	<p>Escala 1/2000</p>	<p>Ref. Proj.</p>



 <p>GONDOMAR Município de Gondomar</p>				<p>Desenho</p> <p>02</p>
<p>Projecto Sinal Vertical H1a - Lugar Estacionamento Cargas e Descargas Largo da Venda Nova - Rio Tinto</p>		<p>Peça Planta Implantação</p>		
<p>ATAE Hugo Carvalho</p>		<p>Data junho 2021</p>	<p>Escala 1/200</p>	<p>Ref. Proj.</p>