

**GONDOMAR**

Câmara Municipal

MUNICÍPIO DE GONDOMAR

MUNICÍPIO DE GONDOMAR  
Divisão de Mobilidade**EDITAL****DR. MARCO MARTINS, PRESIDENTE DESTA CÂMARA MUNICIPAL TORNA PÚBLICO:**

No uso da competência que é conferida à Câmara Municipal pelo artigo 33.º, n.º 1 alínea rr) da Lei n.º 75/2013, de 12 de Setembro, com as alterações introduzidas pela Rectificação n.º 46-C / 2013, de 11 de Novembro, que compete à Câmara Municipal deliberar sobre o estacionamento de veículos nas ruas e demais lugares públicos e os artigos 6.º e 7.º do Decreto – Lei n.º 44/2005, de 23 de Fevereiro, estabelecem que a sinalização das vias públicas compete às Câmaras Municipais nas vias sobre a sua jurisdição e o ordenamento do trânsito, incluindo a fixação dos limites de velocidade a que se refere o n.º 1 do artigo 28.º do Código da Estrada, compete à entidade gestora das respectivas vias públicas, delegada no Senhor Presidente em reunião daquele órgão municipal, de 26 de Outubro de 2017, a seguinte decisão, relativa ao ordenamento de trânsito na Freguesia de Rio Tinto:

**Rua Sá de Miranda, frente ao nº8 – Rio Tinto**

Pintura de linha amarela M12, com colocação de sinal vertical C16(paragem e estacionamento proibidos), conforme plantas em anexo a este Edital.



Na referida artéria deve ser colocado o sinal regulamentar para que o trânsito fique ordenado conforme ficou dito.

Para constar e devidos efeitos se publica o presente Edital que vai ser afixado em local próprio.

Paços do Município de Gondomar, 30 de Junho de 2021

O Presidente da Câmara


  
(Marco Martins, Dr.)

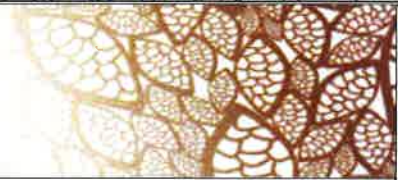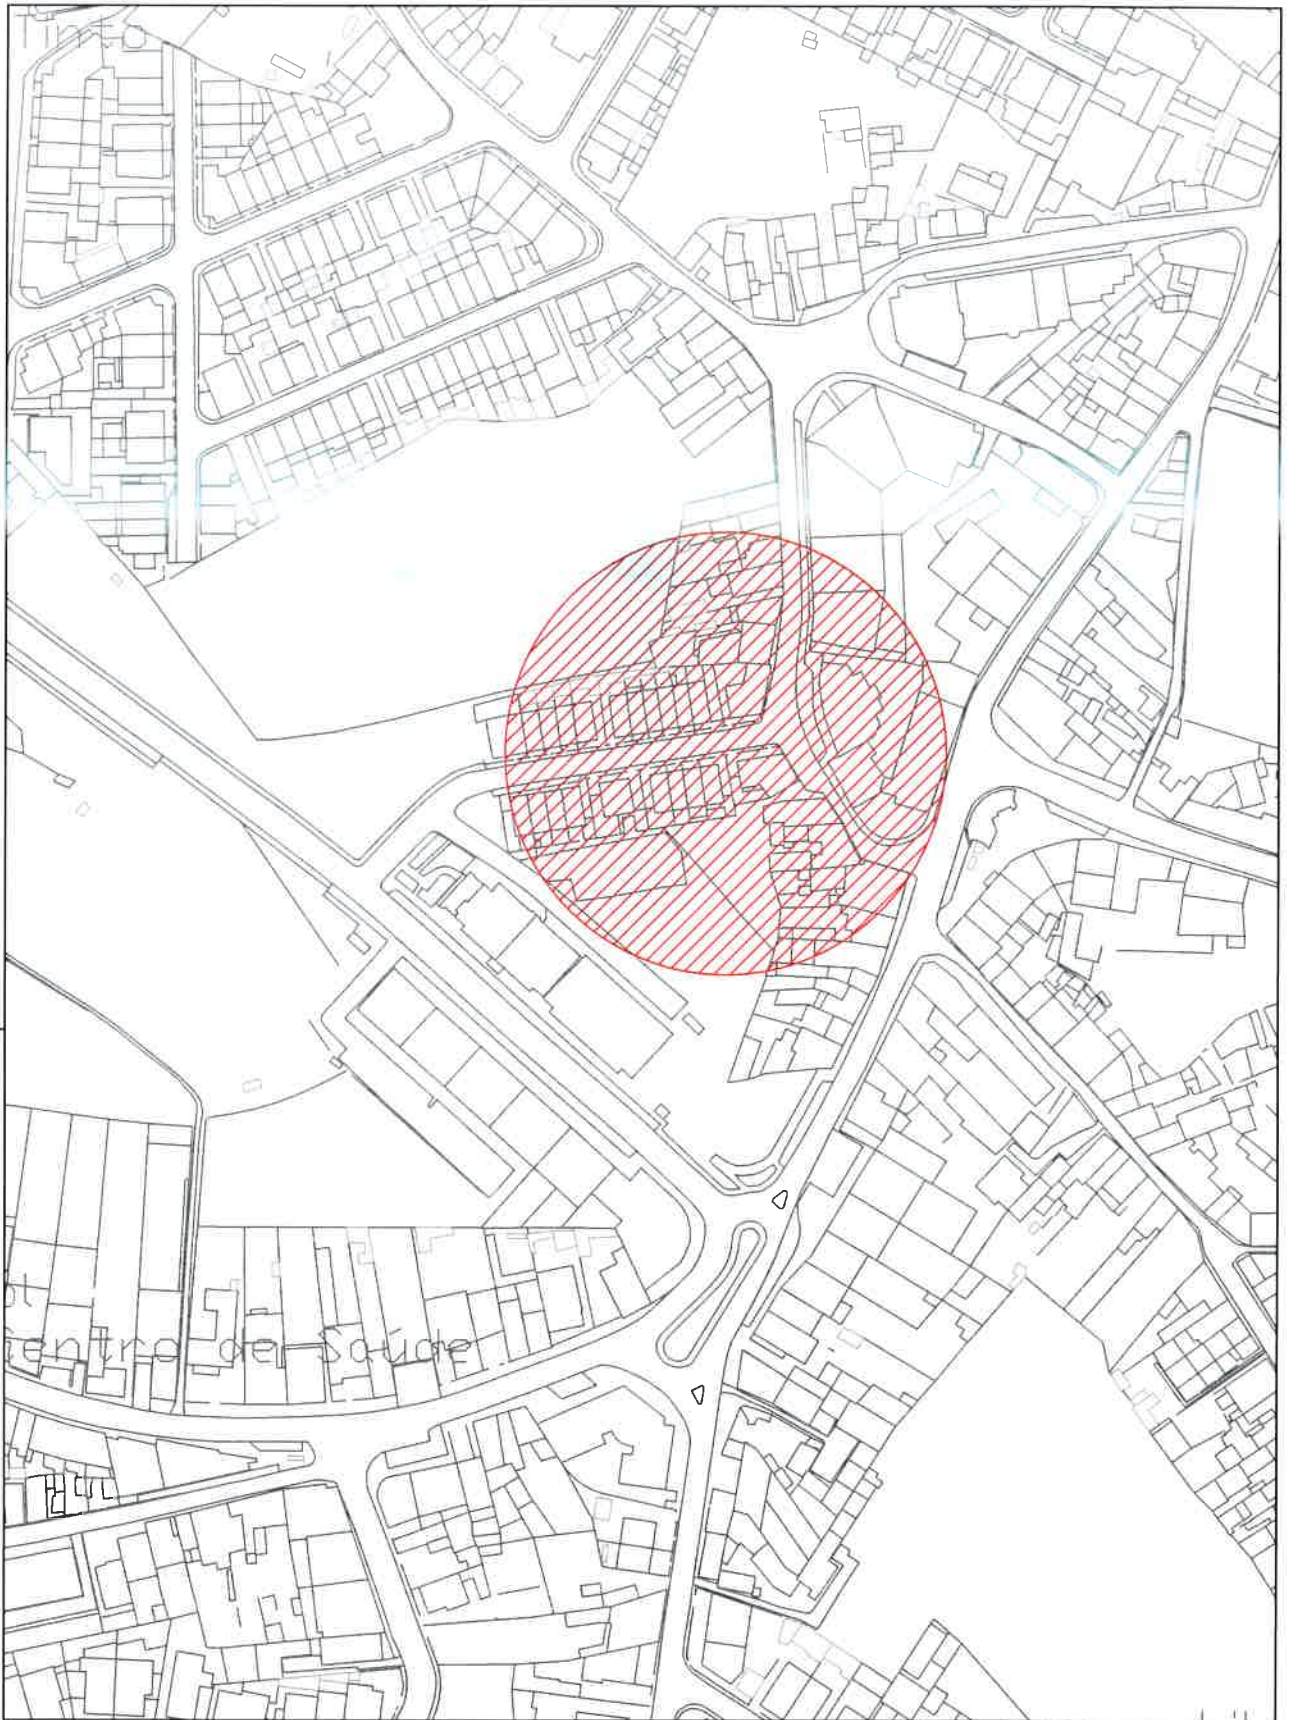

Desenho

01

<b>Projecto</b> Linha Amarela M12 - Sinal Vertical C16 Rua Sá de Miranda, frente ao nº8 - Rio Tinto	<b>Peça</b> Planta Localização		
<b>ATAE</b> Hugo Carvalho	<b>Data</b> junho 2021	<b>Escala</b> 1/2000	<b>Ref. Proj.</b> MyDoc 38752 - 2021

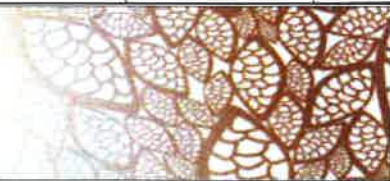

Desenho

02

Projecto	Linha Amarela M12 - Sinal Vertical C16 Rua Sá de Miranda, frente ao nº8 - Rio Tinto		Peça		Ref. Proj.
			Planta Implantação		
ATAE	Hugo Carvalho	Data	Escala	MyDoc 38752 - 2021	
		junho 2021	1/500		