



GONDOMAR
cidade

MUNICÍPIO DE GONDOMAR

MUNICÍPIO DE GONDOMAR

Divisão de Mobilidade

EDITAL

DR. MARCO MARTINS, PRESIDENTE DESTA CÂMARA MUNICIPAL TORNA PÚBLICO:

No uso da competência que é conferida à Câmara Municipal pelo artigo 33.º, n.º 1 alínea rr) da Lei n.º 75/2013, de 12 de Setembro, com as alterações introduzidas pela Rectificação n.º 46-C / 2013, de 11 de Novembro, que compete à Câmara Municipal deliberar sobre o estacionamento de veículos nas ruas e demais lugares públicos e os artigos 6.º e 7.º do Decreto – Lei n.º 44/2005, de 23 de Fevereiro, estabelecem que a sinalização das vias públicas compete às Câmaras Municipais nas vias sobre a sua jurisdição e o ordenamento do trânsito, incluindo a fixação dos limites de velocidade a que se refere o n.º 1 do artigo 28.º do Código da Estrada, compete à entidade gestora das respectivas vias públicas, delegada no Senhor Presidente em reunião daquele órgão municipal, de 26 de Outubro de 2017, a seguinte decisão, relativa ao ordenamento de trânsito na União de Freguesias de Fânzeres e S. Pedro da Cova:

Rua do Repelão, frente ao nº358, Fânzeres.

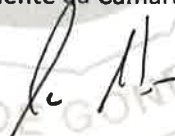
No arruamento acima indicado, dever-se-á proceder à criação de um lugar de estacionamento reservado a veículos em que um dos ocupantes seja uma pessoa de mobilidade condicionada, conforme plantas anexas a este edital.

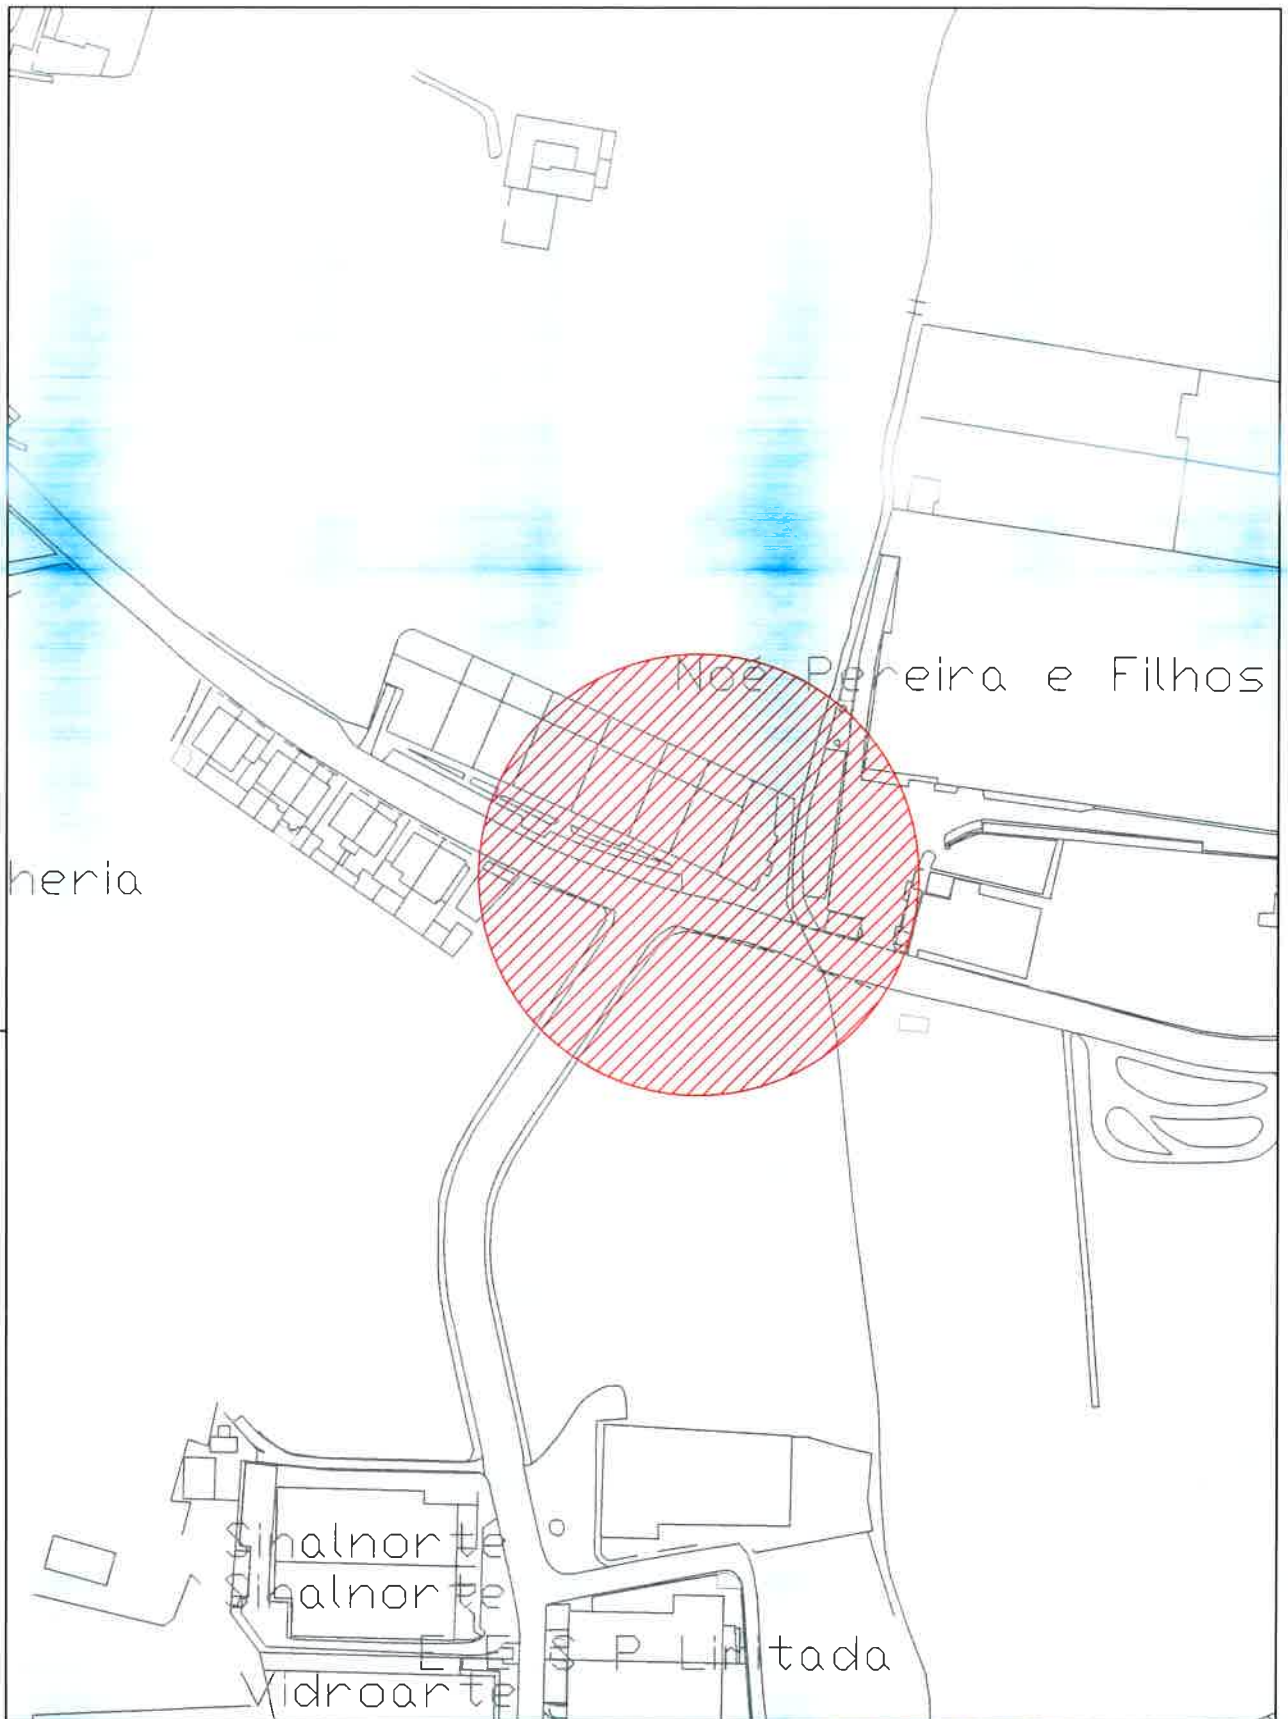
Na referida artéria devem ser colocados os sinais regulamentares H1a (estacionamento autorizado), com painel adicional a deficiente, para que o trânsito fique ordenado conforme ficou dito, bem como aquele espaço deverá ser demarcado por linhas pintadas no piso em cor contrastante com a restante superfície e com o símbolo internacional de acessibilidade.



Para constar e devidos efeitos se publica o presente Edital que vai ser afixado em local próprio.

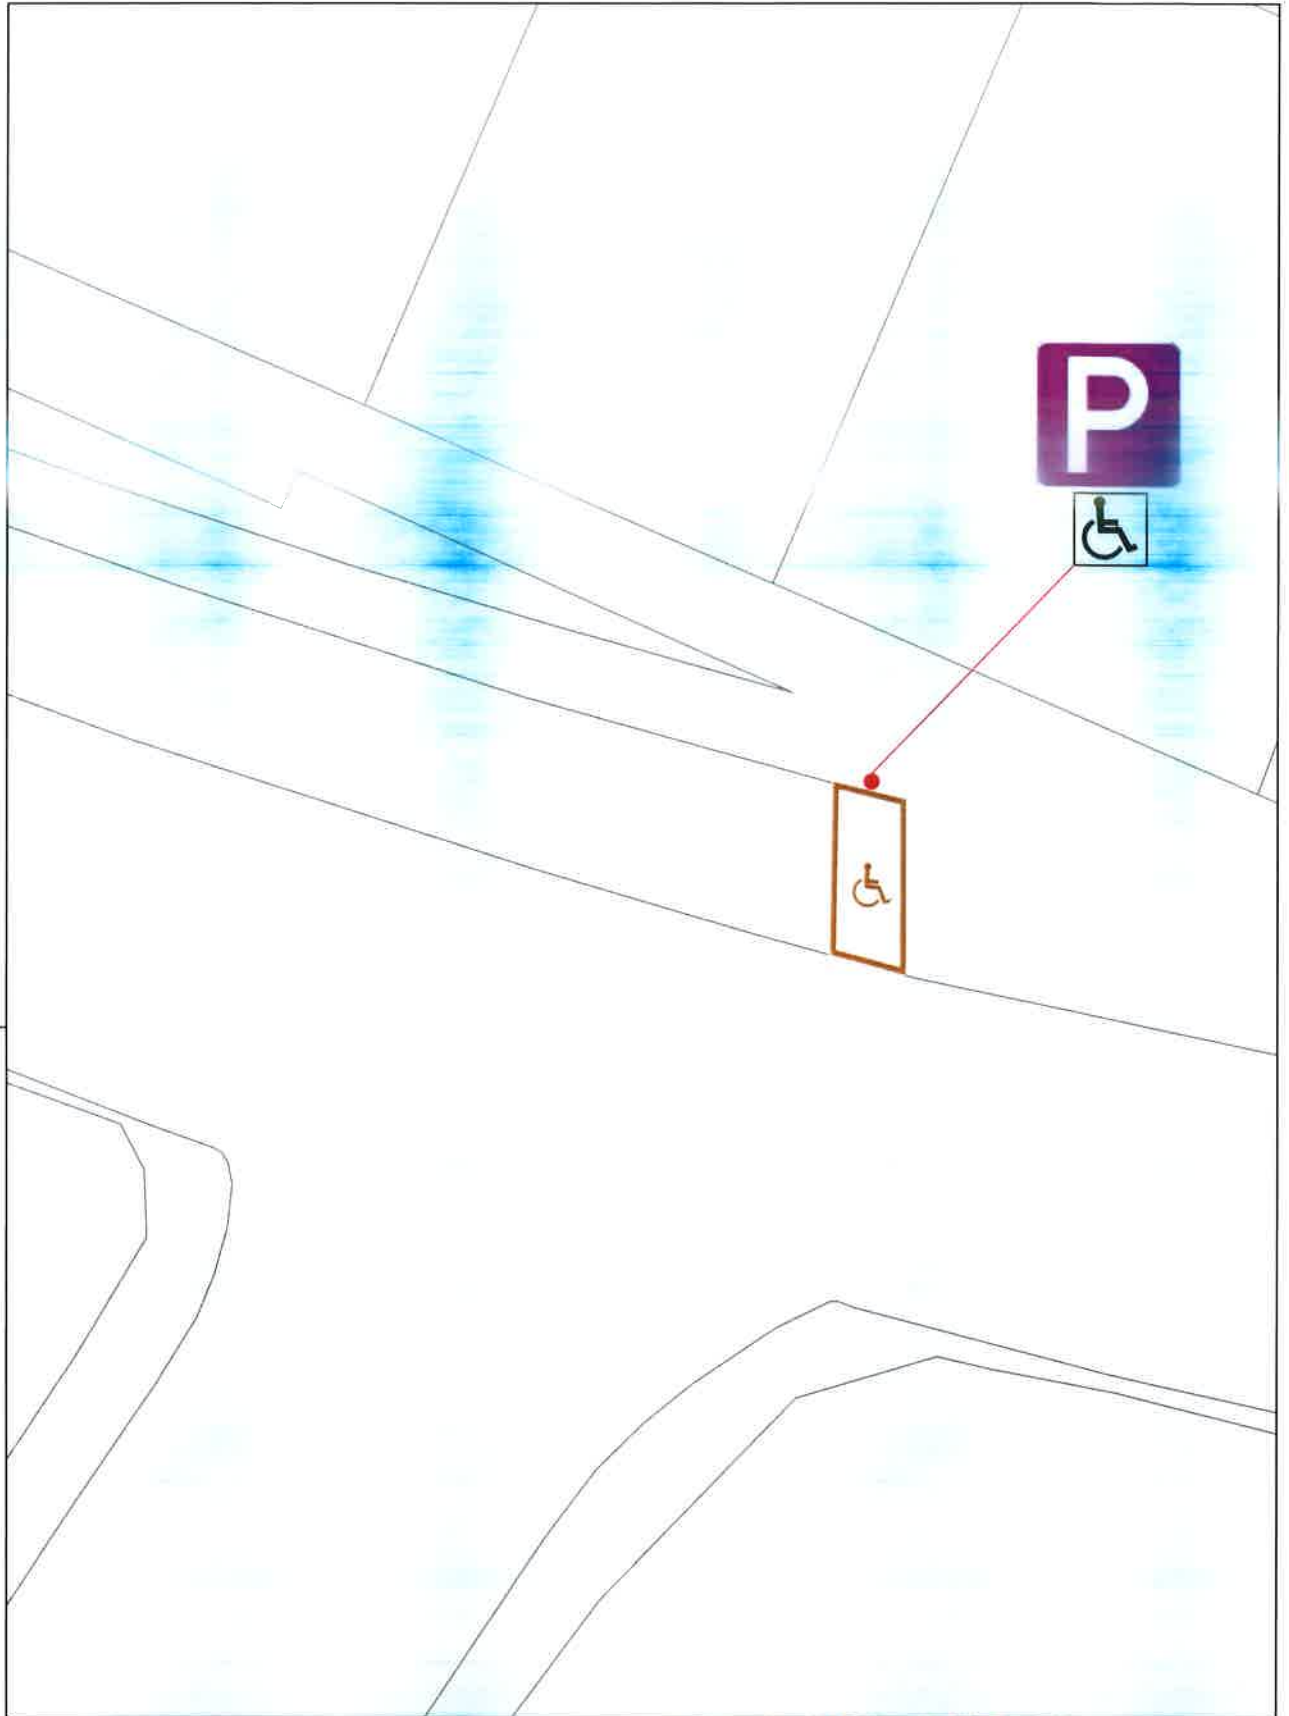
Paços do Município de Gondomar, ^{29 de abril} de de 2021

O Presidente da Câmara


(Marco Martins, Dr.)



				Desenho 01
Projecto Lugar de estacionamento autorizado a veiculo de pessoa com mobilidade reduzida Rua do Repelão, 358 - Fânzeres	Peça Planta Localização			
ATAE Hugo Carvalho	Data abril 2021	Escala 1/2000	Ref. Proj. MyDoc 27936 - 2021	



Desenho

02

Projecto Lugar de estacionamento autorizado a veículo de pessoa com mobilidade reduzida Rua do Repelão, 358 - Fânzeres	Peça Planta Implantação		
ATAE Hugo Carvalho	Data abril 2021	Escala 1/200	Ref. Proj. MyDoc 27936 - 2021