

**GONDOMAR**

e f e r e n c e

MUNICÍPIO DE GONDOMAR

MUNICÍPIO DE GONDOMAR

Divisão de Mobilidade

EDITAL**DR. MARCO MARTINS, PRESIDENTE DESTA CÂMARA MUNICIPAL TORNA PÚBLICO:**

No uso da competência que é conferida à Câmara Municipal pelo artigo 33.º, n.º 1 alínea rr) da Lei n.º 75/2013, de 12 de Setembro, com as alterações introduzidas pela Rectificação n.º 46-C / 2013, de 11 de Novembro, que compete à Câmara Municipal deliberar sobre o estacionamento de veículos nas ruas e demais lugares públicos e os artigos 6.º e 7.º do Decreto – Lei n.º 44/2005, de 23 de Fevereiro, estabelecem que a sinalização das vias públicas compete às Câmaras Municipais nas vias sobre a sua jurisdição e o ordenamento do trânsito, incluindo a fixação dos limites de velocidade a que se refere o n.º 1 do artigo 28.º do Código da Estrada, compete à entidade gestora das respectivas vias públicas, delegada no Senhor Presidente em reunião daquele órgão municipal, de 26 de Outubro de 2017, a seguinte decisão, relativa ao ordenamento de trânsito na Freguesia de rio Tinto:

Rua Nossa Senhora do Amparo, frente ao nº71, Rio Tinto.

Colocação de um espelho parabólico, para facilitar a visibilidade, melhorando a prevenção de ocorrência de acidentes neste local, conforme planta em anexo a este Edital.


Na referida artéria deve ser colocado o sinal regulamentar para que o trânsito fique ordenado conforme ficou dito.

Para constar e devidos efeitos se publica o presente Edital que vai ser afixado em local próprio.

Paços do Município de Gondomar, 15 de outubro de 2021

O Presidente da Câmara

(Marco Martins, Dr.)

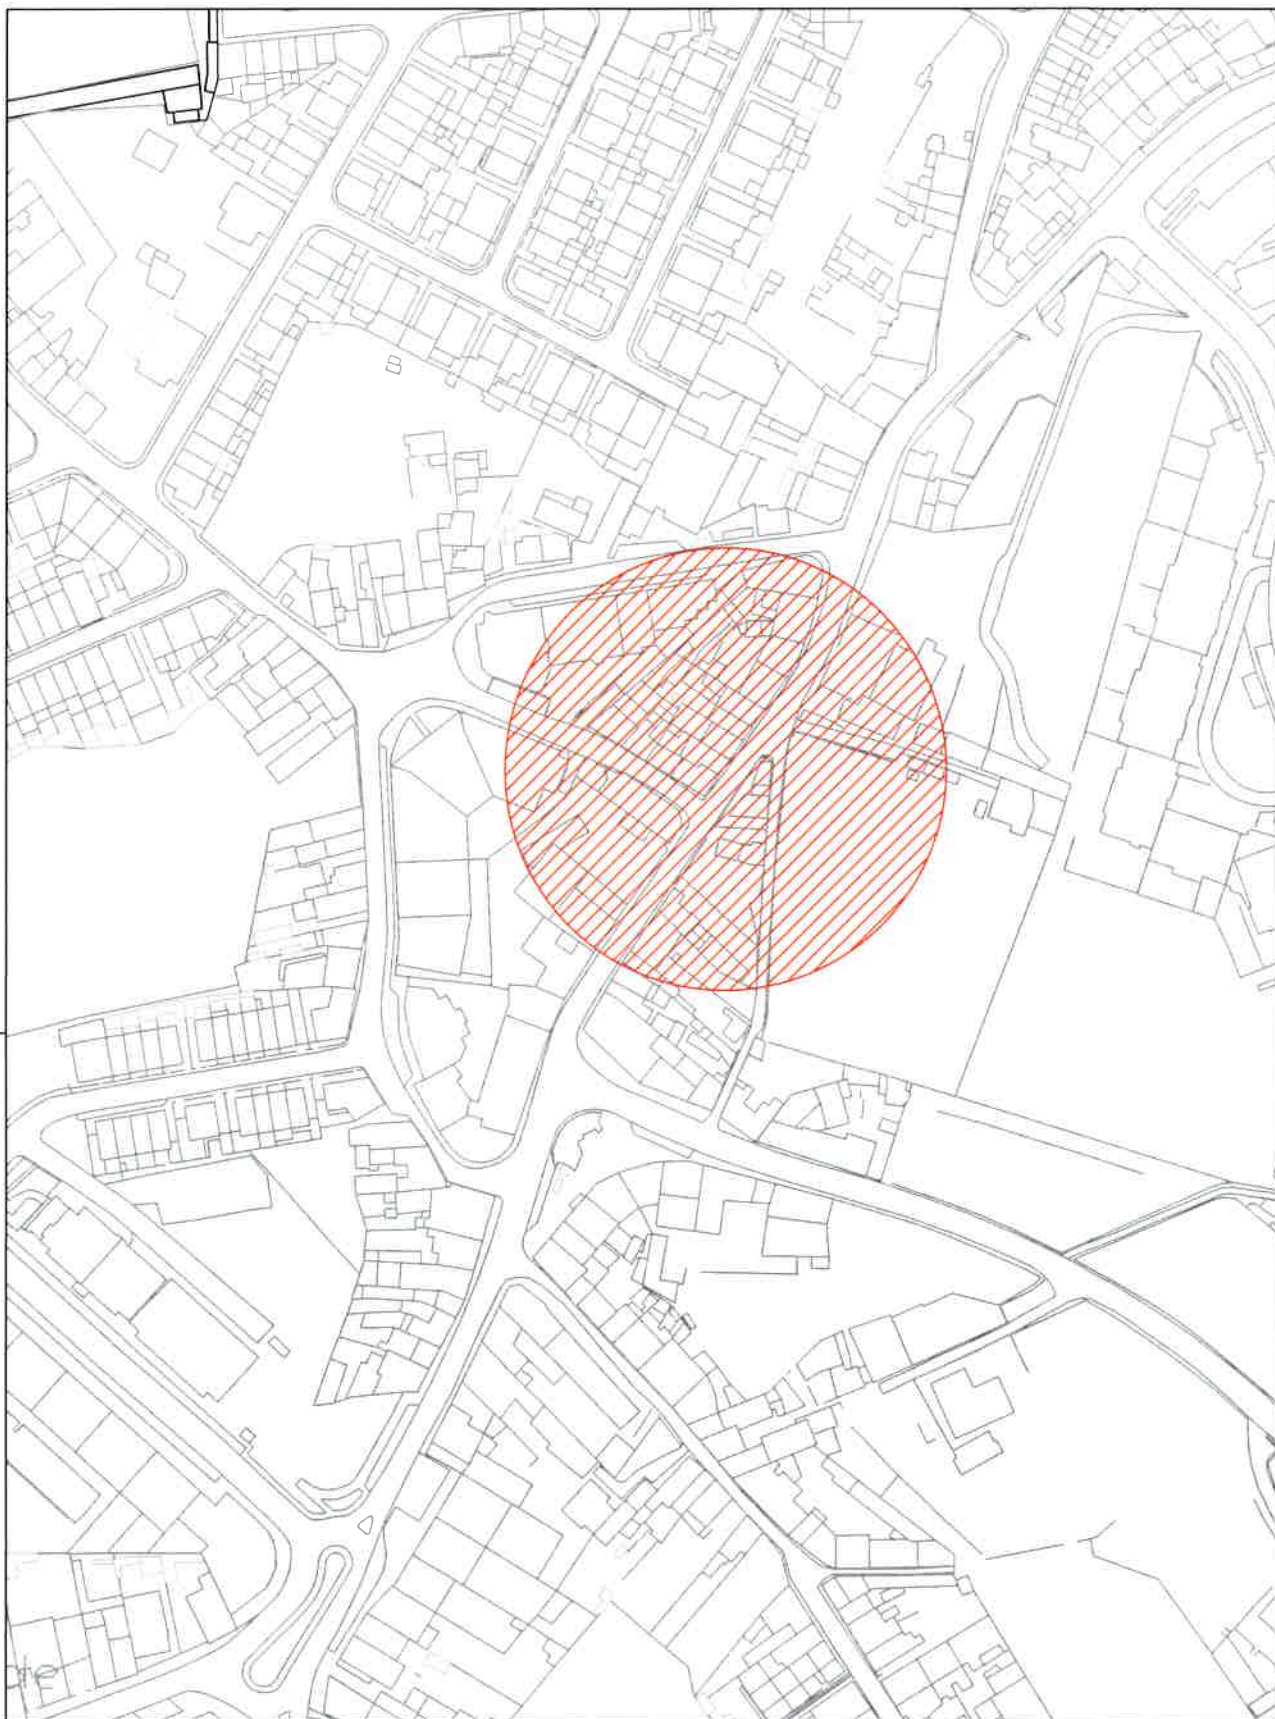

Desenho

01

Projecto Espelho Parabólico
Rua Nossa Senhora do Amparo, frente ao nº71 - Rio Tinto


Peça Planta Localização

ATAE Hugo Carvalho

Data setembro 2021

Escala 1/2000

Ref. Proj. MyDoc 9912 - 2020

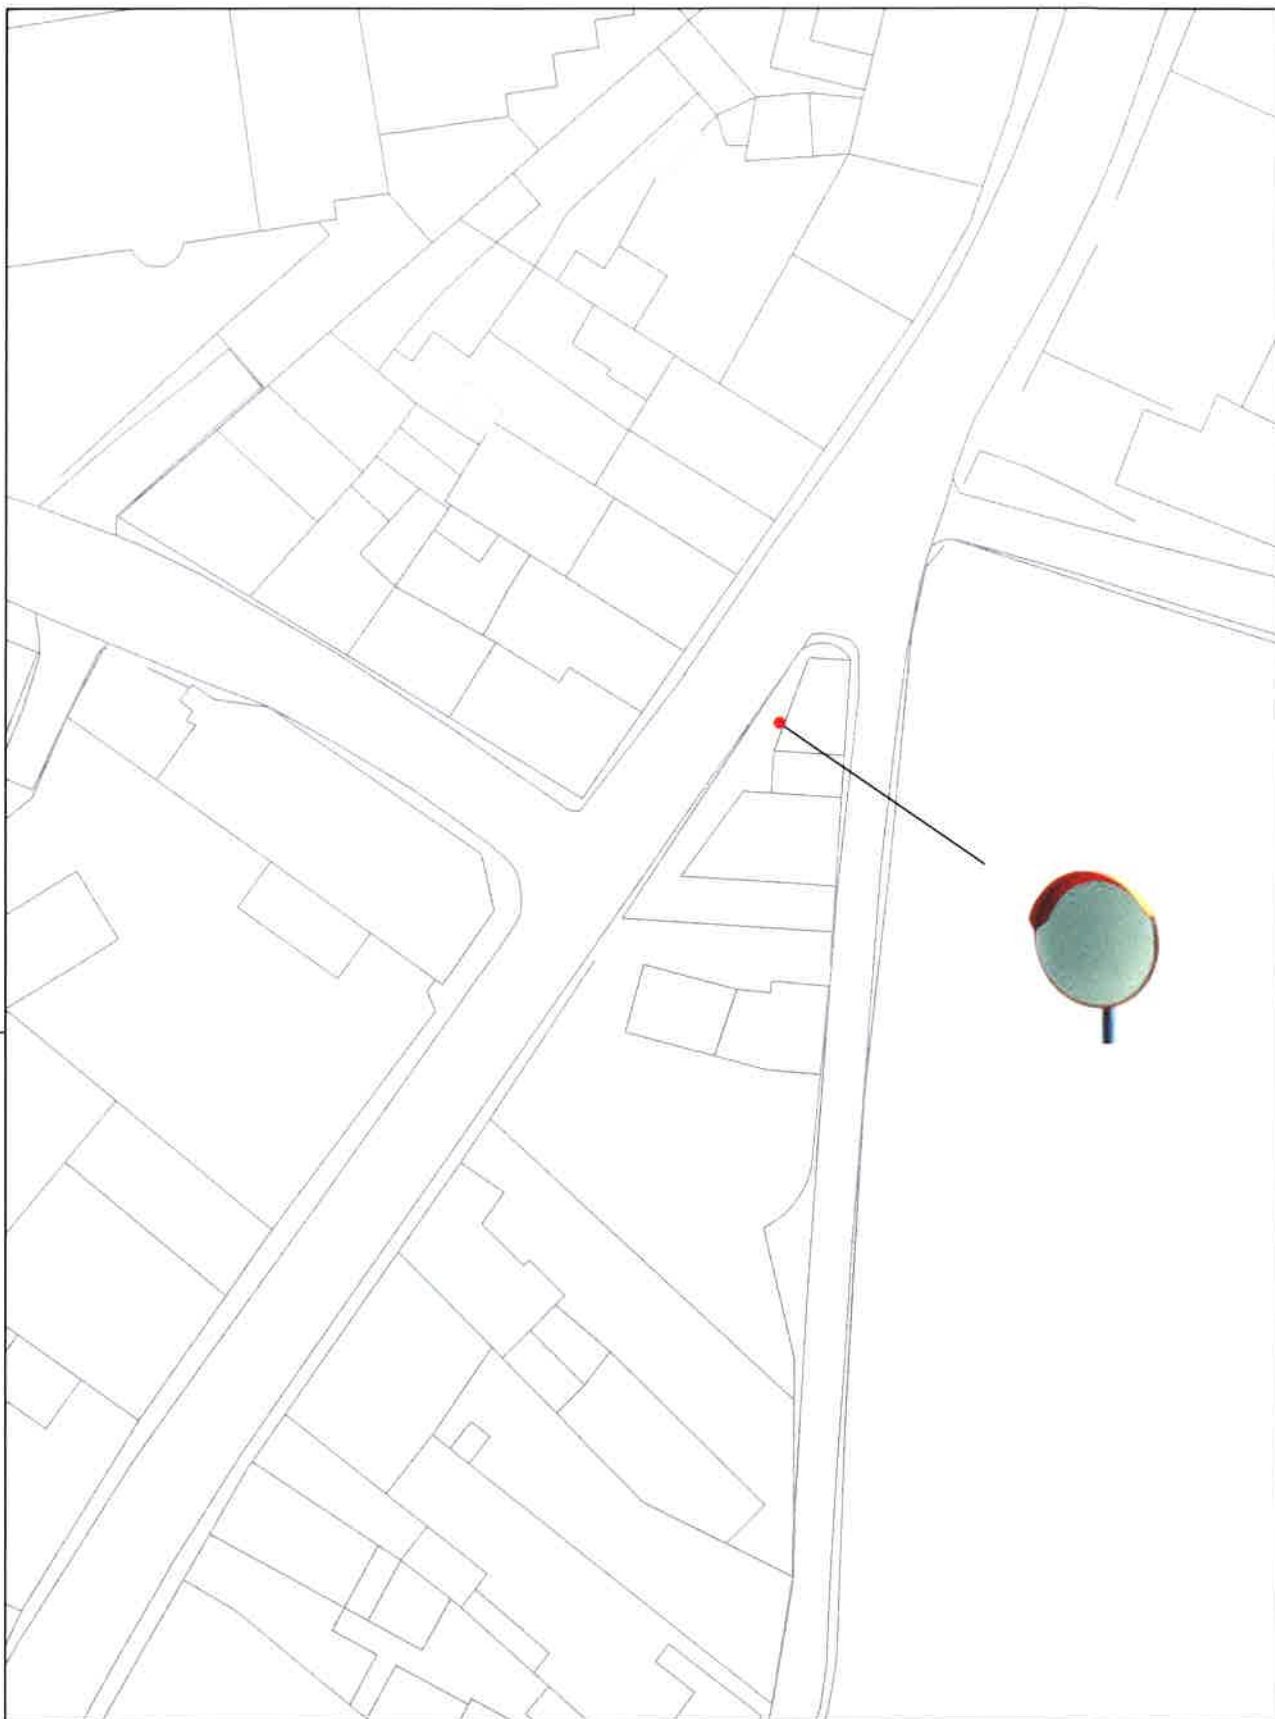

Desenho

02

Projecto Espelho Parabólico
Rua Nossa Senhora do Amparo, frente ao nº71- Rio Tinto

Peça Planta Implantação

ATAE Hugo Carvalho

Data setembro 2021

Escala 1/500

Ref. Proj. MyDoc 9912 - 2020