

EDITAL**DR. MARCO MARTINS, PRESIDENTE DESTA CÂMARA MUNICIPAL TORNA PÚBLICO:**

No uso da competência que é conferida à Câmara Municipal pelo artigo 33.º, n.º 1 alínea rr) da Lei n.º 75/2013, de 12 de Setembro, com as alterações introduzidas pela Rectificação n.º 46-C / 2013, de 11 de Novembro, que compete à Câmara Municipal deliberar sobre o estacionamento de veículos nas ruas e demais lugares públicos e os artigos 6.º e 7.º do Decreto – Lei n.º 44/2005, de 23 de Fevereiro, estabelecem que a sinalização das vias públicas compete às Câmaras Municipais nas vias sobre a sua jurisdição e o ordenamento do trânsito, incluindo a fixação dos limites de velocidade a que se refere o n.º 1 do artigo 28.º do Código da Estrada, compete à entidade gestora das respectivas vias públicas, delegada no Senhor Presidente em reunião daquele órgão municipal, de 26 de Outubro de 2017, a seguinte decisão, relativa ao ordenamento de trânsito na União de Freguesias de Fânzeres e S. Pedro da Cova:

Rua da Ribeira, frente ao nº107, S. Pedro da Cova.

Colocação de um sinal vertical C16 e pintura de linha amarela M12, conforme plantas em anexo a este Edital.


Na referida artéria devem ser colocados os sinais regulamentares para que o trânsito fique ordenado conforme ficou dito.

Para constar e devidos efeitos se publica o presente Edital que vai ser afixado em local próprio.


Paços do Município de Gondomar, 30 de Setembro de 2021

O Presidente da Câmara


(Marco Martins, Dr.)

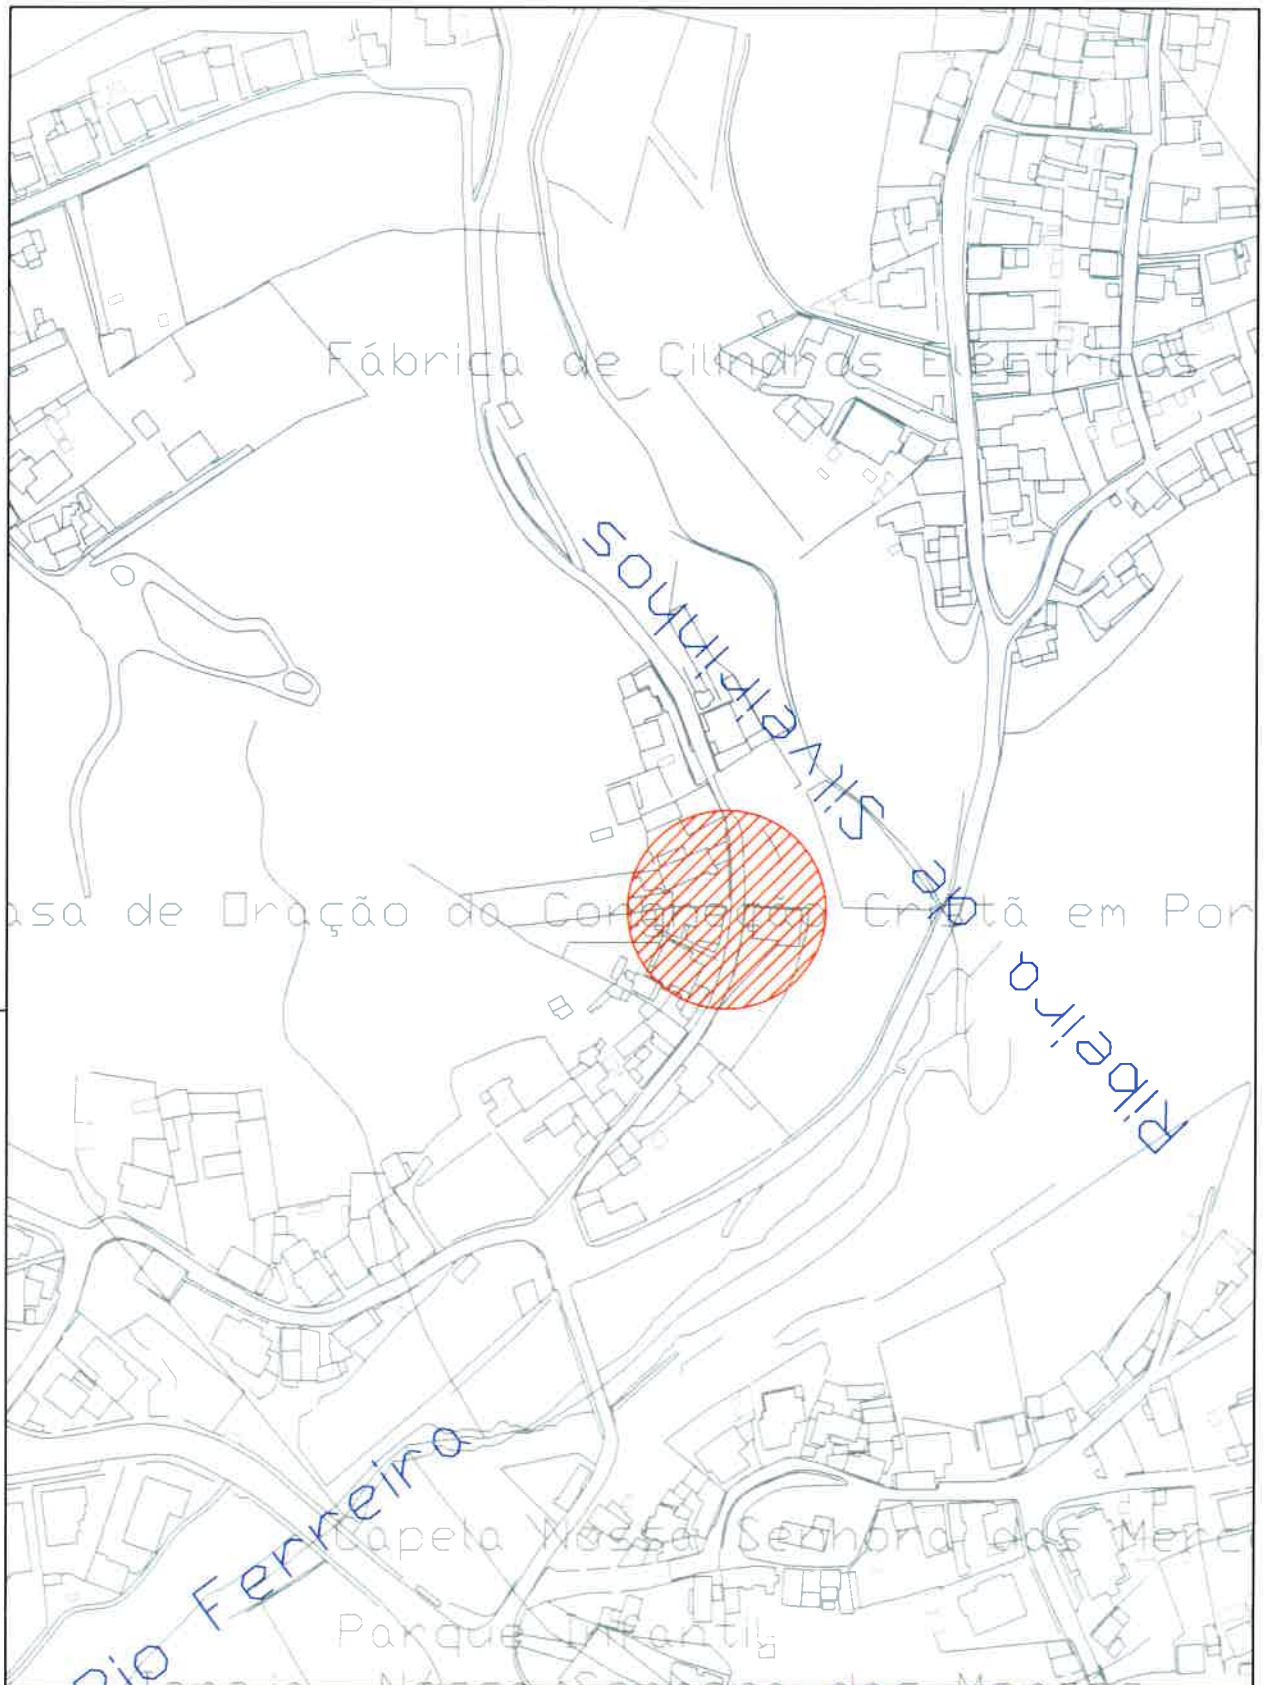

			Desenho	
			01	
Projecto		Peça		
Sinal vertical C16 - Linha Amarela M12 Rua da Ribeira frente ao nº107 - S. Pedro da Cova		Planta Localização		
ATAE		Data	Escala	Ref. Proj.
Hugo Carvalho		setembro 2021	1:2000	M/Dec 61067 - 2021

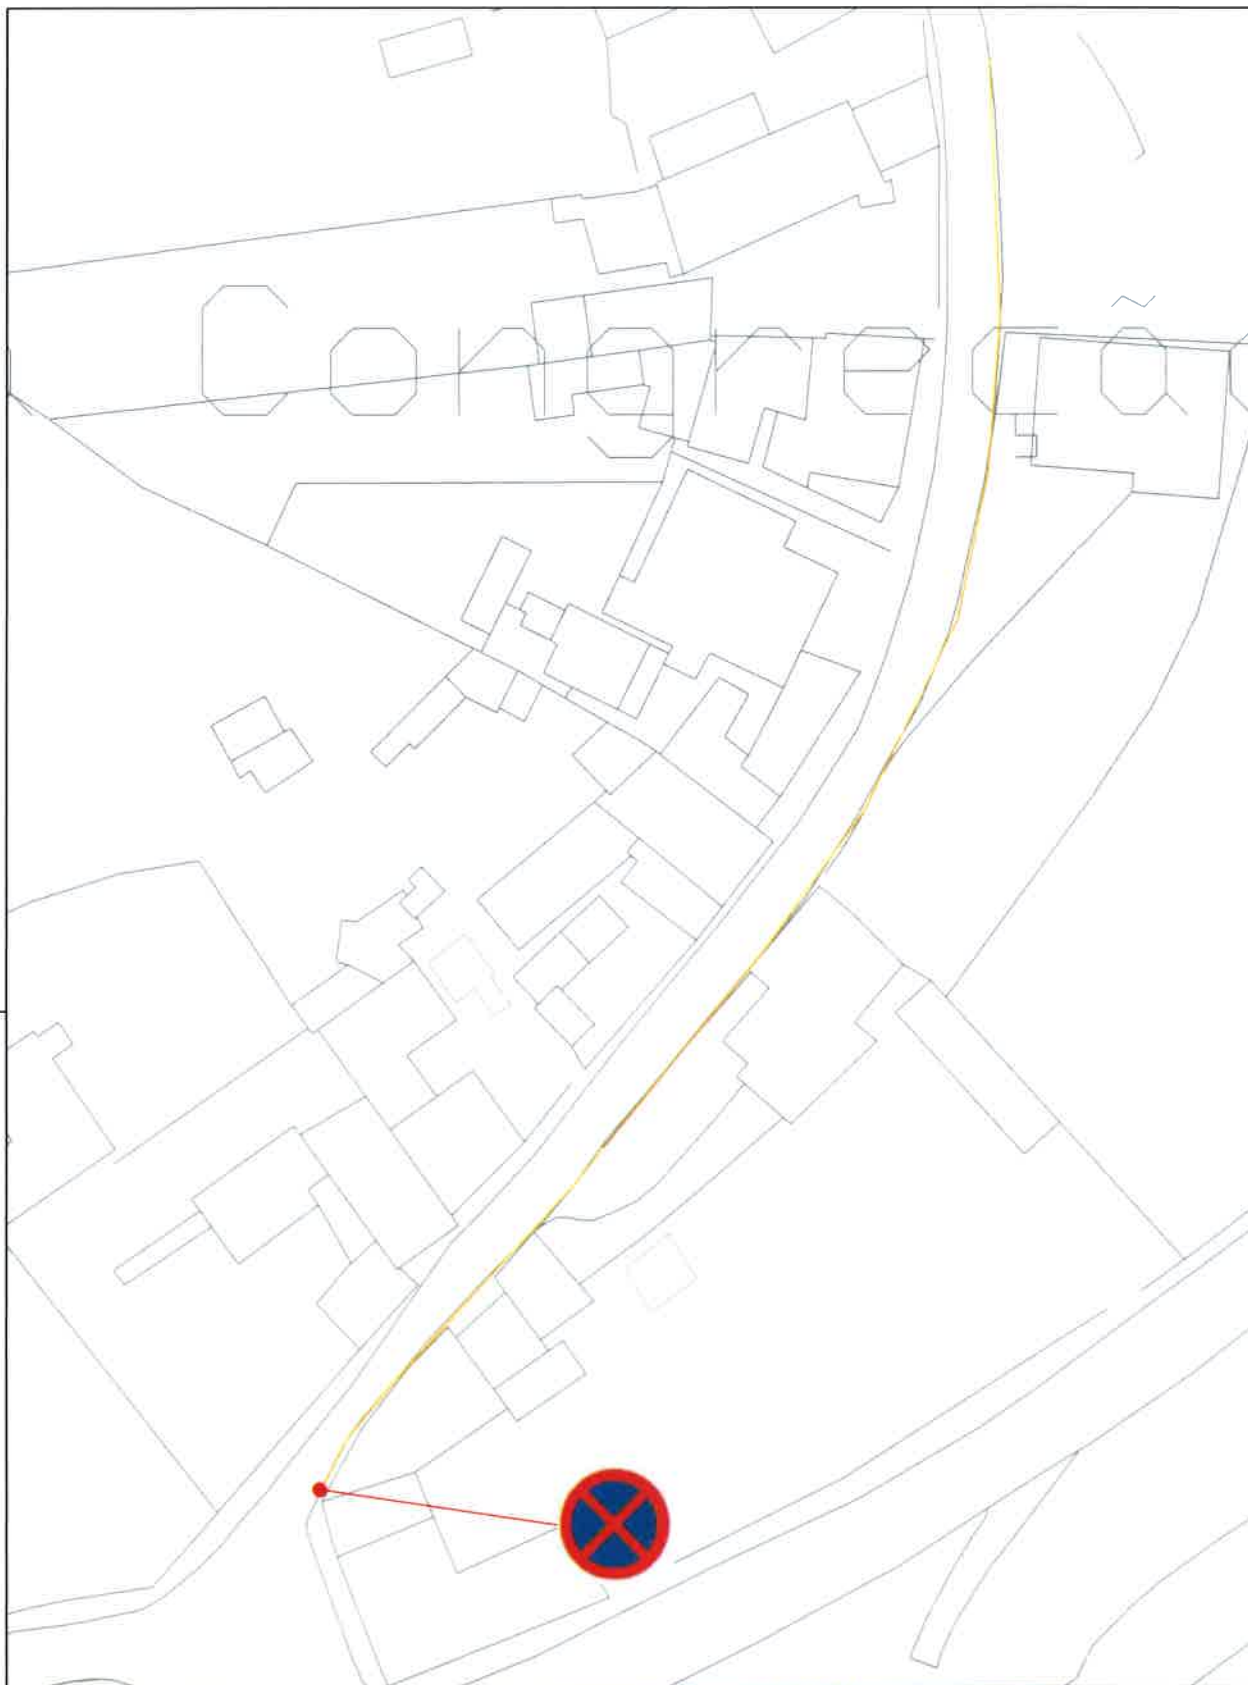

Desenho

02

Projecto Sinal Vertical C16 - Linha Amarela M12 Rua da Ribeira - frente ao n.º 107 - S. Pedro da Cova	Peça Planta Implantação		
ATAE Hugo Carvalho	Data setembro 2021	Escala 1:500	Ref. Proj. MyDoc 51087 - 2021