

EDITAL

DR. MARCO MARTINS, PRESIDENTE DESTA CÂMARA MUNICIPAL TORNA PÚBLICO:

No uso da competência que é conferida à Câmara Municipal pelo artigo 33.º, n.º 1 alínea rr) da Lei n.º 75/2013, de 12 de Setembro, com as alterações introduzidas pela Rectificação n.º 46-C / 2013, de 11 de Novembro, que compete à Câmara Municipal deliberar sobre o estacionamento de veículos nas ruas e demais lugares públicos e os artigos 6.º e 7.º do Decreto – Lei n.º 44/2005, de 23 de Fevereiro, estabelecem que a sinalização das vias públicas compete às Câmaras Municipais nas vias sobre a sua jurisdição e o ordenamento do trânsito, incluindo a fixação dos limites de velocidade a que se refere o n.º 1 do artigo 28.º do Código da Estrada, compete à entidade gestora das respectivas vias públicas, delegada no Senhor Presidente em reunião daquele órgão municipal, de 26 de Outubro de 2017, a seguinte decisão, relativa ao ordenamento de trânsito na Freguesia de Rio Tinto:

Rua dos Regueirais, frente ao nº217 – Rio Tinto

Colocação de duas balizas reversíveis, conforme plantas em anexo a este Edital.


Na referida artéria devem ser colocados os sinais regulamentares para que o trânsito fique ordenado conforme ficou dito.

Para constar e devidos efeitos se publica o presente Edital que vai ser afixado em local próprio.


Paços do Município de Gondomar, 21 de Outubro de 2021

O Presidente da Câmara


(Marco Martins, Dr.)

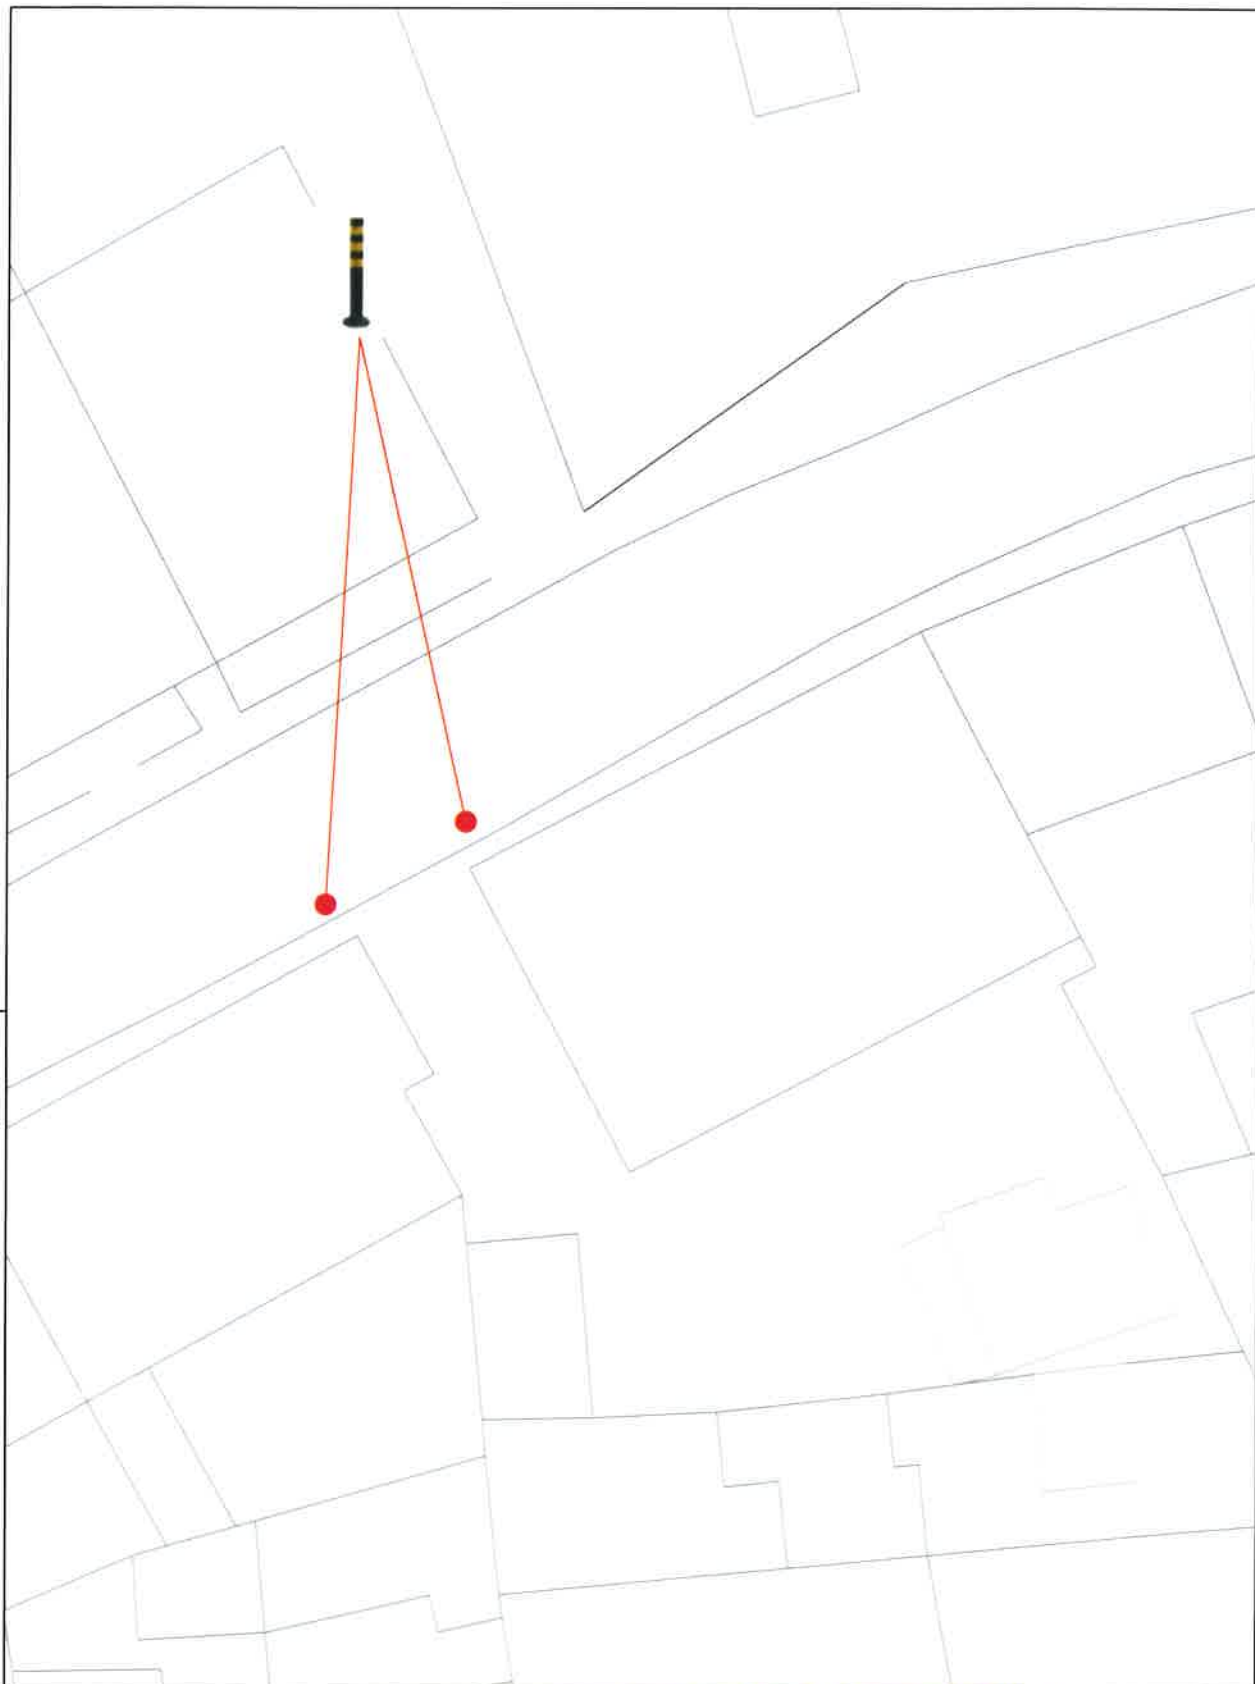

Projecto Balcãs Reversíveis Rua dos Regueiros - frente ao nº217 - Rio Tinto	Peça Marca Implantação		
ATAE Hugo Carvalho	Data Outubro 2021	Escala 1:200	Ref. Proj. M/Dec 23420 - 2021

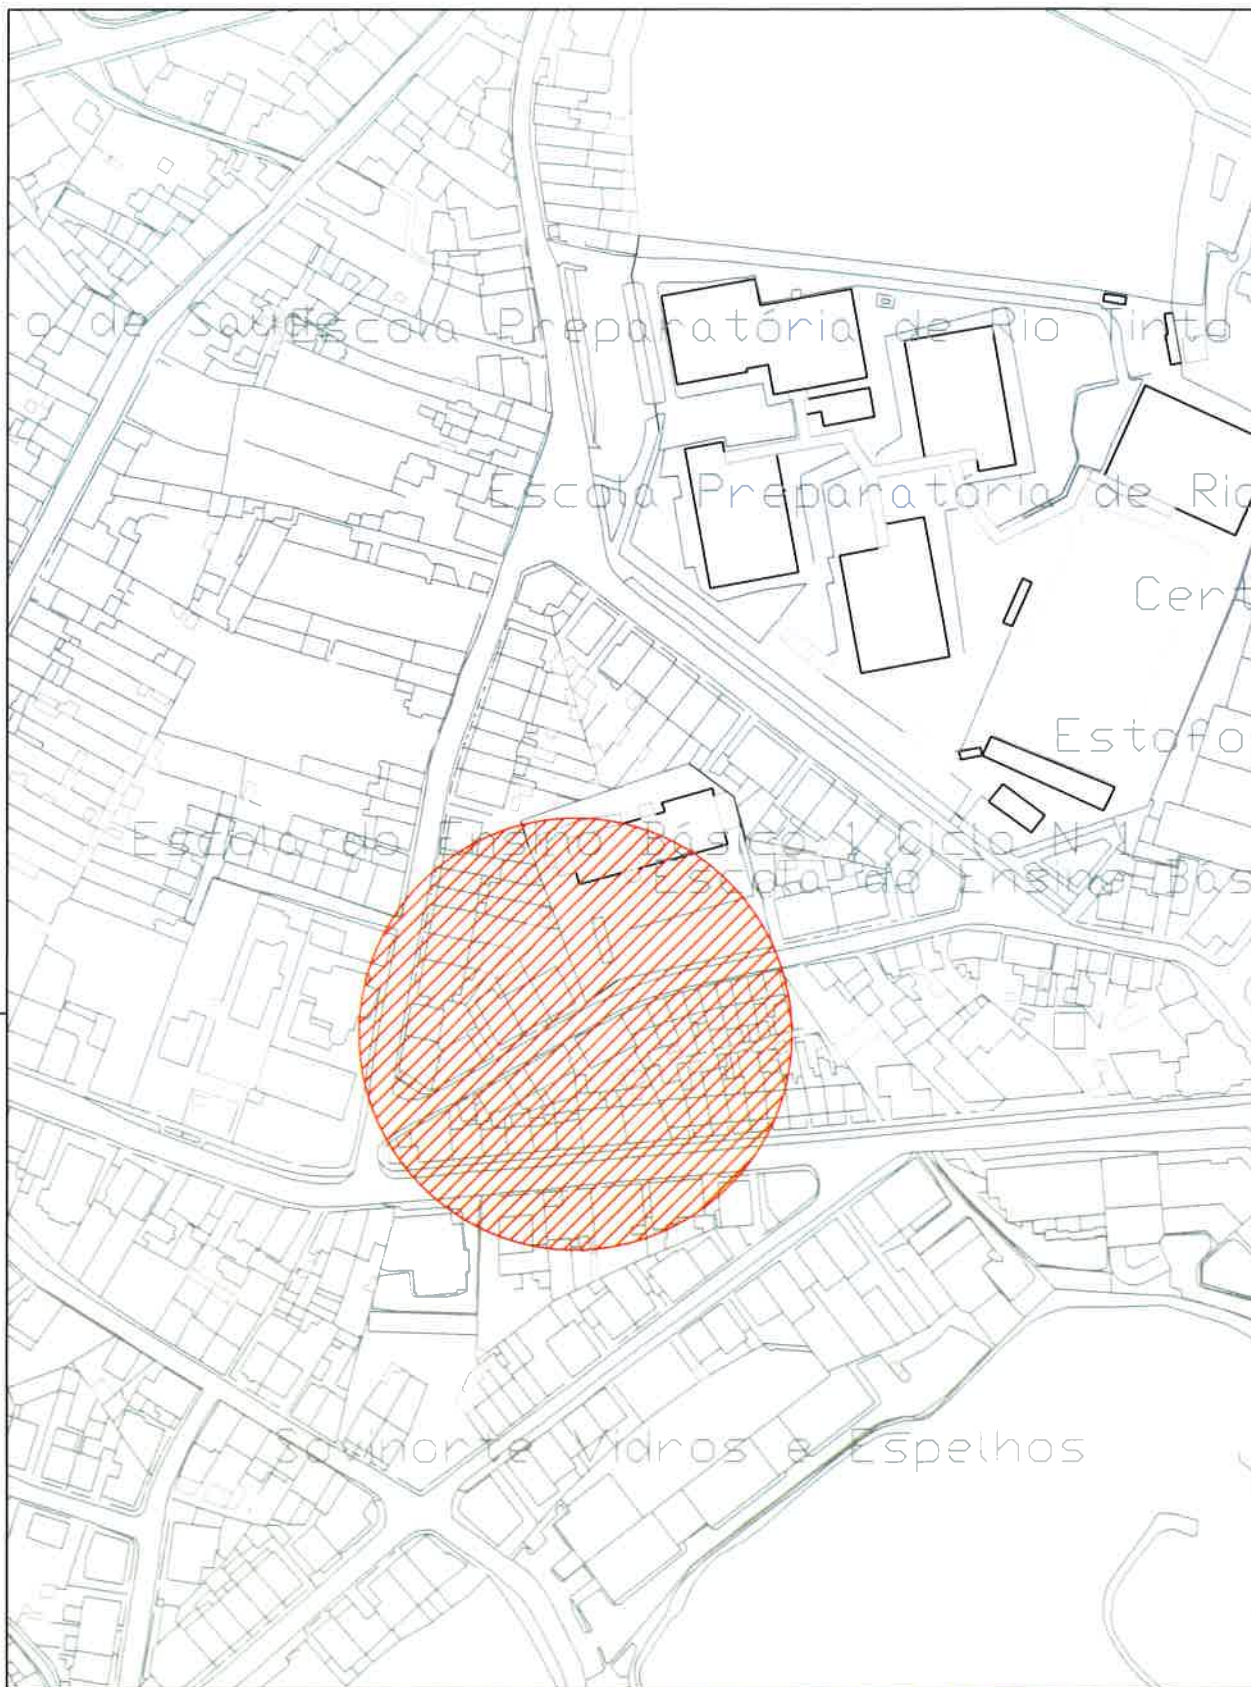

Desenho

01

Projecto Balcas Reversíveis Rua das Regueiras, frente ao n.º 217 - Rio Tinto	Peça Planta contextualizada		
ATAE Hugo Carvalho	Data outubro 2021	Escala 1:2000	Ref. Proj. MyDec 28420 - 2021