

EDITAL

DR. MARCO MARTINS, PRESIDENTE DESTA CÂMARA MUNICIPAL TORNA PÚBLICO:

No uso da competência que é conferida à Câmara Municipal pelo artigo 33.º, n.º 1 alínea rr) da Lei n.º 75/2013, de 12 de Setembro, com as alterações introduzidas pela Rectificação n.º 46-C / 2013, de 11 de Novembro, que compete à Câmara Municipal deliberar sobre o estacionamento de veículos nas ruas e demais lugares públicos e os artigos 6.º e 7.º do Decreto – Lei n.º 44/2005, de 23 de Fevereiro, estabelecem que a sinalização das vias públicas compete às Câmaras Municipais nas vias sobre a sua jurisdição e o ordenamento do trânsito, incluindo a fixação dos limites de velocidade a que se refere o n.º 1 do artigo 28.º do Código da Estrada, compete à entidade gestora das respectivas vias públicas, delegada no Senhor Presidente em reunião daquele órgão municipal, de 22 de Outubro de 2021, a seguinte decisão, relativa ao ordenamento de trânsito na União de Freguesias de S. Cosme (Gondomar, Valbom e Jovim):

Rua São Gens, frente ao nº20, Foz do Sousa.

No arruamento acima indicado, **dever-se-á proceder à criação** de um lugar de estacionamento reservado a veículos em que um dos ocupantes seja uma pessoa de mobilidade condicionada, conforme planta anexa a este edital.


Na referida artéria **devem ser colocados os sinais regulamentares H1a** (estacionamento autorizado), com painel adicional a deficiente, para que o trânsito fique ordenado conforme ficou dito, bem como aquele espaço deverá ser demarcado por linhas pintadas no piso em cor contrastante com a restante superfície e com o símbolo internacional de acessibilidade.

Para constar e devidos efeitos se publica o presente Edital que vai ser afixado em local próprio.


Paços do Município de Gondomar, ²¹ de Dezembro de 2021

O Presidente da Câmara

(Marco Martins, Dr.)

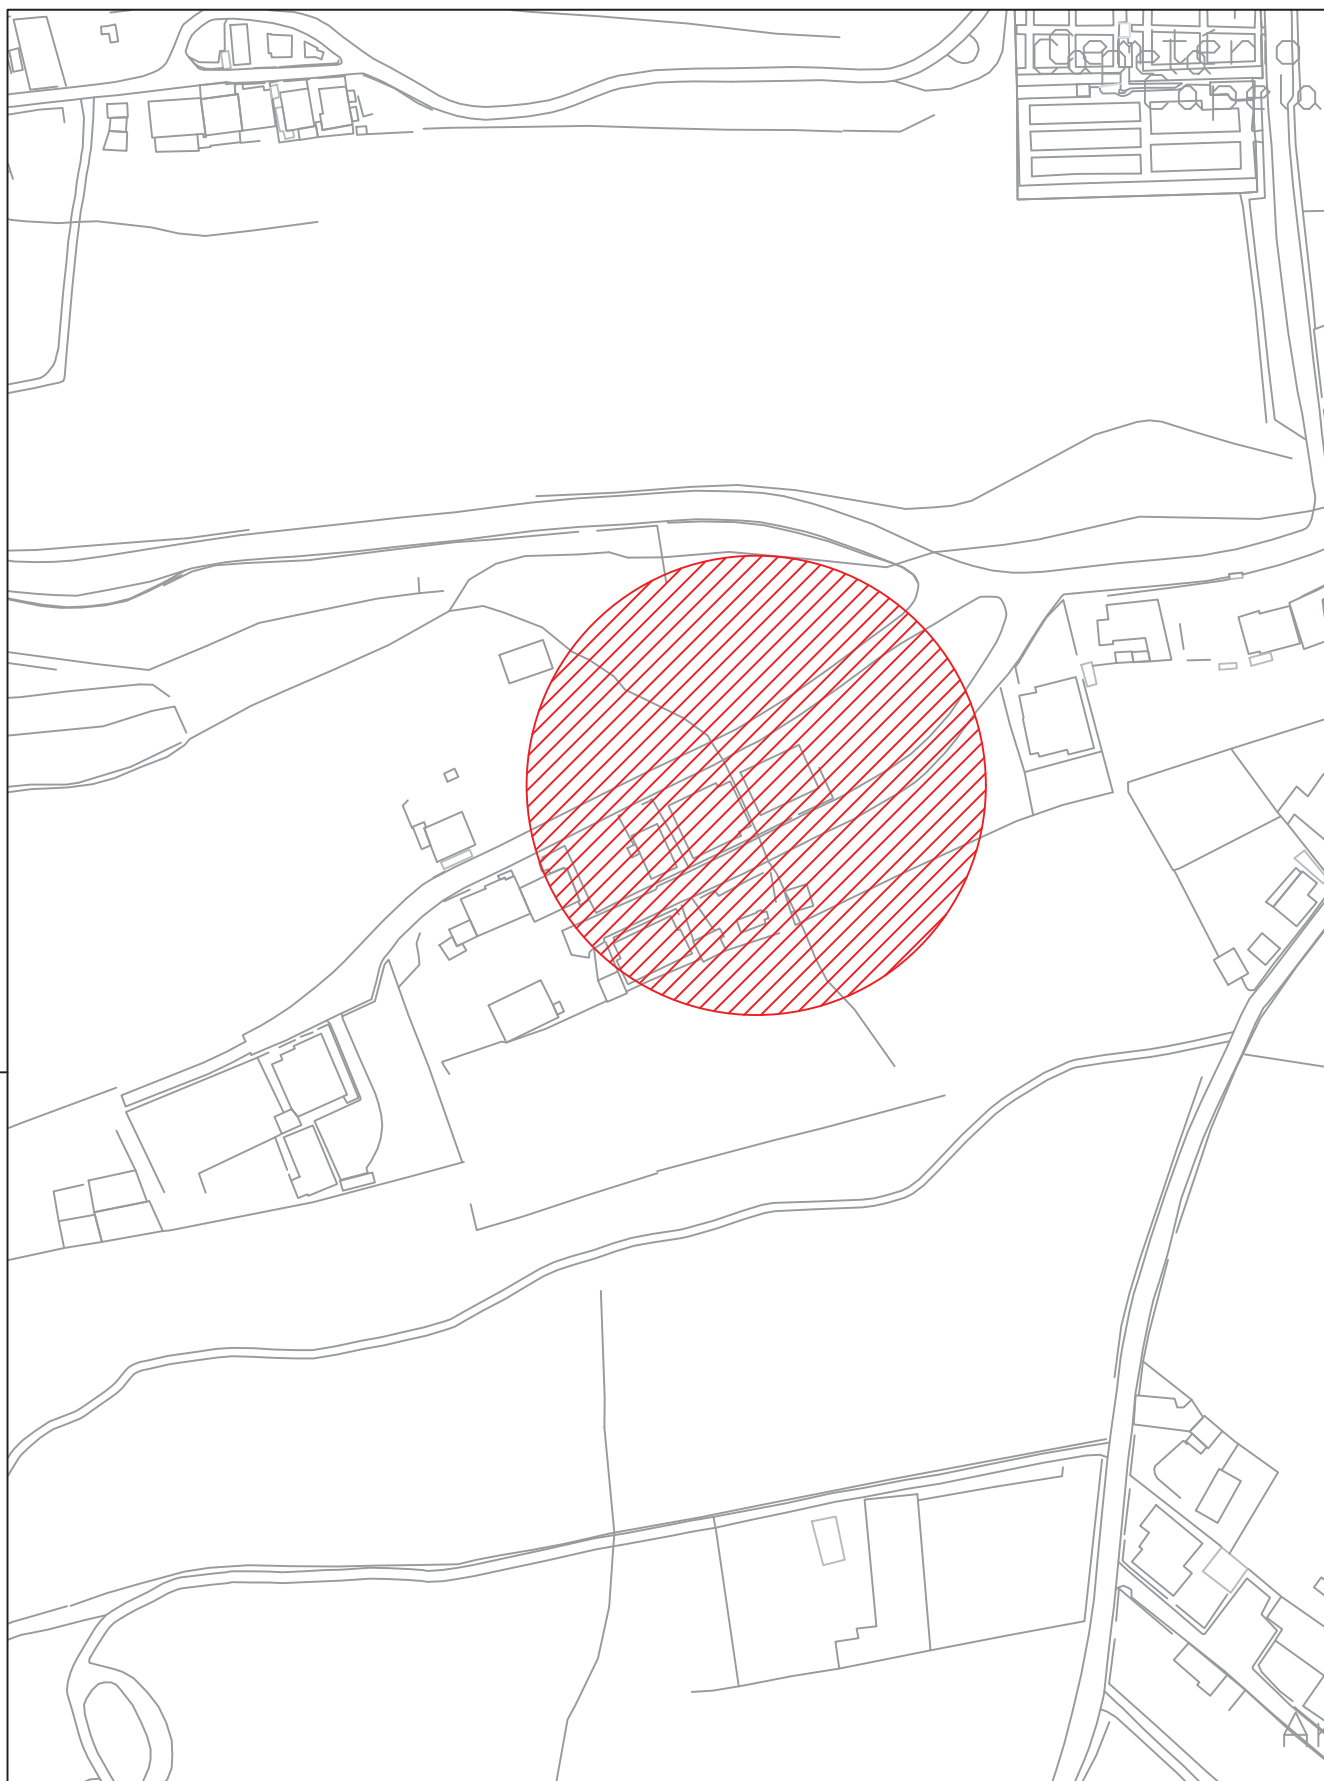

				Desenho 01	
Projecto Lugar de estacionamento autorizado a veículo de pessoa com mobilidade reduzida Rua São Gensl, frente ao nº20- Foz do Sousa		Peça Planta Localização			
ATAE Hugo Carvalho		Data dezembro 2021	Escala 1/2000	Ref. Proj. MyDoc 53386 - 2021	

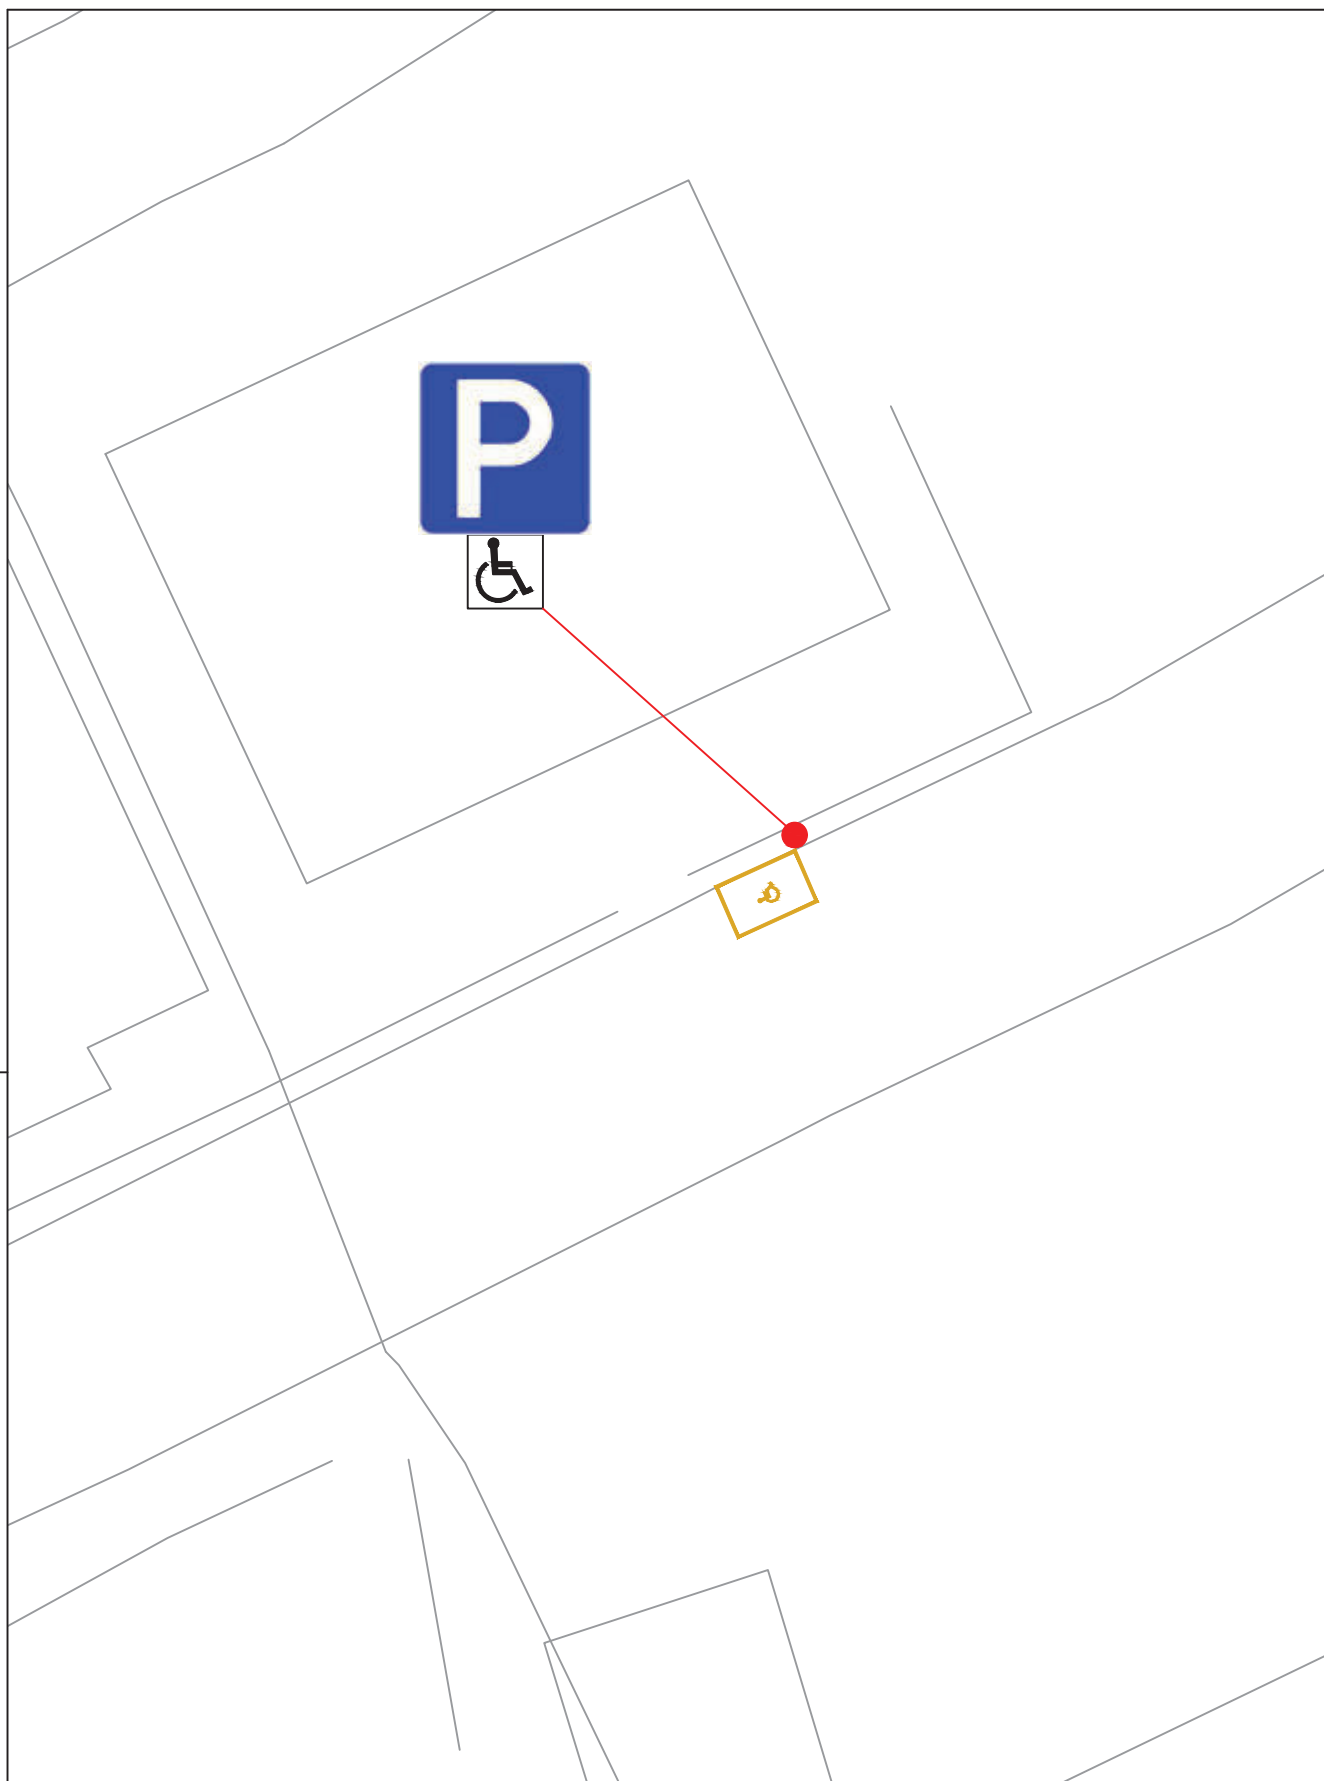

			Desenho 02	
Projecto	Lugar de estacionamento autorizado a veículo de pessoa com mobilidade reduzida Rua São Gensl, frente ao nº20- Foz do Sousa	Peça	Planta Implantação	
ATAE	Hugo Carvalho	Data	Escala	Ref. Proj.
		dezembro 2021	1/200	MyDoc 53386 - 2021