

EDITAL

DR. MARCO MARTINS, PRESIDENTE DESTA CÂMARA MUNICIPAL TORNA PÚBLICO:

No uso da competência que é conferida à Câmara Municipal pelo artigo 33.º, n.º 1 alínea rr) da Lei n.º 75/2013, de 12 de Setembro, com as alterações introduzidas pela Rectificação n.º 46-C / 2013, de 11 de Novembro, que compete à Câmara Municipal deliberar sobre o estacionamento de veículos nas ruas e demais lugares públicos e os artigos 6.º e 7.º do Decreto – Lei n.º 44/2005, de 23 de Fevereiro, estabelecem que a sinalização das vias públicas compete às Câmaras Municipais nas vias sobre a sua jurisdição e o ordenamento do trânsito, incluindo a fixação dos limites de velocidade a que se refere o n.º 1 do artigo 28.º do Código da Estrada, compete à entidade gestora das respectivas vias públicas, delegada no Senhor Presidente em reunião daquele órgão municipal, de 22 de Outubro de 2021, a seguinte decisão, relativa ao ordenamento de trânsito na União de Freguesias de S. Cosme (Gondomar), Valbom e Jovim:

Rua do Outeiro, frente ao nº139, S. Cosme.

No arruamento acima indicado, dever-se-á proceder à criação de um lugar de estacionamento reservado a veículos em que um dos ocupantes seja uma pessoa de mobilidade condicionada, conforme planta anexa a este edital.


Na referida artéria devem ser colocados os sinais regulamentares H1a (estacionamento autorizado), com painel adicional a deficiente, para que o trânsito fique ordenado conforme ficou dito, bem como aquele espaço deverá ser demarcado por linhas pintadas no piso em cor contrastante com a restante superfície e com o símbolo internacional de acessibilidade.

Para constar e devidos efeitos se publica o presente Edital que vai ser afixado em local próprio.

Paços do Município de Gondomar, 17 de maio de 2023

O Presidente da Câmara


(Marco Martins, Dr.)

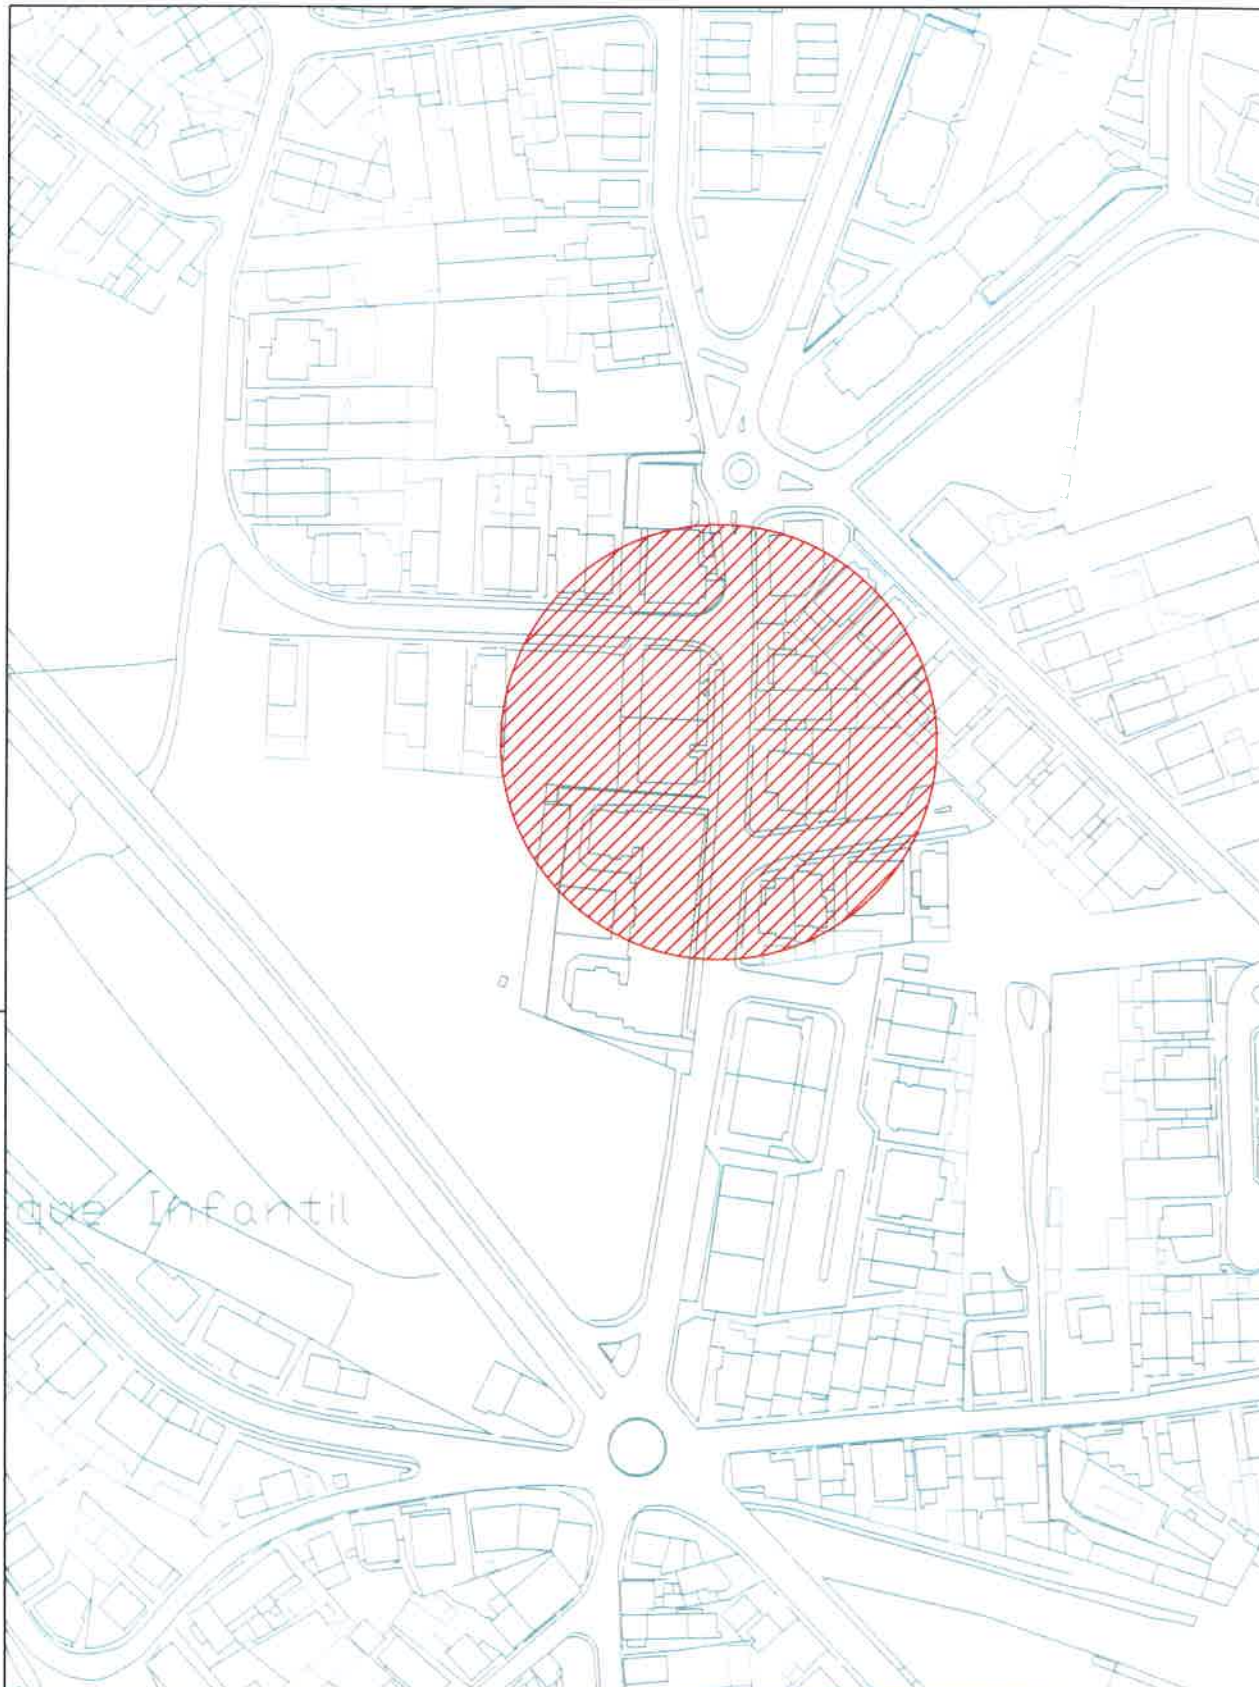

Desenho

01

Projecto Lugar de estacionamento autorizado a veiculo de pessoa com mobilidade reduzida Rua do Outeiro, frente ao n.º139 - S. Cosme		Peça Planta Localização	
ATAE Hugo Carvalho	Data abril 2023	Escala 1:2000	Ref. Proj. MyDoc 22917 - 2023

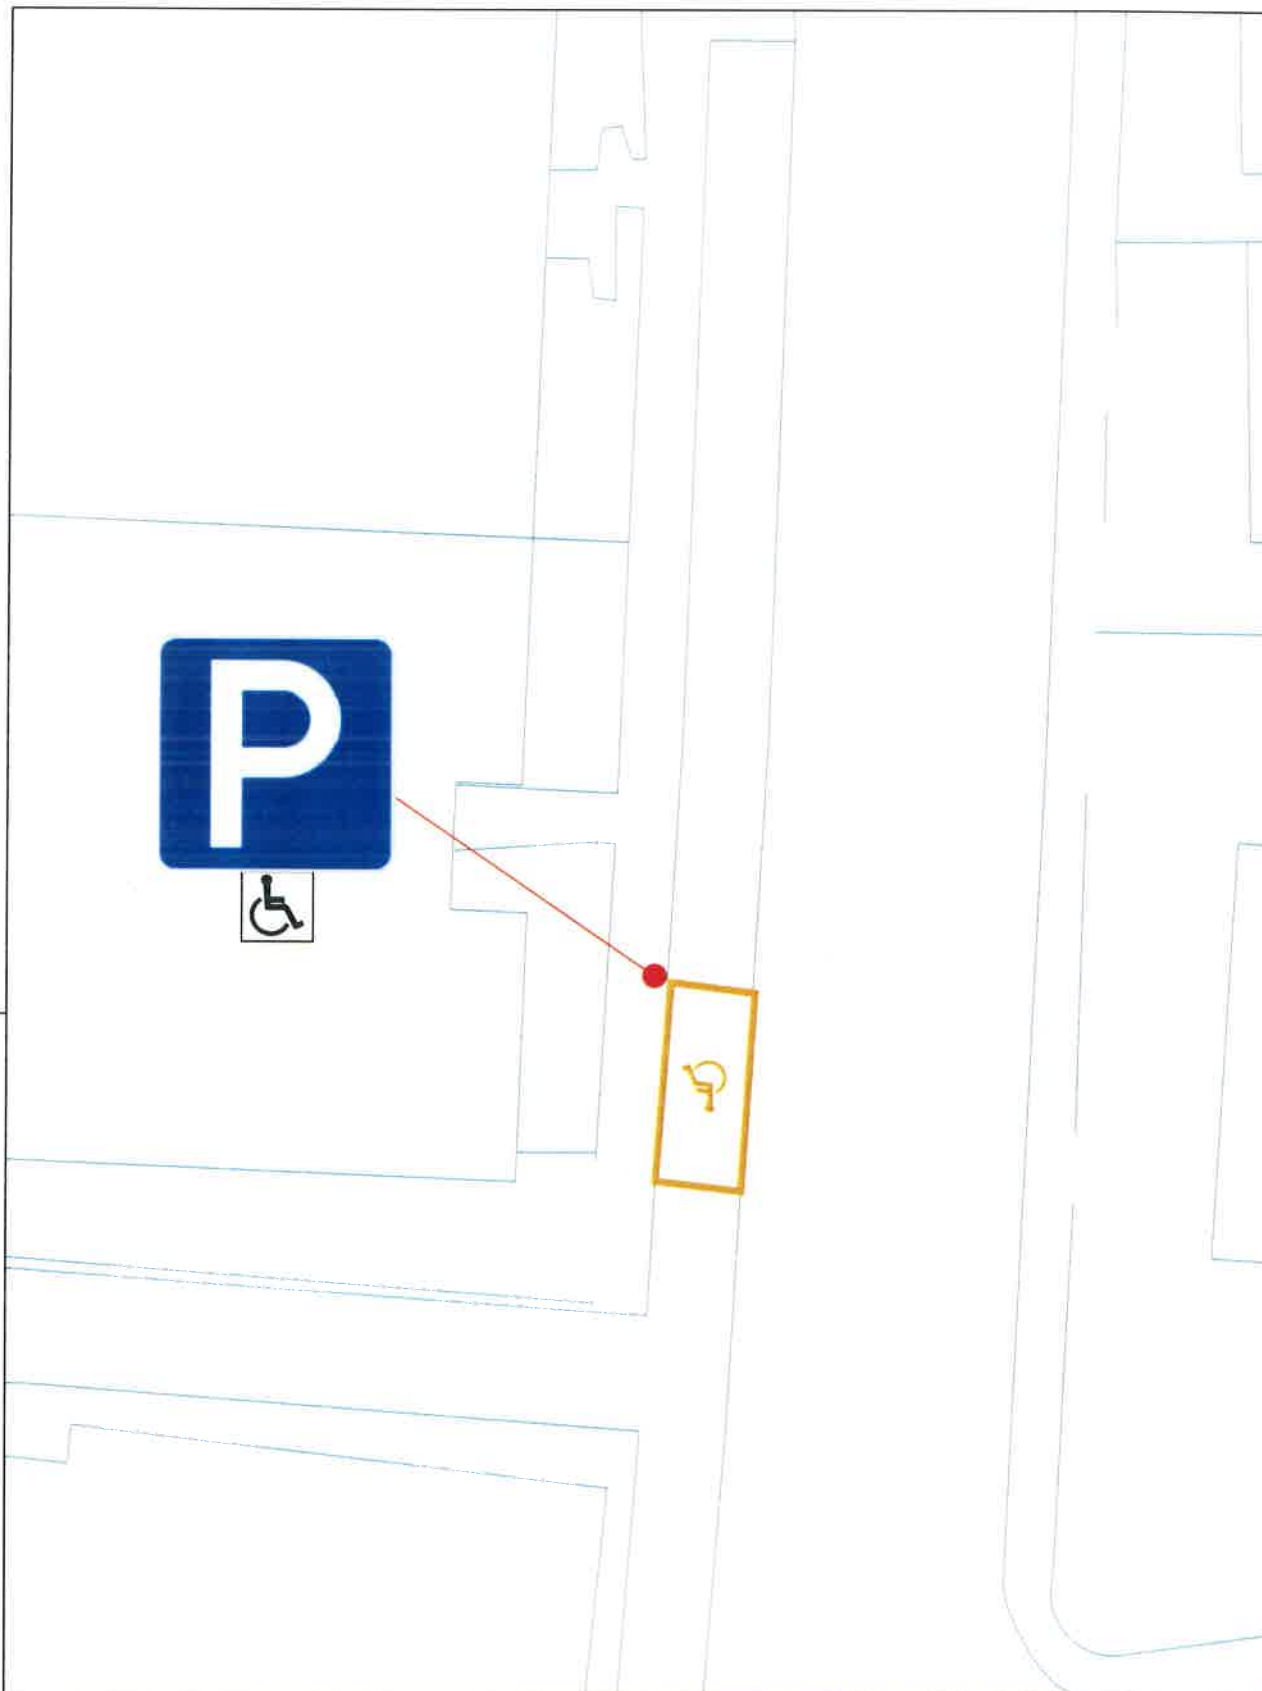

Desenho

02

Projecto		Peça	
Lugar de estacionamento autorizado a pessoas com mobilidade reduzida		Planta de localização	
Rua do Centro, perto do nº139 - 3, Cosme			
ATAE	Data	Escala	Ref. Proj.
Hugo Carvalho	maio 2023	1:200	M3 Doc 22017 - 2023